


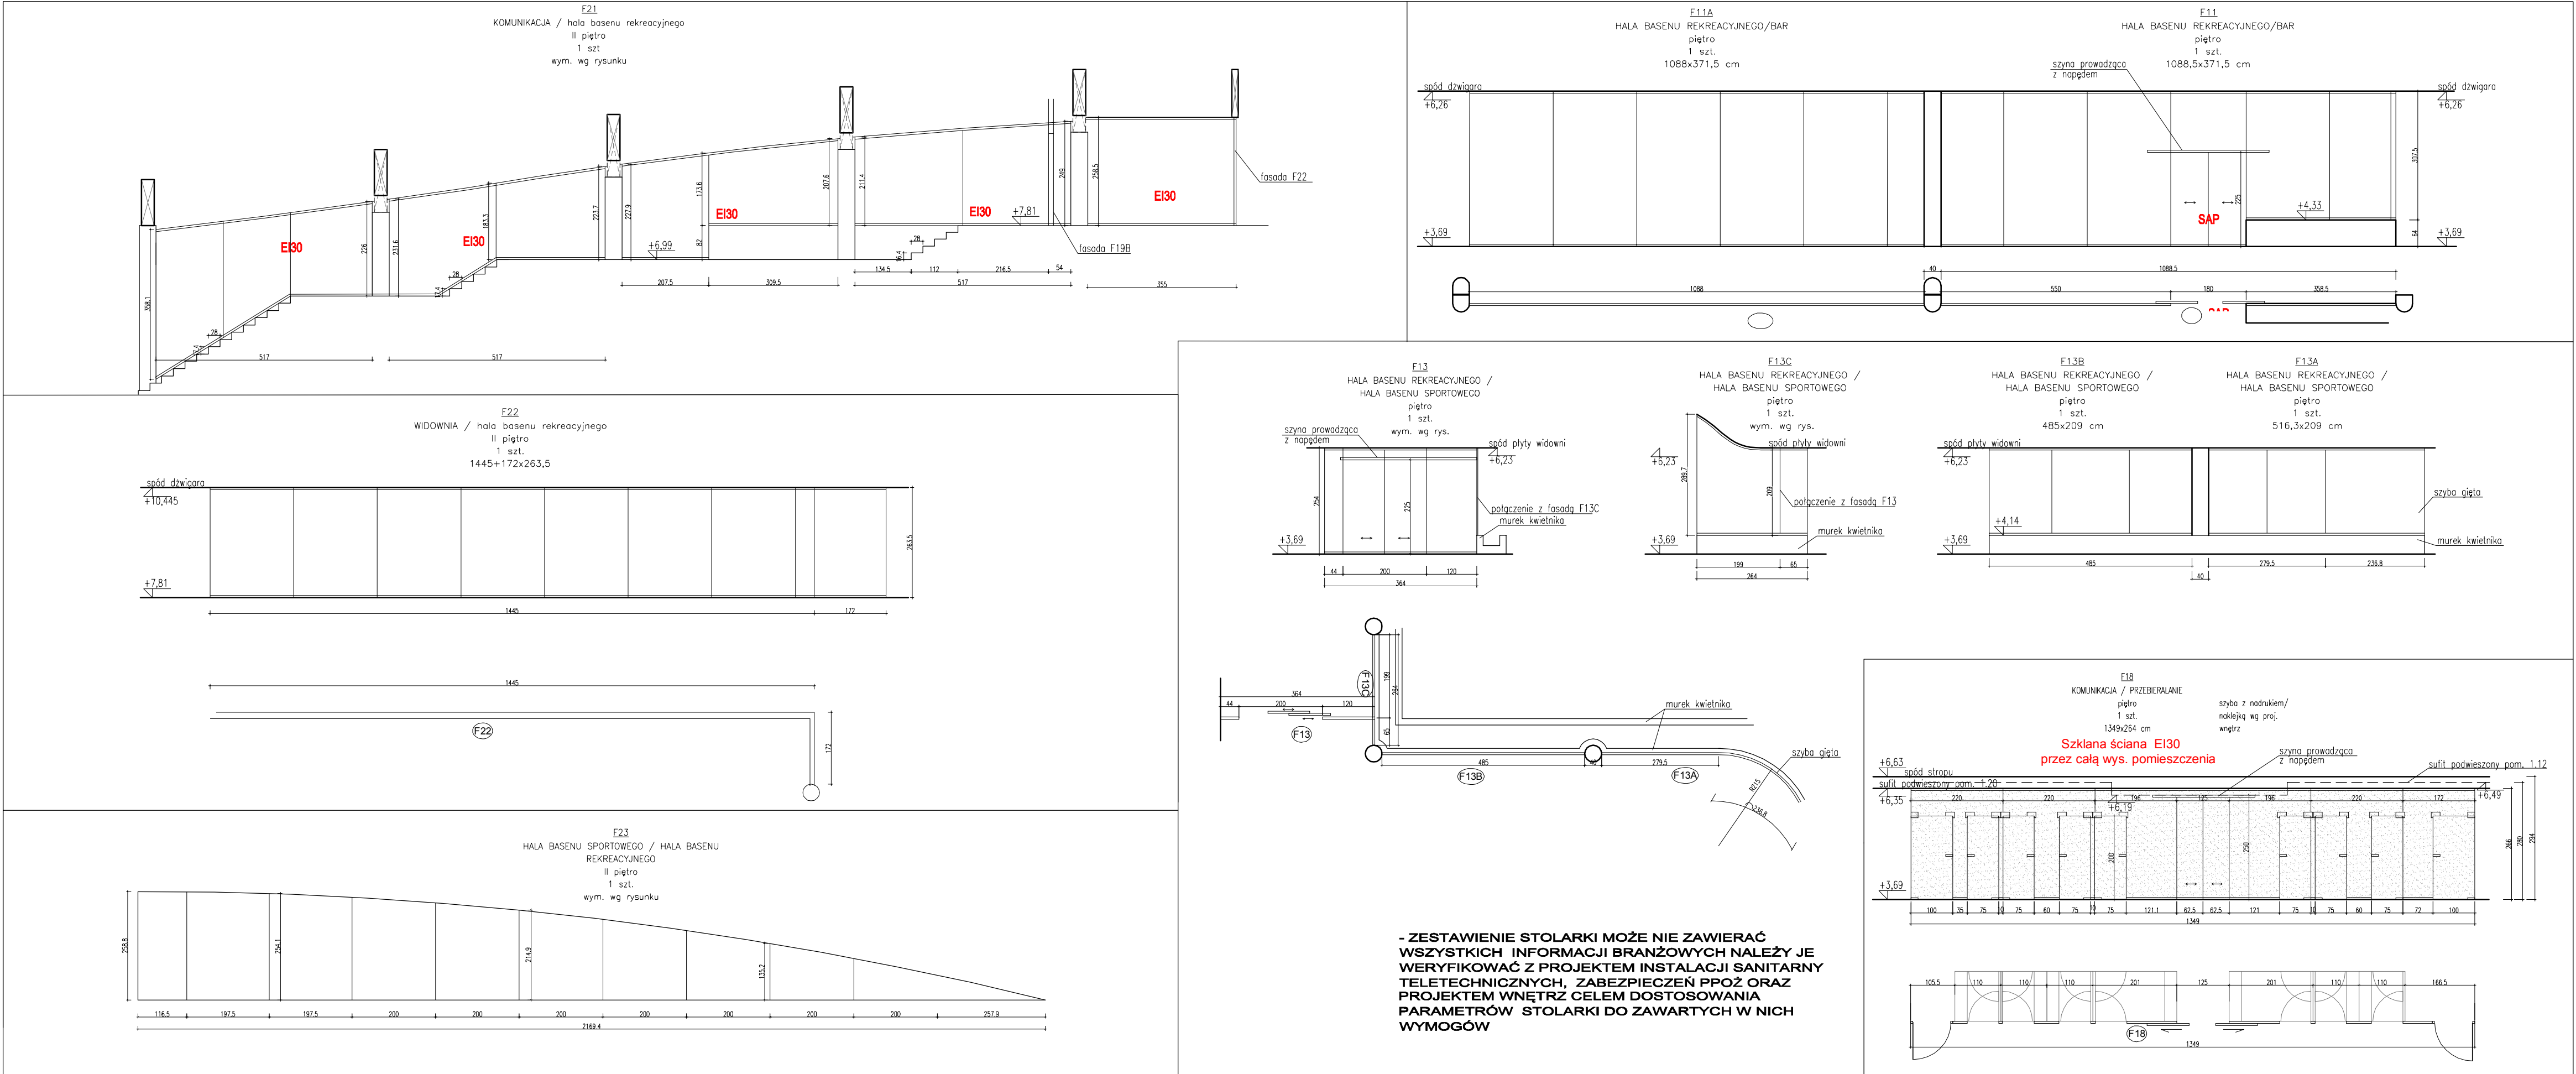

DOBÓR PROFILI I MOŻLIWOŚCI WYKONANIA POSZCZEGÓLNYCH ELEMENTÓW POWINIEN BYĆ WYKONANY NA PODSTAWIE OBLICZEŃ STATYCZNYCH I WYTYCZNYCH ZAWARTYCH W DOKUMENTACJI TECHNICZ SYSTEMU (KATALOGI SYSTEMOWE I OBOWIĄZUJĄCA APROBATA TECHNICZNA ITB).

SYSTEM FASADOWY POWINIEN BYĆ WYKONANE ZGODNIE Z PROJEKTEM OPRACOWANYM INDYWIDUALNIE DLA KAŻDEGO OBIEKTU PRZEZ PRODUCENTA / DOSTAWCĘ STOLARKI, NA PODSTAWIE DOKUMENT SYSTEMOWEJ ORAZ WYKONANYCH OBLICZEŃ STATYCZNYCH, W PROJEKIE POWINNY BYĆ OKREŚLONE KSZTAŁTOWNIKI ALUMINIOWE NA SŁUPY I RYGLE, AKCESORIA DO MOCOWANIA SŁUPÓW DO KONSTRUKCJI BUDYNKU I RYGLI ORAZ SCHEMAT ROZMIESZCZENIA PUNKTÓW MOCOWANIA KONSTRUKCJI ŚCIANY DO KONSTRUKCJI BUDYNKU, W PROJEKIE POWINNY BYĆ OKREŚLONE WSZYSTKIE POZOSTAŁE MATERIAŁY I ELEMENTY ŚCIAN, SZCZEGÓŁY POŁĄCZEŃ I USZCZELNIENI POMIĘDZY ELEMENTAMI ŚCIANY A KONSTRUKCJĄ BUDYNKU ORAZ SPOSÓB WENTYLACJI I ODWODNIENI ŚCIAN, PROJEKT WINIEN UWZGLĘDNIĆ WYMAGANIA WYNIKAJĄCE Z FUNKCJI, LOKALIZACJI I GEOMETRII BUDYNKU ORAZ SPEŁNIAĆ OBOWIĄZUJĄCE NORMY I PRZEPISY TECHNICZNO - BUDOWLANE.

elementy zabudowy o konstrukcji szkieletowej fasadowej z jednolitych profili aluminiowych, powierzchnie profili aluminiowych zabezpieczone przed korozją lakierowymi powłokami proszkowymi (kolorystyka palety RAL, według systemu kontroli jakości QUALICOAT), minimalne grubości powłok

w skład kompletnego systemu muszą wchodzić również tworzywowe przekładki termiczne, uszczelki kauczukowe, akcesoria i części złączne niezbędne do prefabrykacji i montażu konstrukcji

Uwagi końcowe:

Przed przystąpieniem do realizacji dostawca systemów fasadowych jest zobowiązany dostarczyć szczegółową dokumentację techniczną. Dobór profili i możliwości wykonania poszczególnych elementów drzwiowych okiennych i fasadowych powinien być wykonany na podstawie obliczeń statycznych i wytycznych zawartych w dokumentacji technicznej systemu. Wątpliwości wykonawcze rozstrzygać na bieżąco w porozumieniu z inwestorem i projektantem.

Proponowane rozwiązania alternatywne do projektu wykonawczego powinny zyskać akceptację inwestora i projektanta.

Materiały i urządzenia użyte do budowy obiektu muszą spełniać wymagania polskich przepisów i obowiązujących norm, posiadać cechy załozone w projekcie i być poparte atestami ITB.

DLA WSZYSTKICH FASAD PRZED ZAMÓWIENIEM WYKONAĆ OBLICZENIA STATYCZNE POTWIERDZAJĄCE PRAWDIŁOWOŚĆ DOBORU ELEMENTÓW KONSTRUKCYJNYCH I PRZESZKLEŃ

FASADY ZAMÓWIĆ PO SPRAWDZENIU I USTALENIU RZECZYWISTEGO POZIOMU SUFITÓW PODWIESZONYCH W PRZYPADKU WYSTĄPIENIA NIEZGODNOŚCI Z PROJEKTEM NALEŻY NIEZWŁOCZNIE WEZWĄĆ PROJEKTANTA

WSZYSTKIE FASADY MONTOWAĆ OBWODOWO JAKO SZCZELNE - Z UŻYCIEM FOLII PAROSZCZELNYCH (OD STRONY WEWNĘTRZNEJ) I PAROPRZEPUSZCZALNYCH (OD STRONY ZEWNĘTRZNEJ)

Kolor profili aluminiowych
kolor: ciemny grafit, RAL 7024

MINIMALNE SZER. PRZEJŚCIA OKREŚLONO NA RZUTACH

Wszystkie przeszklenia fasad wykonać jako szyby zespolone, niskoemisyjne; Przeszklenia w klasie bezpieczeństwa P2 stosownie do wymogów normowych

* ZAMÓWIENIA FASAD DOKONAĆ PO SPRAWDZENIU WYMIARÓW I KĄTÓW NA BUDOWIE;

* KONSTRUKCJA FASAD:
Fasady w konstrukcji fasadowej lub okienna-drzwiowej

Wszystkie przeszklenia fasad wykonać jako

FASADA WEWNĘTRZNE

CIEPŁA

U dla fasady w całości poniżej 1,6 W/m²K,

Szyba zespolona zestaw dwuszybowy Ug=bez wymagań

ZIMNA

bez wymagań izolacyjności cieplnej, szklenie pojedyncze szkło bezpieczne klejone 2cm

Drzwi w fasadach:

zawiasy: w kolorze stolarki, trzyczęściowe z łożyskiem kulkowym

zamek: dostosowany pod wkładkę patentową, antywłamaniowa, trzy klucze,

kłamka: INOX stal nierdzewna – rozeta bezpieczna

pochwyty: INOX stal nierdzewna

uszczelnienie gumowe na całym obwodzie

wyposażenie dodatkowe: RK7 (regulator kąta otwarcia) samozamykacz z

PROJEKT WYKONAWCZY		data: listopad 2016r.	
Piotr Dominiczak & Marluaz Szczurasek PRACOWNIA ARCHITEKTONICZNA		zs. nr.	
KRYTA PŁYWAŁNIA W KĘPNIE ul. WALKI MŁODYCH, 63-600 KĘPNO dz. nr. 941/8, 941/9, 942/8, 942/8, 943/2, 944/2, 1518/2, 1519/1, 941/11, 941/12, 942/7, 942/8, 943/3, 944/3, 1521/11 jedn. ewid. 300803_4 Kępno, obręb 0001 miasto Kępno		ZS	
ZESTAWIENIE - BEZRAMOWE ŚCIANKI SZKLANE		skala 1:100	
BRANŻA	ARCHITEKTURA		
PROJEKTANT ARCHITEKTURY	mgr inż. arch. Piotr Dominiczak UAN-7342-98/92 mgr inż. arch. Marluaz Szczurasek Nr ewid. 9/99/DUM		