

LEGENDA SUFITÓW:


A	SYSTEMOWY SUFIT PODWIESZONY, DŹWIĘKOCHŁONNY Z WELNY SZKLANEJ, demontowalny, konstrukcja nośna ukryta, np. ECOPHON FOCUS DS wymiary: 60x120, 120x120, C1
---	--

LEGENDA OZNACZEŃ:

B	SYMBOL SUFITU
h=250/116cm	WYSOKOŚĆ PROJEKTOWANA OD POZIOMU WYKOŃCZONEJ POSADZKI DO SUFITU / WYSOKOŚĆ OD SPODU SUFITU DO SPODU STROPU KONSTRUKCYJNEGO
Hn=...	POZIOM KONSTRUKCYJNY NADPOROŻA / PODCIĄGU OD WYKOŃCZONEJ POSADZKI
HS=...	WYSOKOŚĆ DO SPODU STROPU KONSTRUKCYJNEGO OD WYKOŃCZONEJ POSADZKI
	KIERUNEK ROZMIERZANIA SUFITÓW

UWAGI:

- SUFITY A,B,D,E WYKONAĆ W KLASIE DŹWIĘKOCHŁONNOŚCI "A"
- SUFITY W POMIESZCZENIACH „Z PODWYŻSZONYM POZIOMEM WILGOTNOŚCI” (hala basenu, natryski, spa, toalety) PODWIESZONE NA KONSTRUKCJI ANTYKOROZYJNEJ W KLASIE "C3"
- ANEMOSTATY, OPRAWY OŚWIETLENOWE I INNE ELEMENTY INSTALACYJNE MONTOWAĆ DOPASOWUJĄC DO PODZIAŁU I MODUŁU SUFITÓW
- GDY NIE PODANO KOLORU: NALEŻY PRZYJĄĆ NCS S 0500-N (BIAŁY)

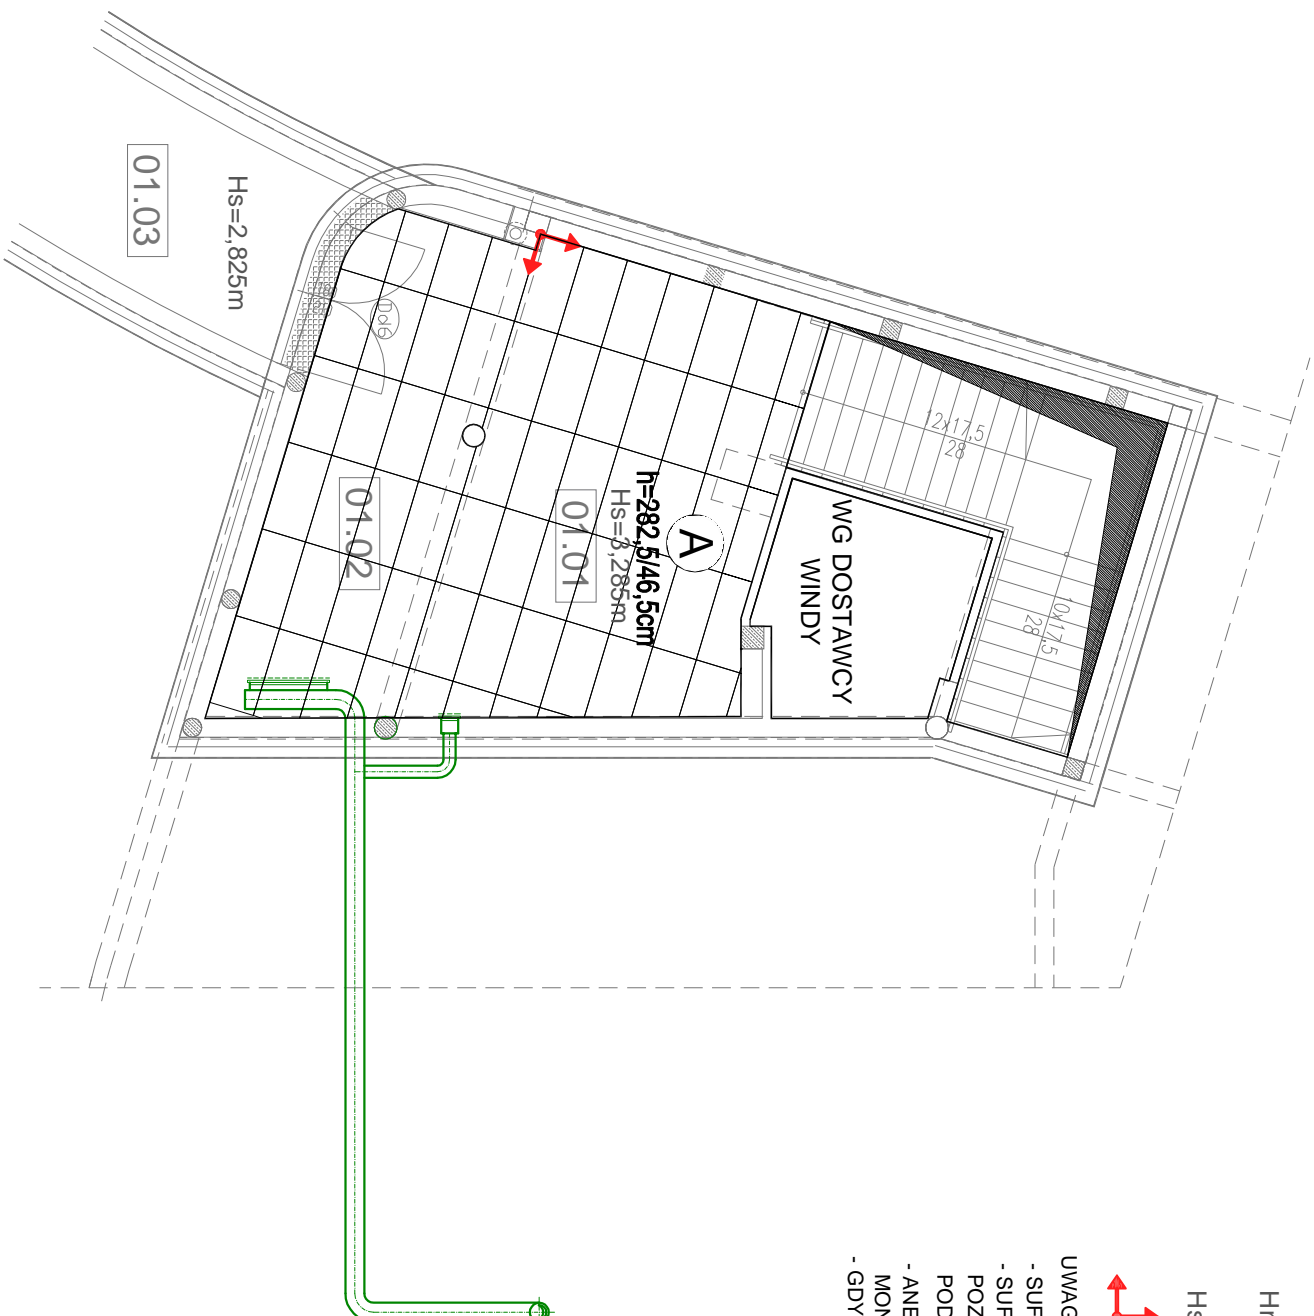

nazwa pomieszczenia	powierzchnia m ² [m ²]
KŁATKA SCHODOWA	23,57
PRZEBIEGNIKI	1,14
PODZIEMNE WYŁAZNIKI	24,35
KŁATKA SCHODOWA	44,47
RAZEM	184,57

PROJEKT WYKONAWCZY

Piotr Dominiczak & Mariusz Szczuraszek
PRACOWNIA ARCHYTEKTONICZNA

data:
LISTOPAD 2016r.

KRYTA PŁYWALNIA W KĘPNIE

ul. WALKI MŁODYCH, 63-600 KĘPNO
dz. nr. 94/18, 94/19, 94/25, 94/26, 94/32, 94/42, 1518/2, 1519/1,
94/1/11, 94/1/12, 94/2/7, 94/2/8, 94/33, 94/43, 1521/11
jedn. ewid. 300803_4 Kępno, obręb 0001 miasto Kępno

RYS. NR
SW1

PROJEKT SUFITÓW

skala
1:100

RZUT PIWNICY

BRANŻA	ARCHITEKTURA WNETRZ
PROJEKTANT ARCHITEKTURY	mgr inż. arch. Piotr Dominiczak UAN-7342-98/92 mgr inż. arch. Mariusz Szczuraszek Nr ewid. 9/99/DUW