





Poz. PF0.6A Płyta fundamentowa (x1)
gr. 30 cm W=-4,975 S=-5,275

skala 1:30

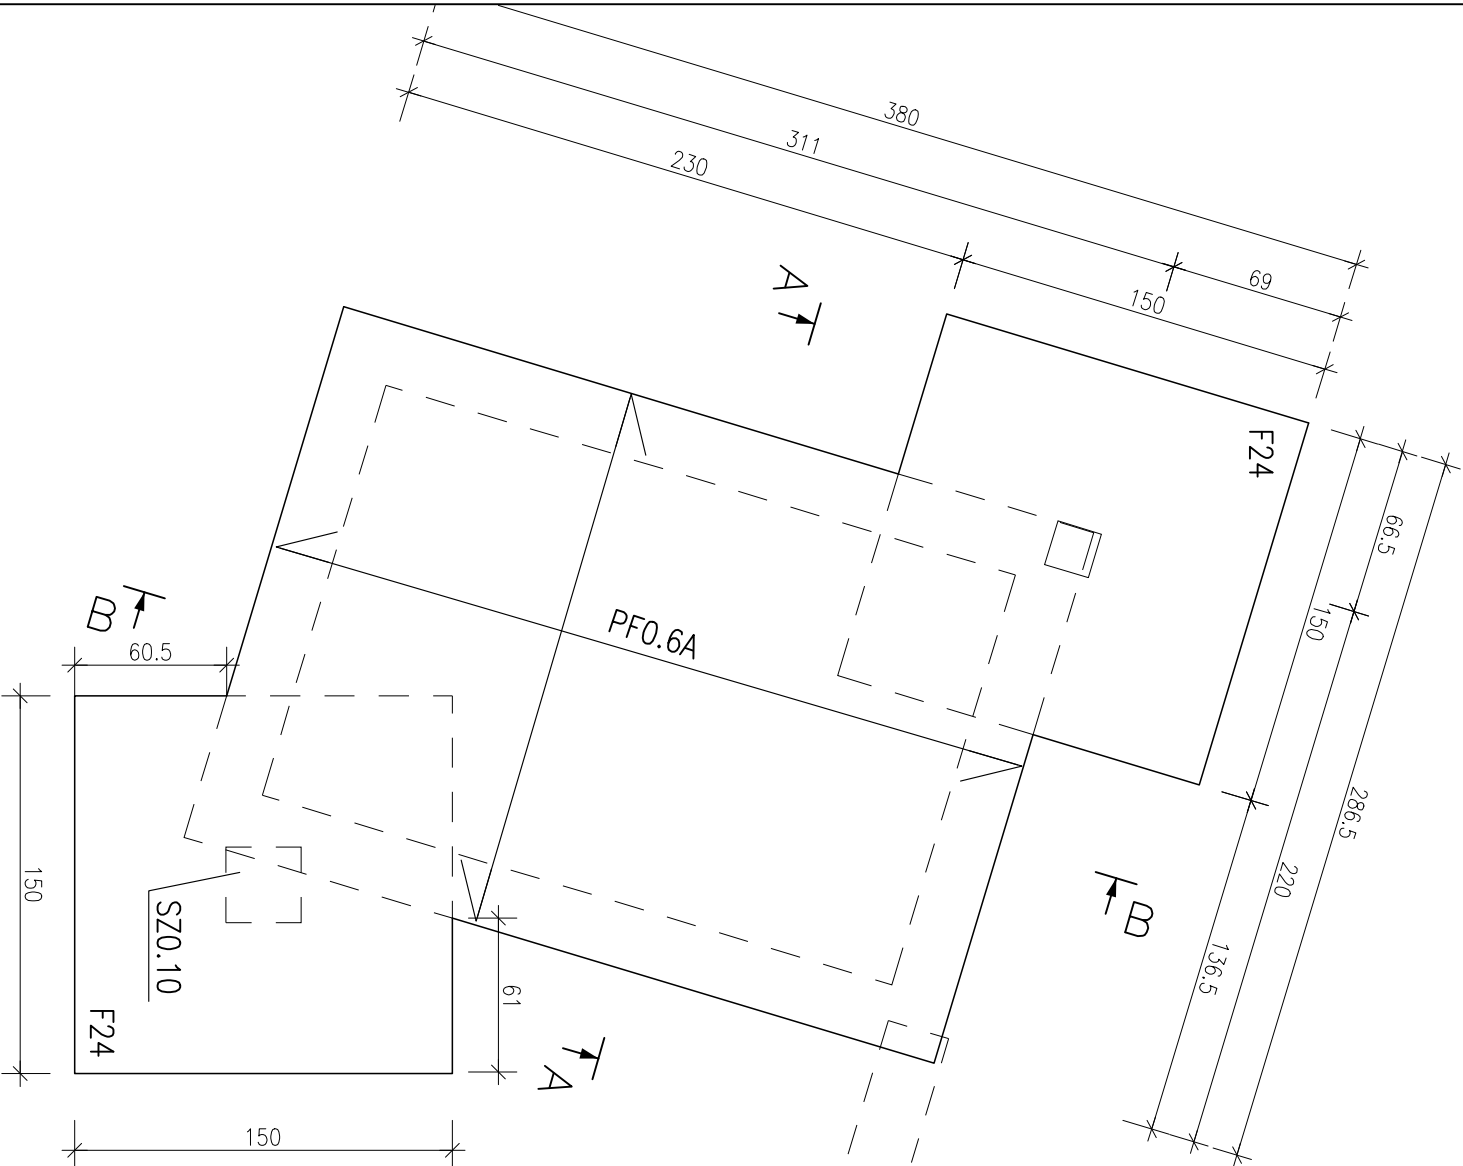

POZ.	NR PRĘTA	ø [mm]	DŁUGOŚĆ [m]	ILOŚĆ		DŁ. ŁĄCZNA [m]	
				PRĘTÓW	x POZ.	RAZEM	A-IIIIN ø10 ø12
Poz. PF0.6A – Płyta fundamentowa – 1 szt.							
PF0.6A	1	12	3.170	21	1	21	66.57
	2	12	2.100	53	1	53	111.30
	3	12	2.800	72	1	72	201.60
	4	12	1.190	72	1	72	85.68
	5	12	4.080	15	1	15	61.20
	6	12	3.010	47	1	47	141.47
	7	10	1.780	14	1	14	24.92
DŁUGOŚĆ RAZEM [m]					24.92	667.82	
MASA JEDNOSTKOWA [kg/m]					0.617	0.888	
MASA [kg]					15.38	593.02	
MASA CAŁKOWITA [kg]						608.4	

- Opis kształtu pręta: PN-EN ISO 3766 metoda B (osiowo)
- Opis długości haka: gabarytowy
- Długość pręta L: suma wymiarów osiowych

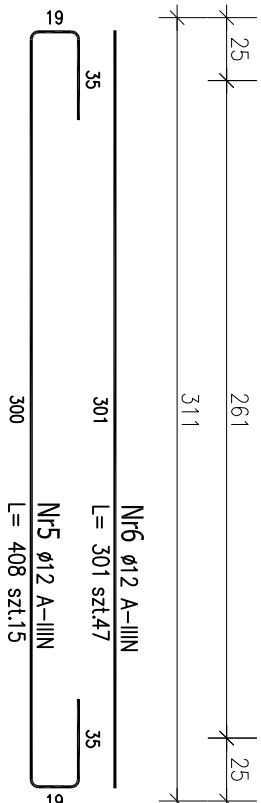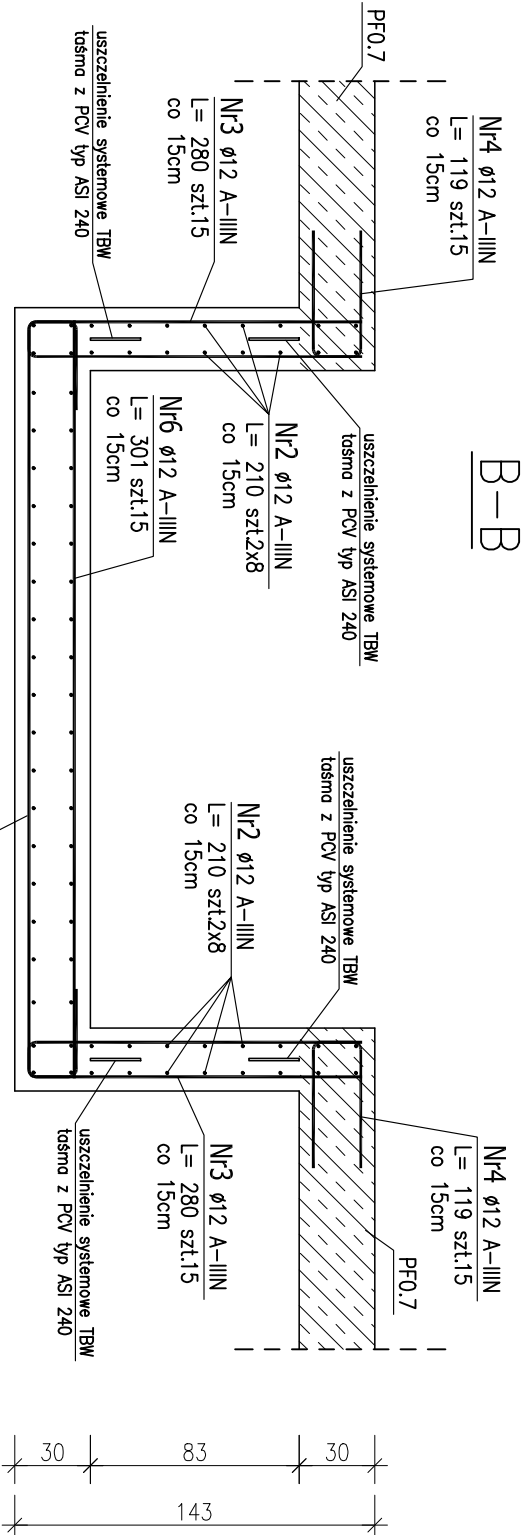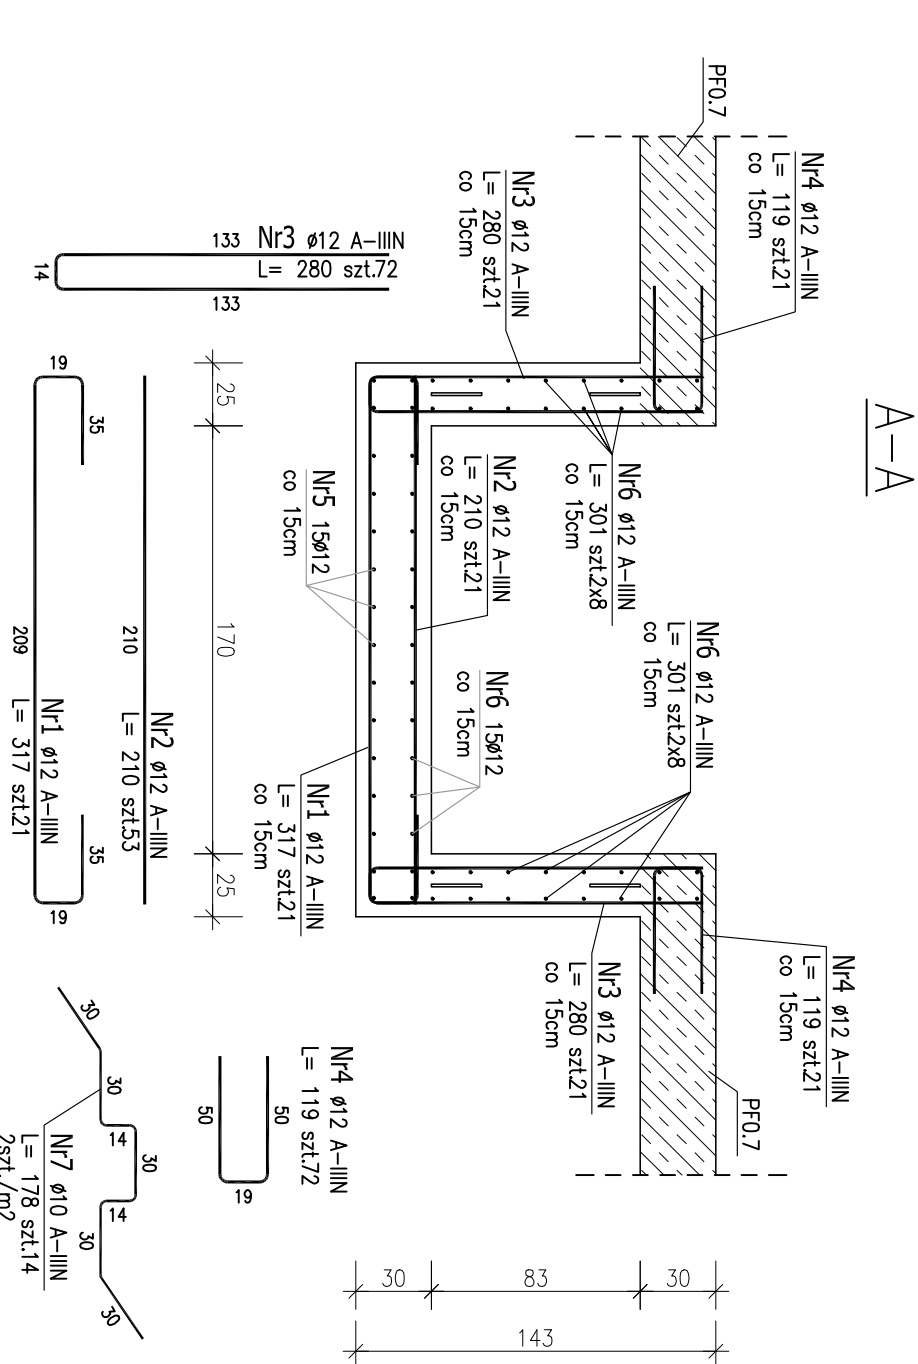

UWAGA:
WYMIARY PODSZYBIA POTWIERDZIĆ U WYBRAŁEGO
DOSTAWCY WINDY.

Uwaga:
Beton C30/37 ; W8
Podbeton C8/10 lub suchy beton Rm5 – gr.10cm
Kruszywo dg<16mm
Stal zbrojeniowa AIIIIN (RB500W)
Otulina 5cm
Poziom posadowienie fundamentów:
– wg rys. KB.1

Wymiary prętów w osiach.
W zestawieniu stali nie uwzględniono dodatku
na materiały odpadowe.
Rysunek rozpatrywać łącznie z projektami
branżowymi i rysunkami gabarytowymi.
Zachować ciągłość zbrojenia na długości prętów:
– zakłady min. 50cm – dla Ø10
– zakłady min. 60cm – dla Ø12
– zakłady min. 75cm – dla Ø16

PROJEKT WYKONAWCZY			
mgr inż. Dominiczak & Marcin Szczepaniak PRACOWNIA ARCHITEKTONICZNA		data: miesiąc 2016r.	
KRYTA PŁYWAŁNIA W KÉPNIE		rys. nr	
ul. WALKI MIKÓTYCH 63-500 KÉPNO dz. nr. 94/18, 94/19, 94/25, 94/26, 94/32, 94/42, 1518/2, 1519/1, 94/111, 94/112, 94/27, 94/28, 94/33, 94/43, 1521/11 jedn. ewid. 300803, 4 kęпно, obrys 0001 miasto Kéпно		KB.6.12A	
BUDYNEK BASENOWY		skala:	
PŁYTA FUNDAMENTOWA PF0.6A		1:30	
BRANŻA		KONSTRUKCJA	
PROJEKTANT KONSTRUKCJI	mgr inż. Ilona Cybel upr. budowlana pol. iac. ogólna WKB/0273/PWOK/13		
OPRACOWANIE	mgr inż. Patrycja Gilewicz		
OPRACOWANIE	mgr inż. Krzysztof Dzedzicki		
			