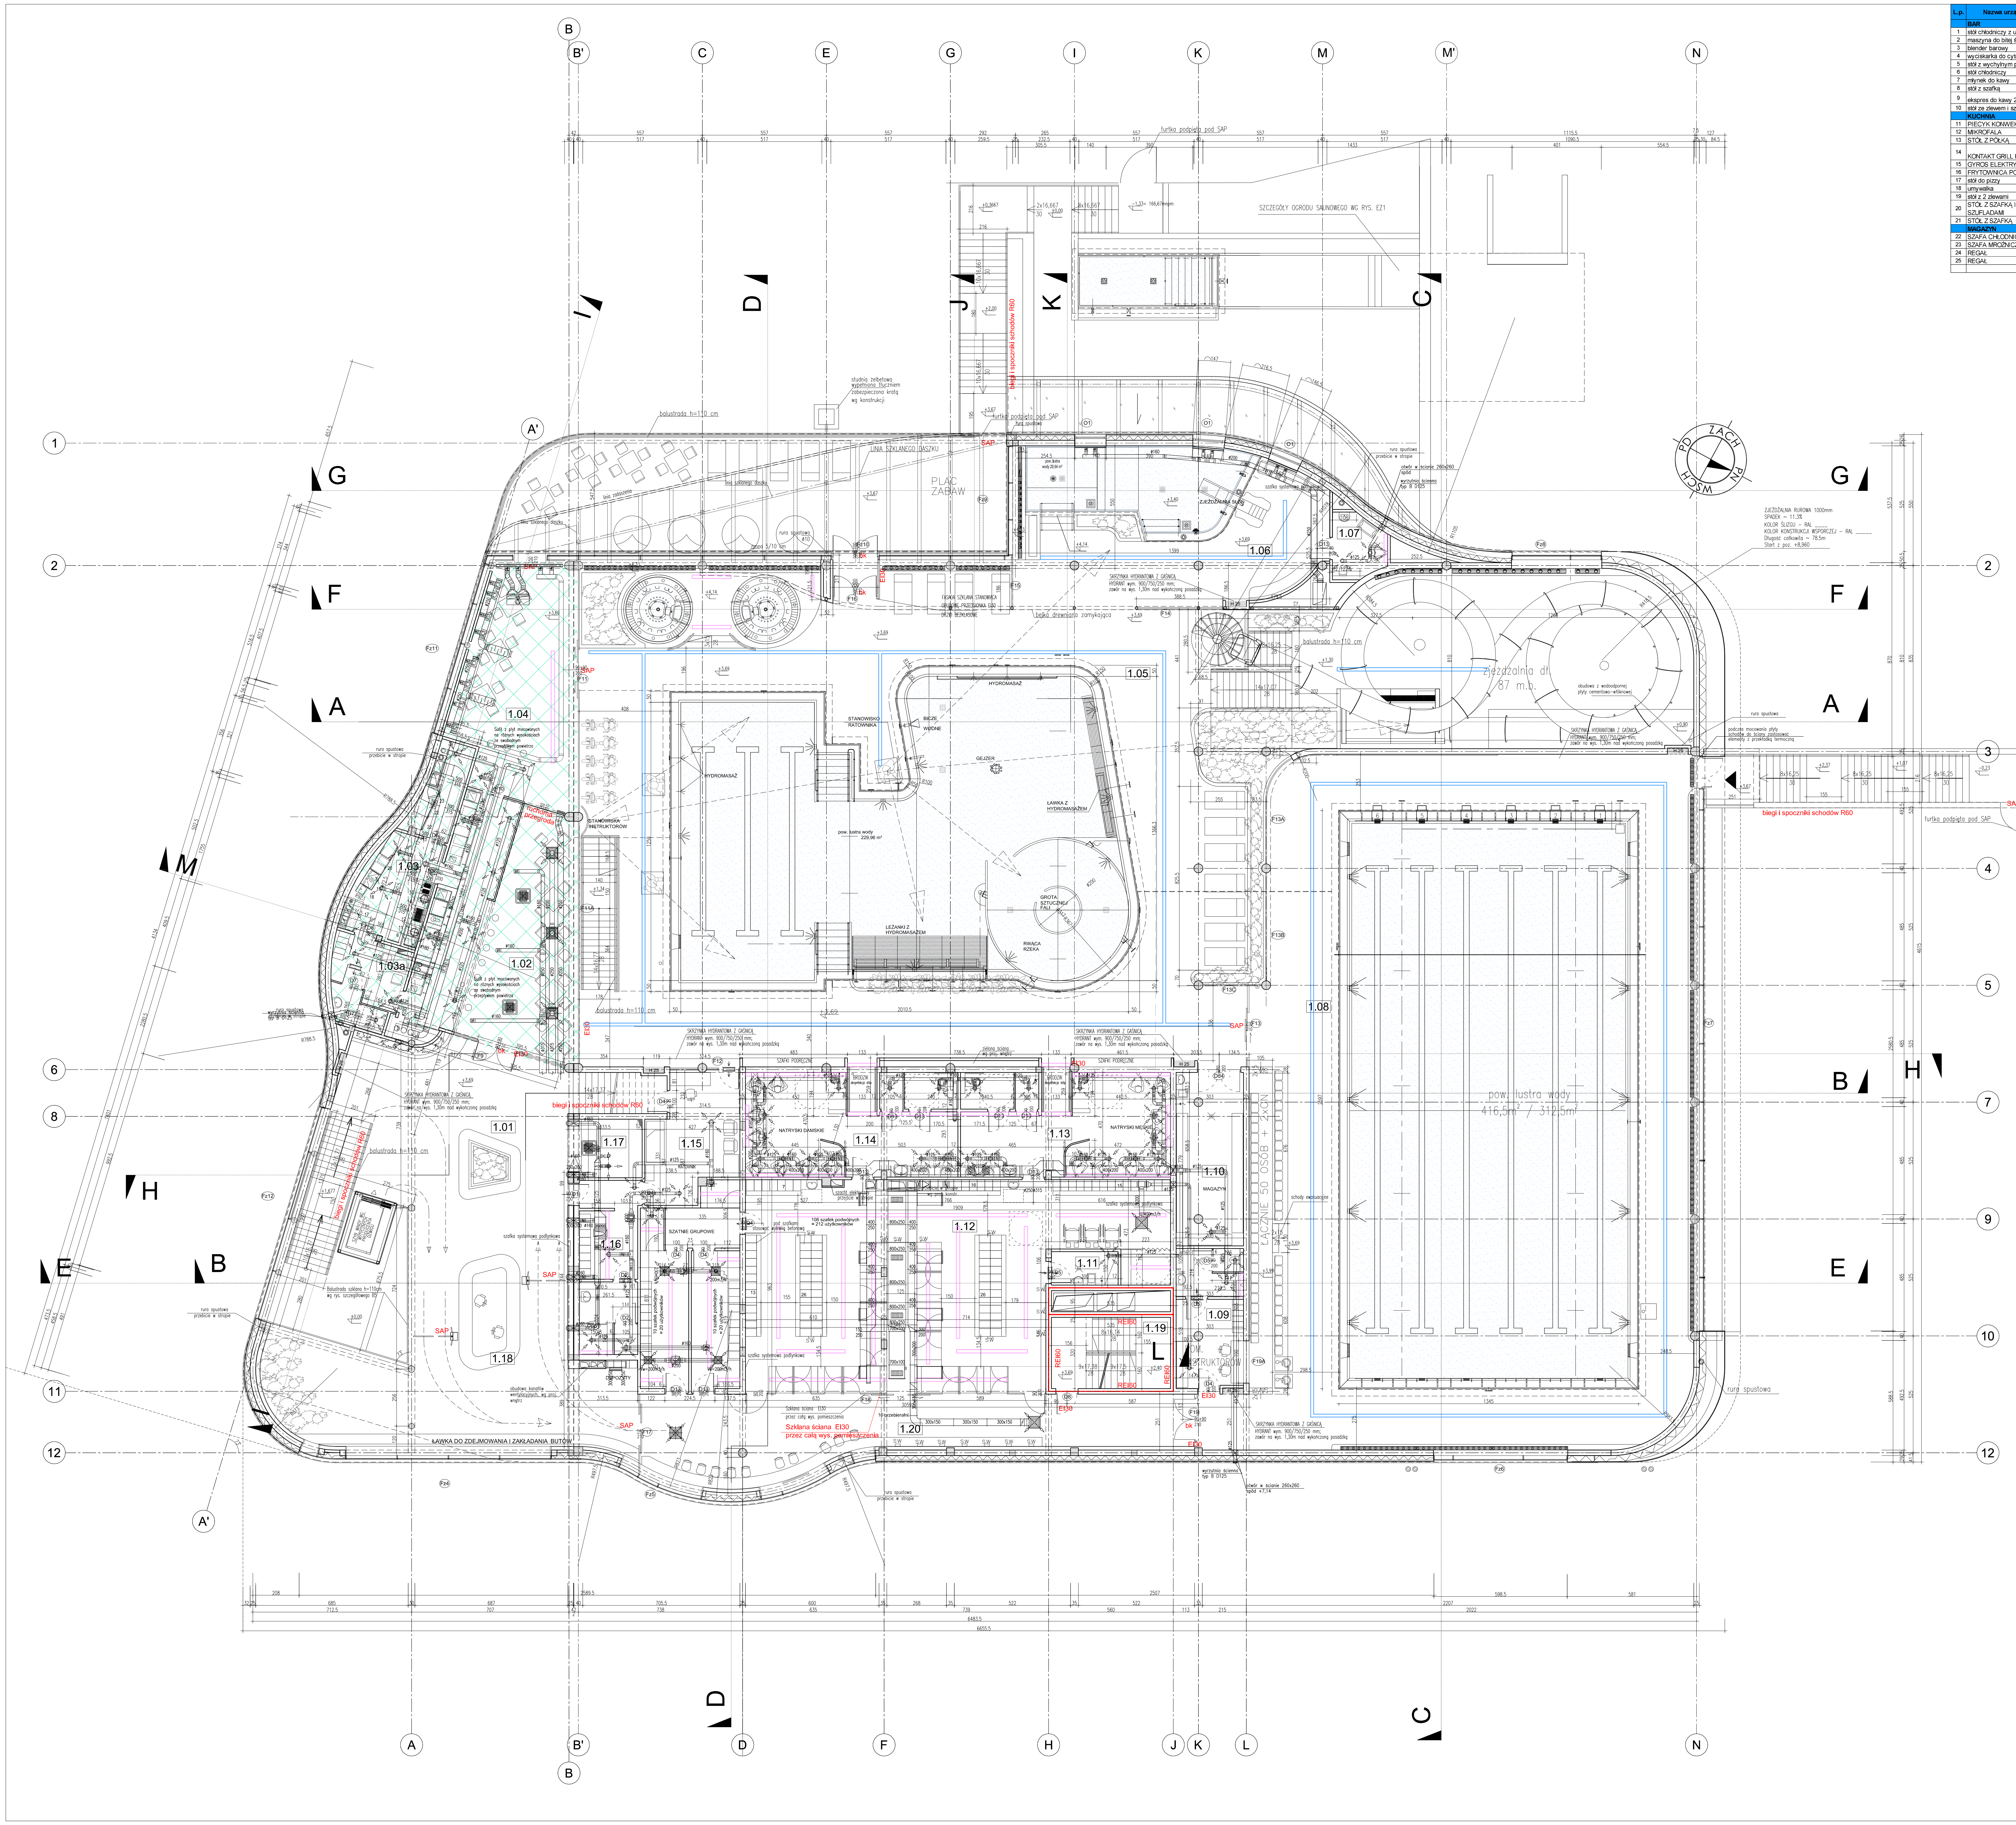

L.p.	Nazwa urządzenia	Moc [kW] jednostk.	Moc [kW] całkowita	Zasilanie [V]	Woda z, c, uzd	Odpływ DN
	BAR					
1	stół chłodniczy z umywalką	0,35	0,70	230	Z,C	50
2	maszyna do bitej śmietany	0,50	0,50	230		
3	blender barowy	0,50	0,50	230		
4	wyciskarka do cytrusów	0,50	0,50	230		
5	stół z wychylnym pojemnikiem		0,00			
6	stół chłodniczy	0,35	1,05	230		
7	młynek do kawy	0,40	0,40	230		
8	stół z szafką		0,00			
9	ekspres do kawy 2 grupowy	3,70	3,70	230	Z,UZD	50
10	stół ze zlewem i szafką		0,00		Z,C	50
	KUCHNIA		0,00			
11	PIECYK KONWEKCYJNY	2,50	2,50	230		
12	MIKROFALA	0,90	0,90	230		
13	STÓŁ Z PÓŁKĄ		0,00			
14	KONTAKT GRILL PODWÓJNY	3,60	3,60	230		
15	GYROS ELEKTRYCZNY	7,20	7,20	400		
16	FRYTOWNICA PODWÓJNA	6,50	6,50	230		
17	stół do pizzy	0,30	0,30	230		
18	umywalka		0,00		Z,C	50
19	stół z 2 zlewami		0,00		Z,C	50
20	STÓŁ Z SZAFKĄ I SZUFLADAMI		0,00			
21	STÓŁ Z SZAFKĄ		0,00			
	MAGAZYN					
22	SZAFA CHŁODNICZA	0,30	0,60	230		
23	SZAFA MROŹNICZA	0,45	0,45	230		
24	REGAŁ		0,00			
25	REGAŁ		0,00			
	Moc Łączni		**29,40**			

nr pom.	nazwa pomieszczenia	powierzchnia netto [m²]
1.01	HALL KASOWY	93,28
1.02	BAR - CZĘŚĆ SUCHA	76,13
1.03	ZAPLECZA MAGAZYNOWE BARU	24,08
1.03a	ZAPLECZA SOCJALNE BARU	12,25
1.04	BAR - CZĘŚĆ MOKRA	54,24
1.05	HALA BASENOWA - CZĘŚĆ REKREACYJNA	812,26
1.06	HALA BASENOWA - CZĘŚĆ DZIECIĘCA	96,22
1.07	POMIESZCZENIA RODZICA Z DZIECKIEM	5,84
1.08	HALA BASENOWA - CZĘŚĆ SPORTOWA	622,98
1.09	POMIESZCZENIE SĘDZIÓW / TRENERÓW	18,75
1.10	MAGAZYN	23,61
1.11	POM. PORZADKOWE	4,5
1.12	SZATNIA KOEDUKACYJNA	188,34
1.13	NATRYSKI I WC MĘSKIE	43,48
1.14	NATRYSKI I WC DAMSKIE	44,01
1.15	POMIESZCZENIA RATOWNIKÓW	20,75
1.16	ZAPLECZE SOCJALNE RATOWNIKÓW	20,08
1.17	SKLEP	8,72
1.18	KOMUNIKACJA ZAKASOWA	63,43
1.19	KOMUNIKACJA	17,12
1.20	KOMUNIKACJA	76,09
RAZEM		**2326,16**
	TARAS WIDOKOWY	116,59

UWAGA

1. Otwory w posadzce plaży wykonać po weryfikacji wymiarów urządzeń wpuszczanych zgodnie z wytycznymi producenta (jaccusi, brodzik dla dzieci, technologia-syfonowanie)
2. Ze względu na czytelność rysunki nie zawierają wszystkich pozycji konstukcyjnych oraz elementów wyposażenia instalacyjnego (złączek, bruzd, wpustów, itp.). W czasie wykonywania elementów architektoniczno - konstrukcyjnych należy wykorzystywać projekty branżowe (PW)
3. Rysunki architektoniczne rozpatrywać z rysunkami wszystkich branż. W razie niezgodności poinformować Projektanta w trybie nadzoru autorskiego.
4. Nadproża okienne i drzwiowe weryfikować z rysunkami zestawienia stolarki (odrębne opracowanie - PW), światło ościeży wg wytycznych dostawcy wybranego systemu.
5. Wszystkie bruzdy, przebicia i otwory wykonać zgodnie z wytycznymi projektów branżowych, w razie kolizji poinformować Projektanta w trybie nadzoru autorskiego.
6. Wszystkie brodziki pod natryskami wykonać jako obniżone, wyłożone płytkami ceramicznymi z systemową kształtką
7. ±0,00= 168,00 m n.p.m.
8. ⧄ oznaczenie przebiegu instalacji wentylacji mechanicznej wg proj instalacji sanitarnych
9. Koryta kablowe montować pod stropem, z możliwością dostępu wg proj. instalacji mechanicznej
11. Zjeżdżalnię wraz z podkonstrukcją wykonać wg wytycznych dostawcy zjeżdżalni.
12. Wykończenie wnętrz (posadzki, sufity, nawierzchnie wykończeniowe) wg rys. szczegółowych wnętrz
13. Pod urządzeniami (centralami wentylacyjnymi i urządzeniami technologii wody- wg lokalizacji na proj. konstr.) zamiast warstw posadzki wykonać podstawę -fibrobeton - wg proj. konstr.
14. Opisy w drzwiach są wymiarem minimalnego przejścia.
15. W pomieszczeniach basenowych, brodzikach, natryskach i saunarium, SPA i szatniach stosować płytki wg projektu wnętrz (odrębne opracowanie - PW) z zaokrąglonymi krawędziami - kształtki systemowe.
16. Oznaczenia wysokości otaczającego terenu i elementów drogowych weryfikować z projektem drogowym.
17. W budynku we wskazanych miejscach wykonać balustrady:
- lokalizacja i typy balustrad wg rys. szczegółowych (PW)
- stosować balustrady przenoszące normowe siły poziome
18. Niecki , zjeżdzalnie i wannę hamowną wraz z podkonstrukcją wykonać wg rysunku z wytycznymi po opracowaniu proj. wykonawczego przez dostawcę niecek.
19. Wszystkie pionowe i poziome kanały wentylacji mechanicznej oraz piony instalacyjne (kanalizacji, wody, elektryki, c.o.) widoczne w pomieszczeniach mokrych należy obudować płytą cementową warstwową wodoodporną.
20. Wszystkie przejścia elementów instalacji (elektrycznych, wod-kan. c.o.) przez strefy p.poż. uszczelnić odpowiednimi masami p.poż., na przejściach kanałów wentylacyjnych przez strefy p.poż. wykonać klapy w odpowiedniej klasie lub wykonać obudowy kanałów w odpowiedniej klasie p.poż. zgodnej z klasą przegrody budowlanej.
21. Ścianki działowe murować do wysokości sufitów. Powyżej ścianki murowanej stosować ściankę lekką, systemową GK na systemowym ruszcie stalowym.
22. Niniejszy projekt przedstawić do weryfikacji dostawcy wskazanych płytek (wg projektu wnętrz - PW), który sporządza specyfikację ilościową, typów i elementów
23. Podmurówkę pod szafkami wykonać po wyborze producenta szafek i dostosować jej wymiary do wymiarów szafek.
24. We wszystkich pomieszczeniach sanitarnych w części ogólnodostępnej stosować wentylację mechaniczną włączaną automatycznie za pomocą czujek obecności.
25. Wykonać zabudowy klap odcinających p.poż na kanałach wentylacji mechanicznej.
26. W przypadku przejścia kanałów, rur i kabli z pomieszczeń wydzielonych pożarowo przez murowane i wylewane przegrody - uszczelnić odpowiednim środkiem posiadającym atest przeciwpożarowy.
27. Prace budowlane prowadzić zgodnie z zasadami sztuki budowlanej, zgodnie z obowiązującymi przepisami i normami;
28. Prace budowlane, a w szczególności konstrukcyjne należy prowadzić pod nadzorem autorskim i nadzorem uprawnionego kierownika budowy;
29. Wszystkie stosowane wyroby i produkty budowlane muszą spełniać wymagania wynikające z obowiązujących przepisów;
30. Rozbieżności w opracowaniach nie mogą być interpretowane na niekorzyść Inwestora;
31. Projekty warsztatowe zawierające elementy zabezpieczeń p.poż należy uzgodnić z rzeczoznawcą;
32. Wszystkie materiały i technologie nie opisane w projekcie przed zastosowaniem i wbudowaniem wymagają akceptacji autorów projektu i Inwestora;
33. Stosowanie wyżej wymienionych materiałów i technologii podano jako przykład rozwiązania i oczekiwanego standardu wykonania.
34. Dopuszcza się inne równoważne systemy zapewniające identyczne lub lepsze parametry wykonania.
35. Autorzy dokumentacji dopuszczają zastosowanie materiałów i systemów o parametrach równoważnych bądź lepszych od zastosowanych i opisanych w dokumentacji projektowej ich zastosowanie wymaga przeprowadzenia procedury stwierdzającej równoważność i zatwierdzenia przez Inwestora.
36. Profile mocowane do ściany dodatkowo wyizolować termicznie w celu zniwelowania mostków termicznych
37. Wszystkie połączenia różnych materiałów, miejsca przejścia rur instalacyjnych przez ściany, stropy itp. należy wykonać korek z żywicy epoksydowej.

LEGENDA OZNACZEŃ

SR SUSZARKA DO RĄK
SWa SUSZARKA DO WŁOSÓW–z rurą
SWb SUSZARKA DO WŁOSÓW–na prowadnicy

AJENT

▨ 1 POWIERZCHNIĘ DO ODDANIA W AJENCJĘ.
PROJEKT WYKOŃCZENIA I WYPOSAŻENIA BĘDZIE WYŁĄCZNIE POKAZANY JAKO PRZYKŁADOWY.
POWIERZCHNIA ODDAWANA BĘDZIE W STANIE DEWELOPERSKIM.
WYPOSAŻENIE I WYKOŃCZENIE NIE BĘDZIE SKOSZTORYSOWANE.

OPIS STANU DEWELOPERSKIEGO:
- ŚCIANY BEZ TYNKÓW, BEZ MALOWANIA;
- INSTALACJE ELEKTRYCZNE I WOD–KAN. WYKONANE PODTYNKOWO (ZAPEWNIMY TYLKO PODEJŚCIA I ZASILANIE)
- PODŁOGI, BEZ WYKOŃCZENIA TJ.BEZ PŁYTEK CERAMICZNYCH, WYKŁADZIN;
- SUFIT BEZ WYTYNKOWANIA I SUFITU PODWIESZONEGO
- POMIESZCZENIA BEZ WYPOSAŻENIA I INSTALACJI PRZYNALEŻNYCH DO POMIESZCZEŃ;

▨ 1 POWIERZCHNIĘ DO ODDANIA W AJENCJĘ.
WYKOŃCZENIE BUDOWLANE I INSTALACYJNE ORAZ WYPOSAŻENIE W MEBLE INDYWIDUALNE W ZAKRESIE GENERALNEGO WYKONAWCY.

PROJEKT WYKONAWCZY

Piotr Dominiczak & Mariusz Szczuraszek
PRACOWNIA ARCHITEKTONICZNA

data: listopad 2016r.

KRYTA PŁYWALNIA W KĘPNIE
ul. WALKI MŁODYCH, 63-600 KĘPNO
dz. nr. 941/8, 941/9, 942/5, 942/6, 943/2, 944/2, 1518/2, 1519/1, 941/11, 941/12, 942/7, 942/8, 943/3, 944/3, 1521/11
jedn. ewid. 300803_4 Kępno, obręb 0001 miasto Kępno

rys. nr 2A

RZUT PIĘTRA

skala 1:100

BRANŻA: ARCHITEKTURA

PROJEKTANT ARCHITEKTURY:
mgr inż. arch. Piotr Dominiczak
UAN–7342–98/92
mgr inż. arch. Mariusz Szczuraszek
Nr ewid. 9/99/DUW