

1.02	BAR - CZĘŚĆ SUCHA	76,13
	ZAPLECZA MAGAZYNOWE	
1.03	BARU	24,08
1.03a	ZAPLECZA SOCIALNE BARU	12,25
1.04	BAR - CZĘŚĆ MOKRA	54,24

Fz11

1.04

Sufit z płyt mocowanych
na różnych wysokościach
ze swobodnym
przepływem powietrza

rura spustowa
przebieg w stropie

uchłonna
przegroda

STANOWI
INSTRUKCJI

1.02

Sufit z płyt mocowanych
na różnych wysokościach
ze swobodnym
przepływem powietrza


balus

E130

347

+3.69

1.01	HALL KASOWY	93,28
1.02	BAR - CZĘŚĆ SUCHA	76,13
	ZAPLECZA MAGAZYNOWE	
1.03	BARU	24,08
1.03a	ZAPLECZA SOCJALNE BARU	12,25
1.04	BAR - CZĘŚĆ MOKRA	54,24

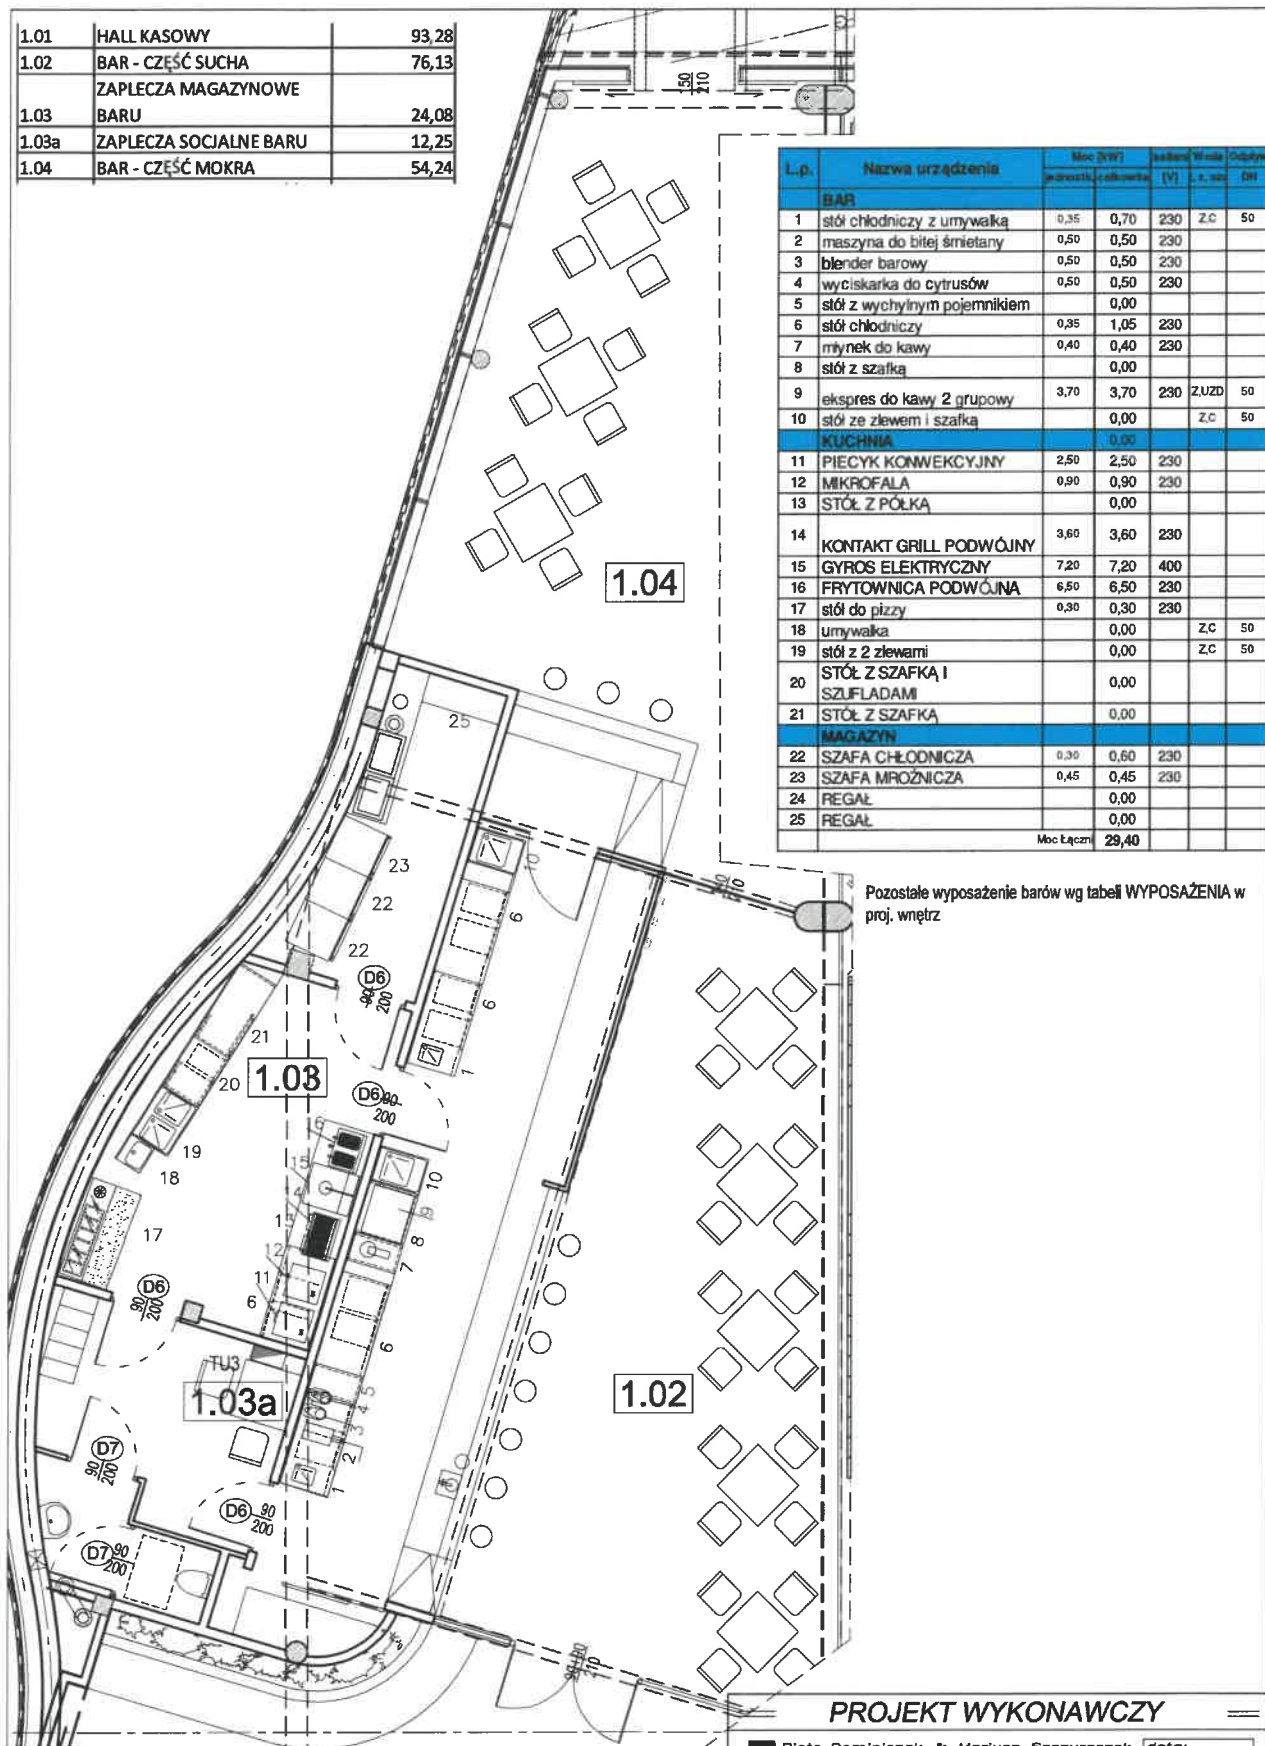

L.p.	Nazwa urządzenia	Moc (kW)	Waga (kg)	Wysokość (m)	Wymiary (cm)	Opis
BAR						
1	stół chłodniczy z umywalką	0,35	0,70	230	Z.C.	50
2	maszyna do bitej śmietany	0,50	0,50	230		
3	blender barowy	0,50	0,50	230		
4	wyciskarka do cytrusów	0,50	0,50	230		
5	stół z wychylnym pojemnikiem		0,00			
6	stół chłodniczy	0,35	1,05	230		
7	mylnik do kawy	0,40	0,40	230		
8	stół z szafką		0,00			
9	ekspres do kawy 2 grupowy	3,70	3,70	230	ZUZD	50
10	stół ze zlewem i szafką		0,00		Z.C.	50
KUCHNIA						
11	PIECYK KONWEKCYJNY	2,50	2,50	230		
12	MIKROFALA	0,90	0,90	230		
13	STÓŁ Z PÓLKĄ		0,00			
14	KONTAKT GRILL PODWÓJNY	3,60	3,60	230		
15	GYROS ELEKTRYCZNY	7,20	7,20	400		
16	FRYTOWNICA PODWÓJNA	6,50	6,50	230		
17	stół do pizzy	0,30	0,30	230		
18	umywalka		0,00		Z.C.	50
19	stół z 2 zlewami		0,00		Z.C.	50
20	STÓŁ Z SZAFKĄ I SZUFLADAMI		0,00			
21	STÓŁ Z SZAFKĄ		0,00			
MAGAZYN						
22	SZAFKA CHŁODNICZA	0,30	0,60	230		
23	SZAFKA MROZNICZA	0,45	0,45	230		
24	REGAŁ		0,00			
25	REGAŁ		0,00			
		Moc Łączna		29,40		

Pozostałe wyposażenie barów wg tabeli WYPOSAŻENIA w proj. wewnątrz

PROJEKT WYKONAWCZY

Piotr Dominiczak & Mariusz Szczuraszek
PRACOWNIA ARCHITEKTONICZNA

data:
listopad 2018r.

KRYTA PŁYWAŁNIA W KĘPNIE

ul. WALKI MŁODYCH, 63-600 KĘPNO
dz. nr. 941/8, 941/9, 942/5, 942/6, 943/2, 944/2, 1518/2, 1519/1,
941/11, 941/12, 942/7, 942/8, 943/3, 944/3, 1521/11
jedn. ewid. 300803_4 Kępno, obręb 0001 miasto Kępno

rys. nr

TK 1

TECHNOLOGIA KUCHNI

skala
1:100

BRANŻA

ARCHITEKTURA

PROJEKTANT
ARCHITEKTURY

mgr inż. arch. Piotr Dominiczak
UAN-7342-98/92
mgr inż. arch. Mariusz Szczuraszek
Nr ewid. 9/99/DUW

skala

1:100