


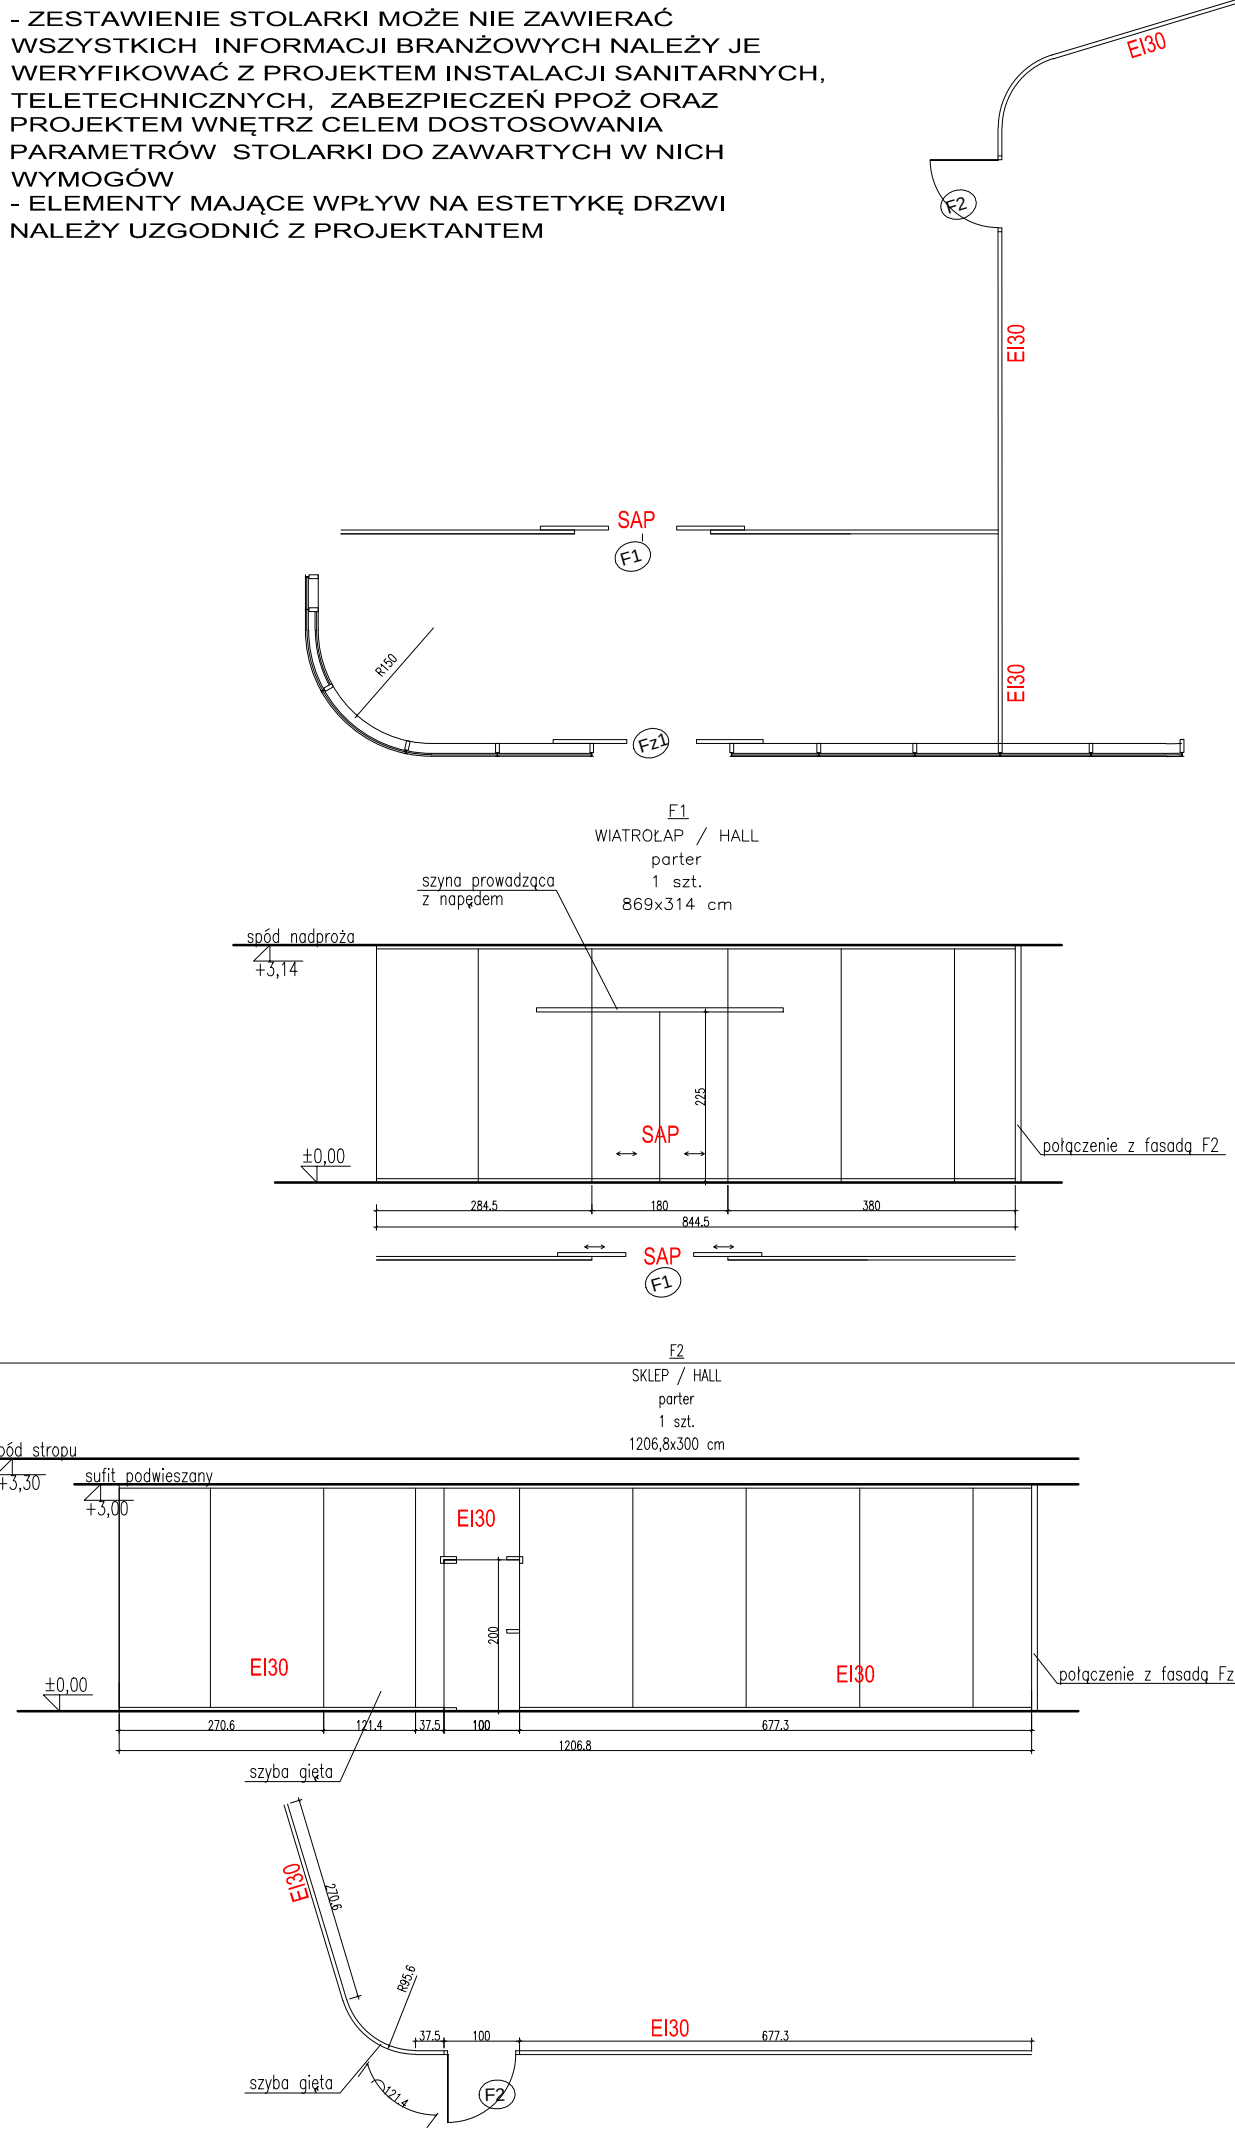

Y JE
ARNYCH
Z
CH
WI

PROJEKT WYKONAWCZY		Data: listopad 2016r.	
PIOTR DOMINIKOWICZ & MARLUSZA SZCZASZCZASZCZAK PRACOWNIA ARCHYTEKTONICZNA		rys. nr ZS3	
KRYTA PŁYWAŁNIA W KĘPINE ul. Władci Mokocińskiego, 63-600 Kępno nr. tel. 84116, 94115, 94265, 94266, 94302, 94342, 94502, 151912, 151913, 94194, 94192, 94247, 94268, 94343, 94344, 152111 jest. ew. 300803, 4 Kępno, obręb 0001 miasto Kępno			
ZASTĘPIWIE - BEZRAMOWO ŚCIANKI SZKLANE			
skala: 1:100		ARCHITEKTURA	
BRANŻA PROJEKTANT ARCHYTEKTURA		mgr inż. arch. Piotr Dominikowicz Ul. 342 - 99/99 mgr inż. arch. Marłusza Szczaszczak ew. 9/99/00	