
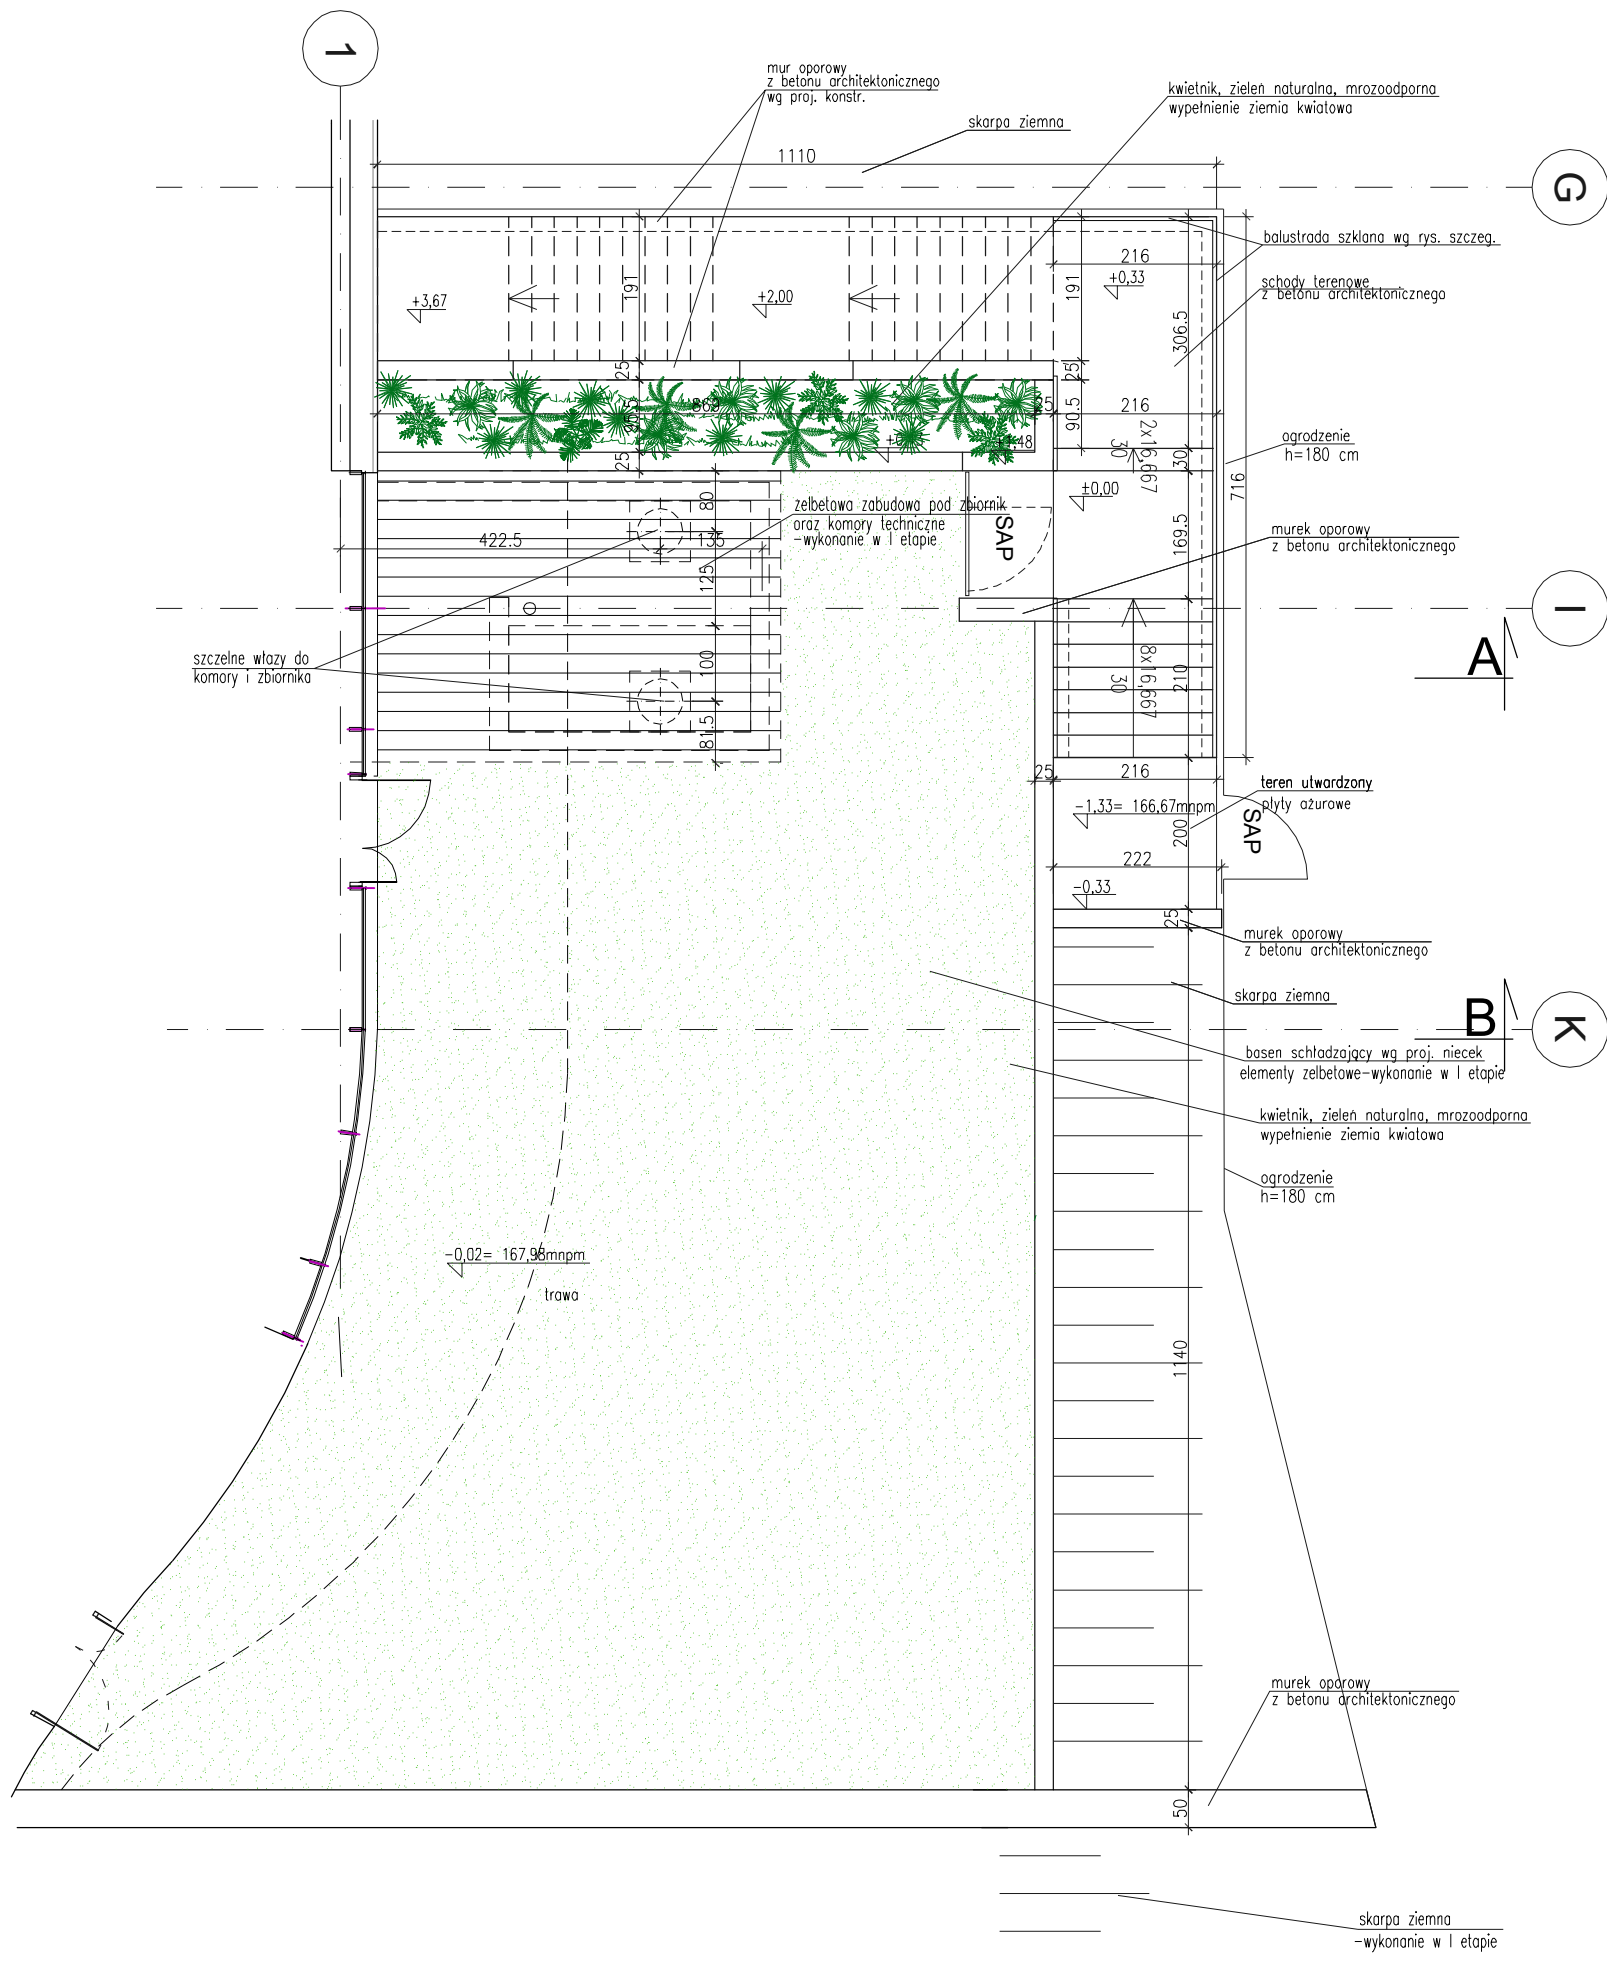


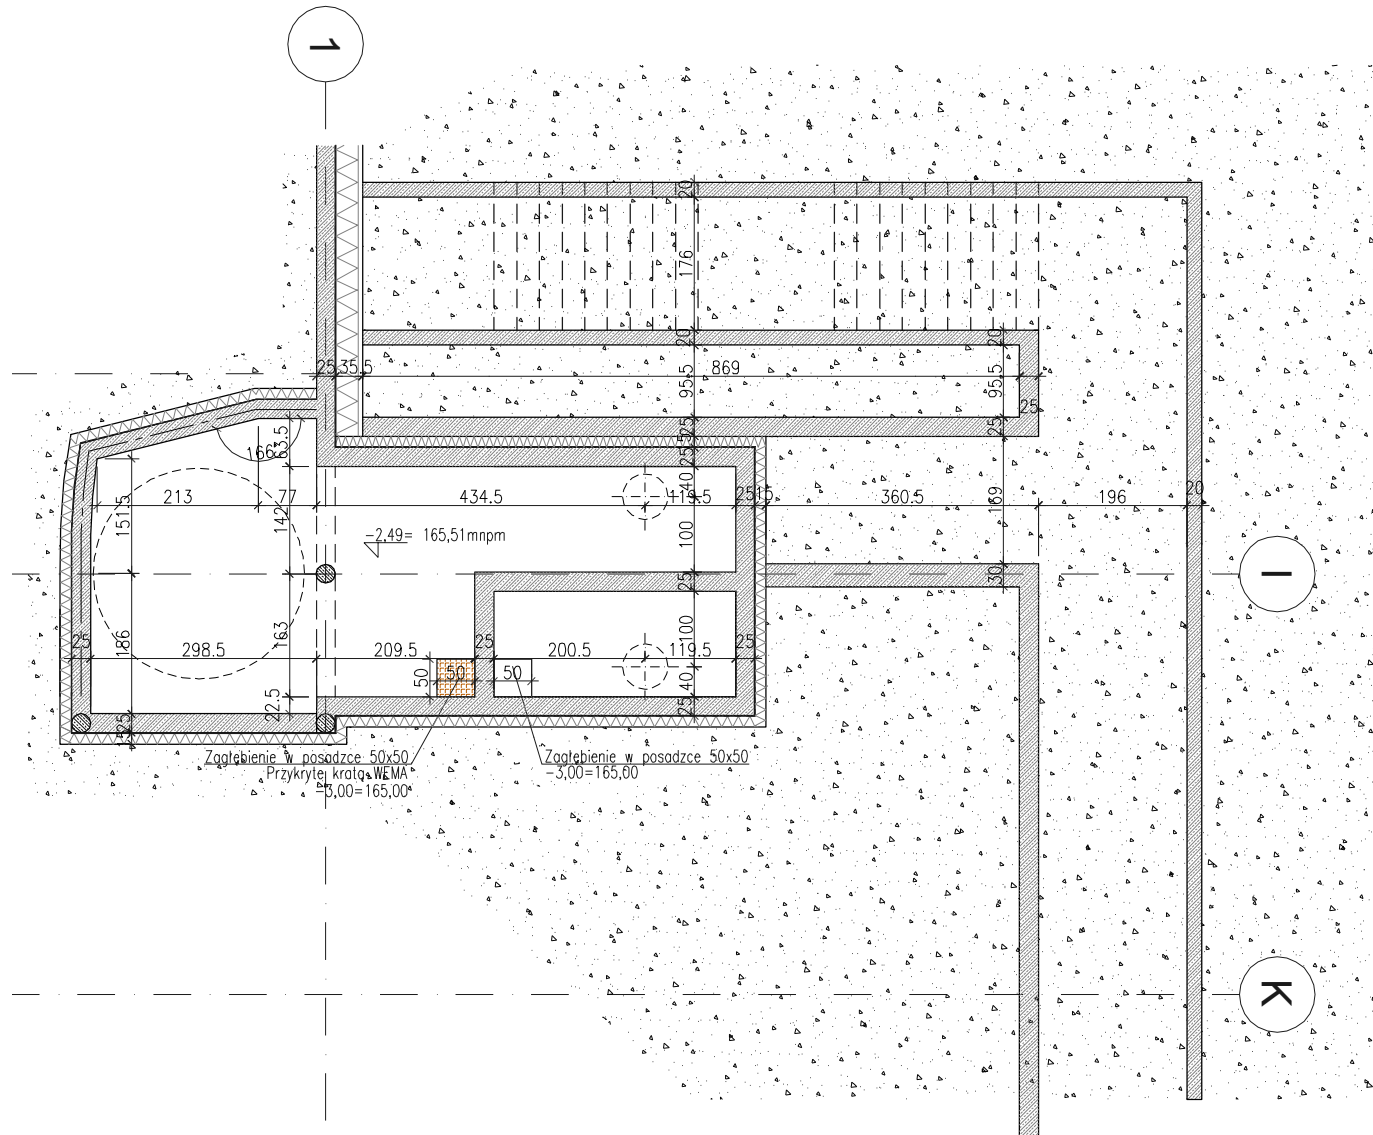

0.1 POSADZKA NA GRUNCIE-POM. SUCH





WARSZTATA WYKONCZENIOWA - wg proj. wngl
BETON B 12,5 - gr. 8cm ZBRZONIONY SIATKA Z PRĘTÓW
#4,5 mm (siatka 100/100 cm)
FOLIA PRZECIWWILGOCIOWA SZCZELNA PE 0,2mm
STYROPOR - gr. 10 cm
FOLIA BUDOWLANA ROZDZIELAJĄCA
MATA BITUMICZNA UKŁADANA NA ZMINO - IZOLACJA
WODOSZCZELNA TYPU ŚREDNIEGO
SRODEK GRUNTUJĄCY
COKIŁY BETON min. gr. 15cm - wg proj. konstr.
PODSYPKA PIASKOWA - wg proj. konstr.
- gr. do warstw gruntu rodzimego

D3 TARAS

DESKA TARASOWA Z DREWNA EGZOTYCZNEGO
ŁĄCZNIK DREWNIANE UPOJONE NA WYSTĄPKACH
IZOLACJA WODOSZCZELNA - ZKAPA TERMOCZUJALNA
STYROPOR PROFILOWY SPAREK 15-20cm
KLEJ BITUMICZNY SYSTEMOWY
PAROIZOLACJA BITUMICZNA ZGRZEWANA
STROPIE ZELBETONOWE - wg proj. konstr.
TŁUMIENIE DŹWIĘKU - WAPNO
SUFIT PODWIESZONY wg proj. wngl

UWAGA!

W ETAPIE PIERWSZYM WYKONAĆ WSZYSTKIE ELEMENTY
PODZIEMNE I ZELBETONOWE KOMORY POMP.
TEREN POZOSTAWIĆ JAKO TRAWIĄSTY. JEDYNIEN NAD
KOMORĄ POMP WYKONAĆ TARAS DREWNIANY.
SAUNĘ, OTWÓR POD NIECKĘ I NIECKĘ WYKONAĆ
KOLEJNYCH ETAPACH;

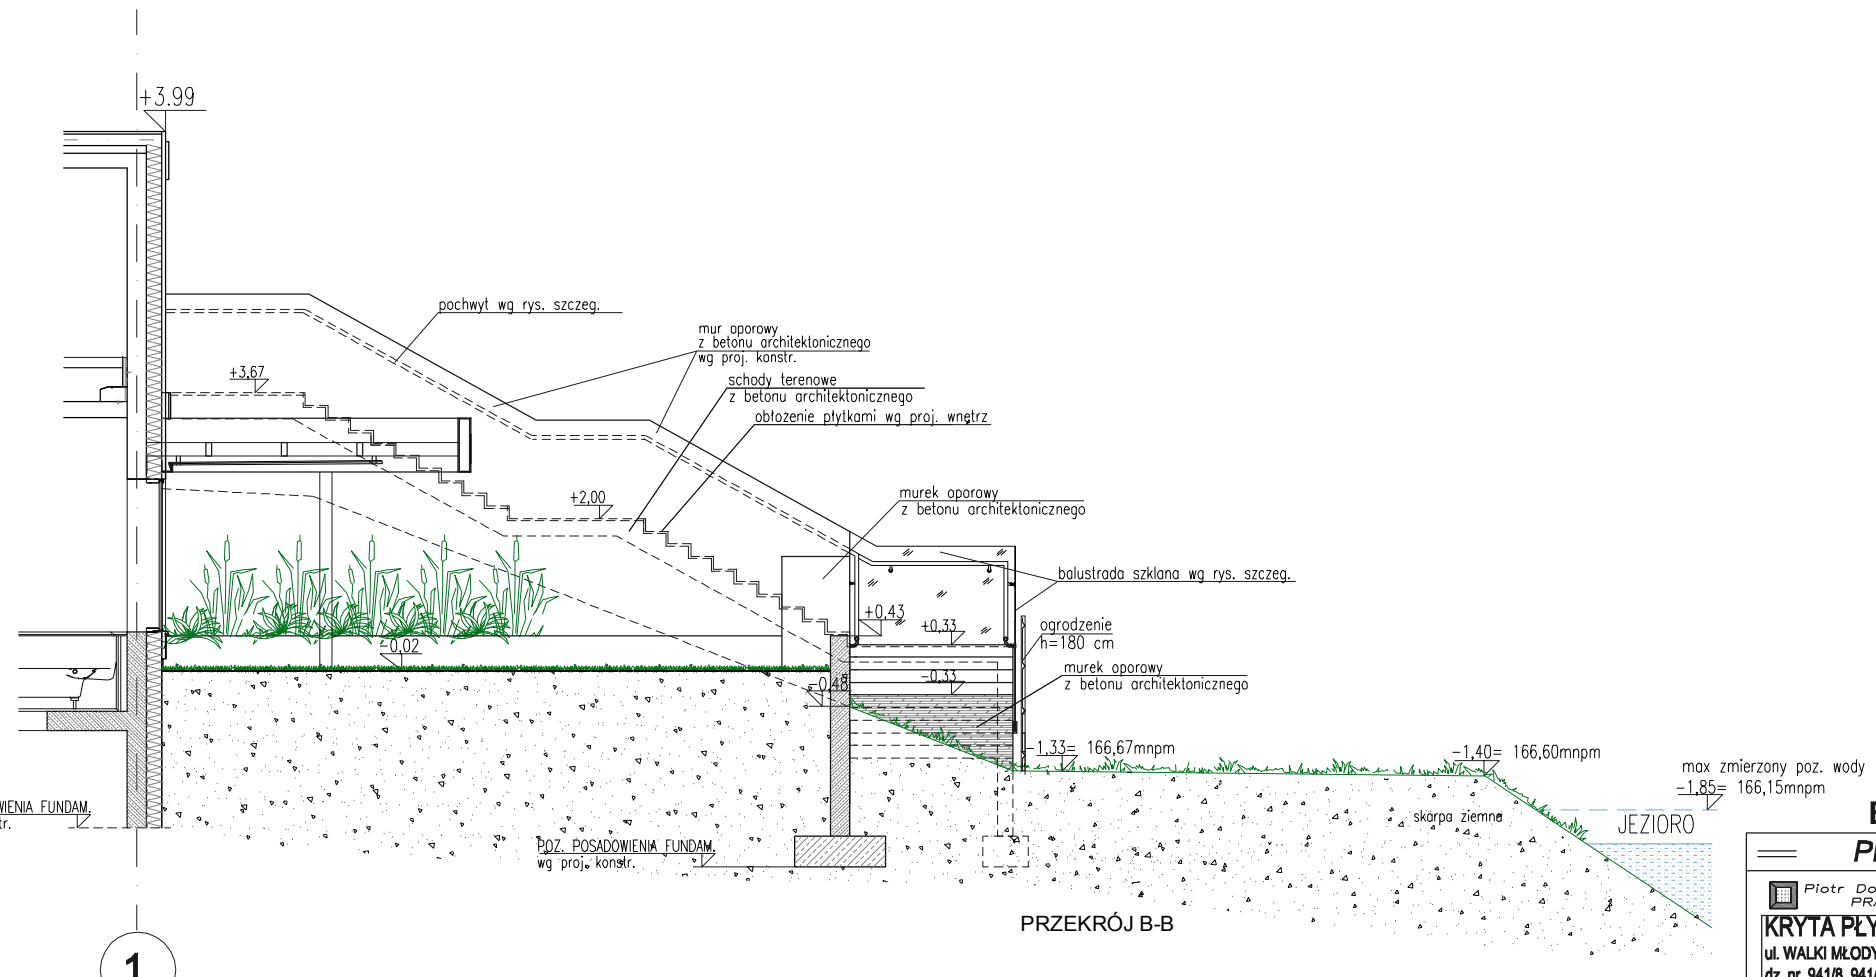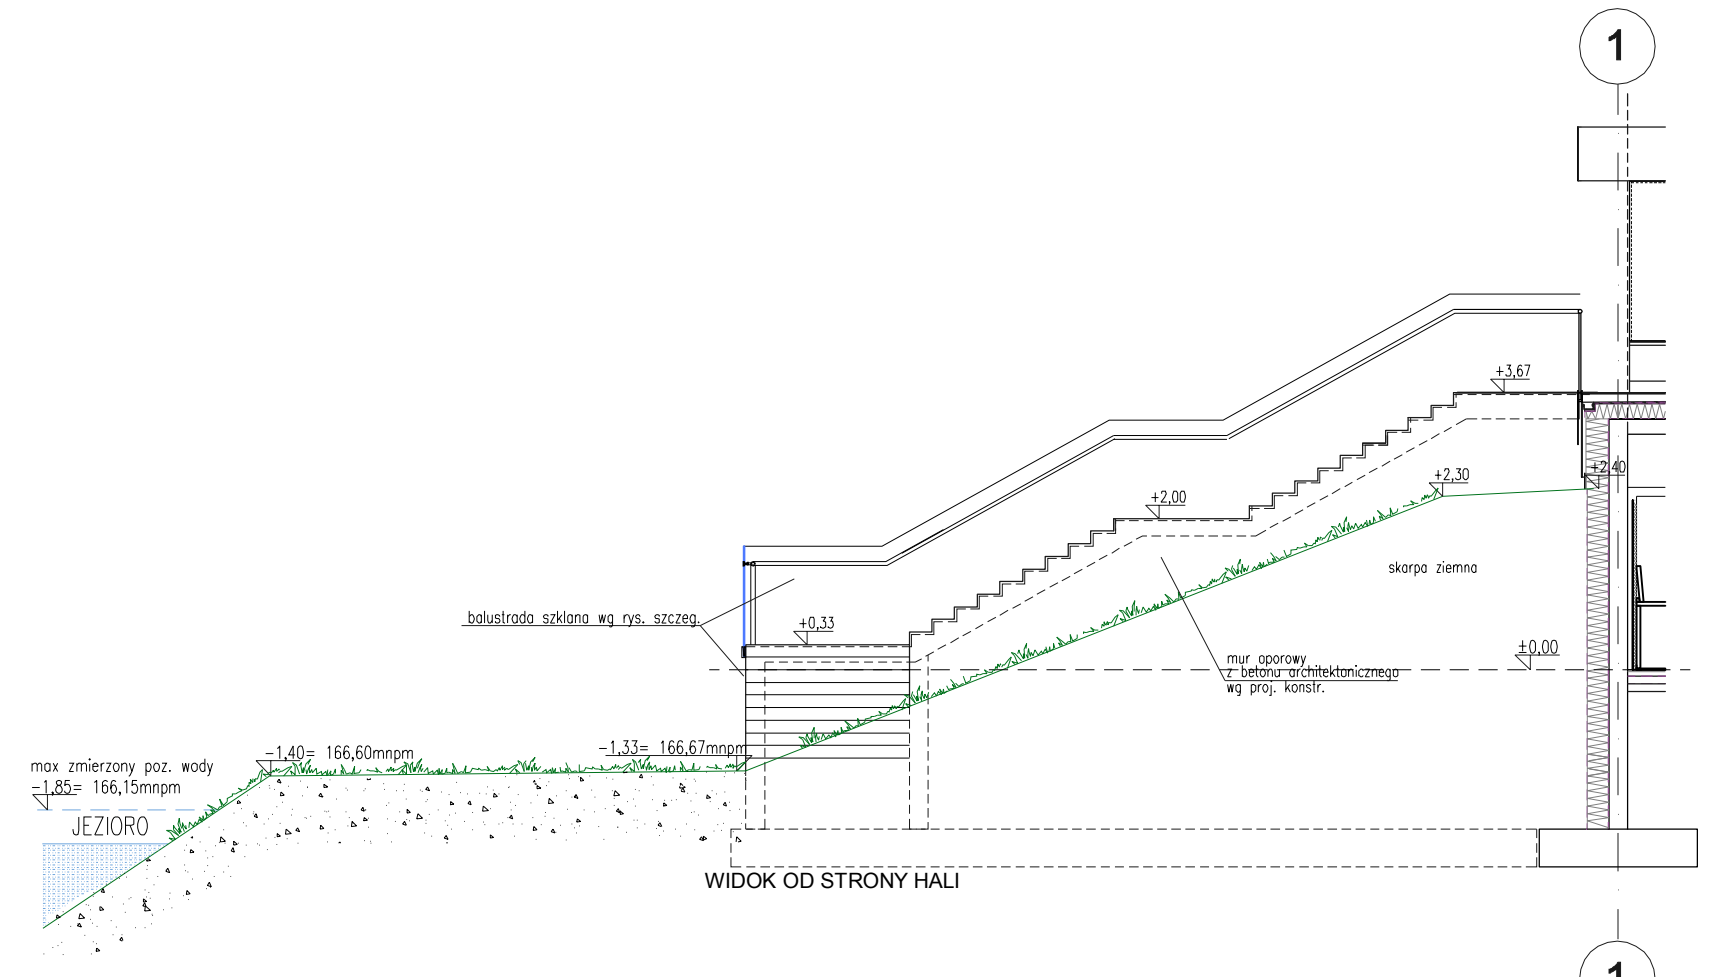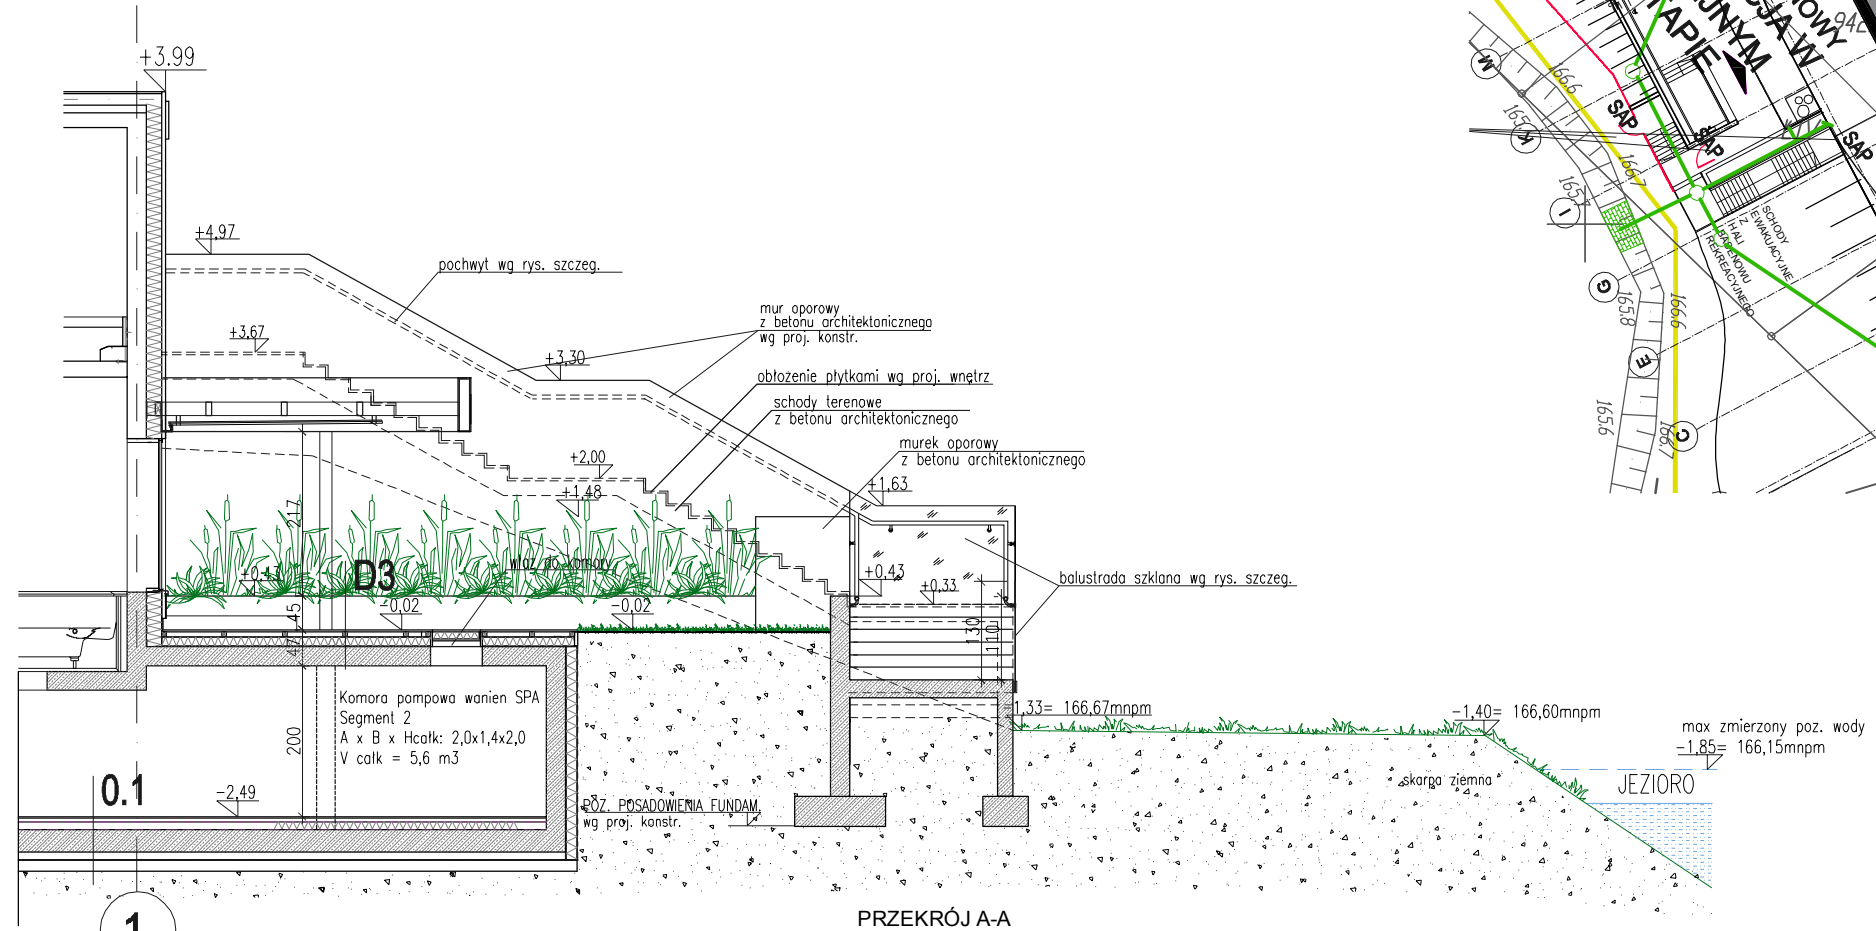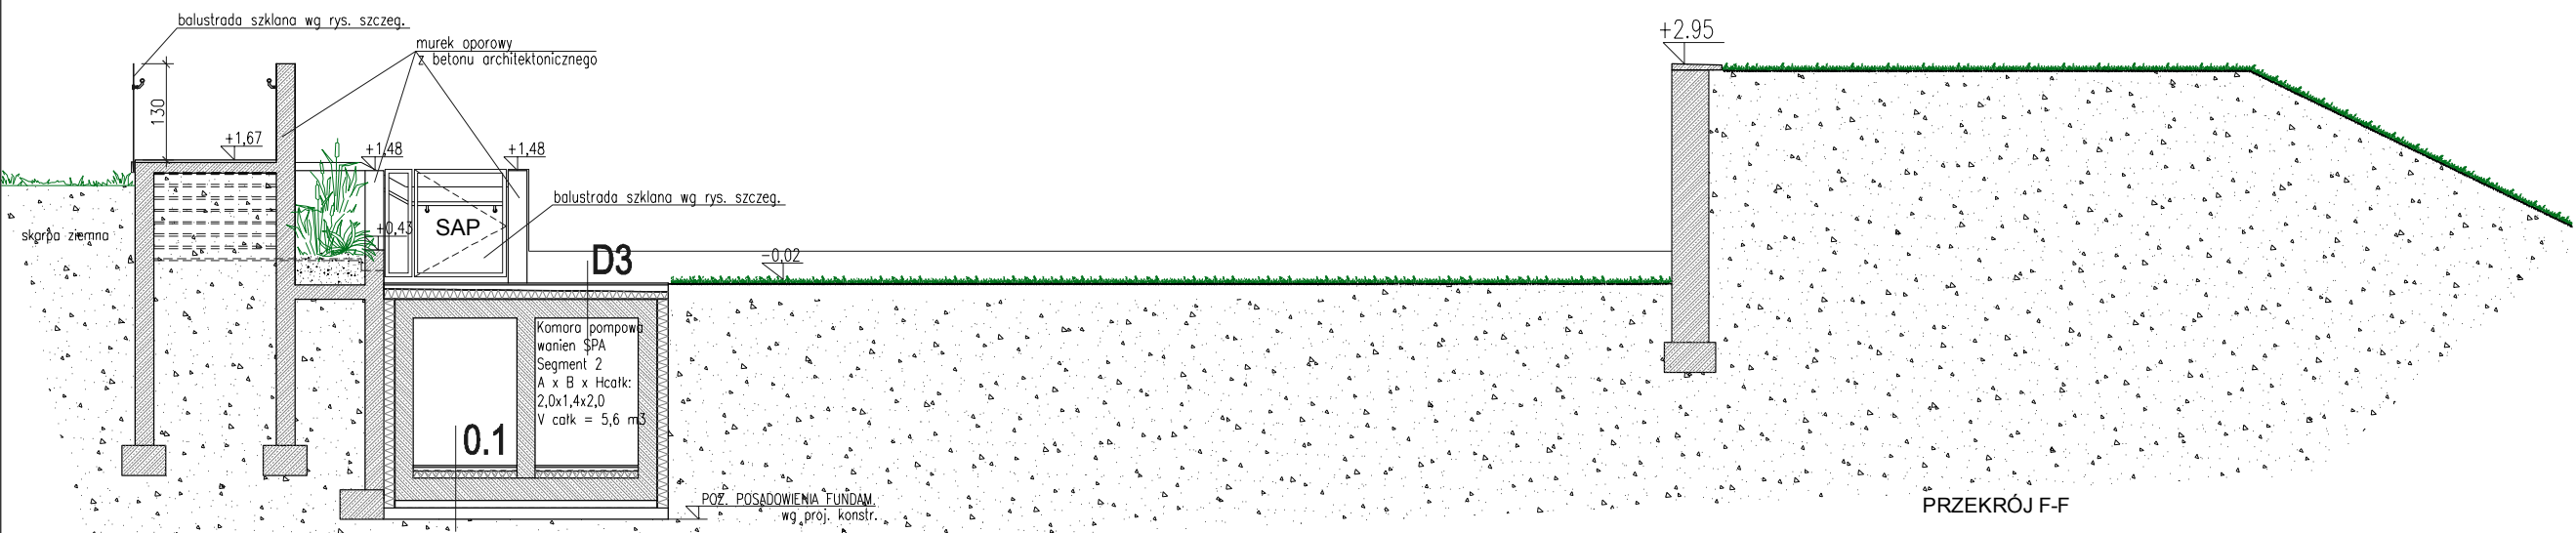

ERRATA Z DN. 2017-03-03

PROJEKT WYKONAWCZY	
	data: 2016
KRYTA PŁYWAŁNIA W KĘPNIE	rys. nr
ul. WALKI MŁODYCH 83-600 KĘPNO	
dz. nr. 8418, 8419, 8425, 8426, 8432, 8442, 15182, 15191,	
84171, 84172, 8427, 8428, 8433, 8443, 152111	
jedn. ewid. 30083, 4 Kępn, obręb 0001 miasto Kępn	
SCHODY ZEWNĘTRZNE PRZY TARASIE ORAZ OGRÓD SAUN	skala 1:100
BRANŻA ARCHITEKTURA	
PROJEKTANT ARCHITEKTURA	mgr inż. arch. Piotr Dominiczak mgr inż. arch. Marcin Szczurczak nr ewid. 9/99/DUN