


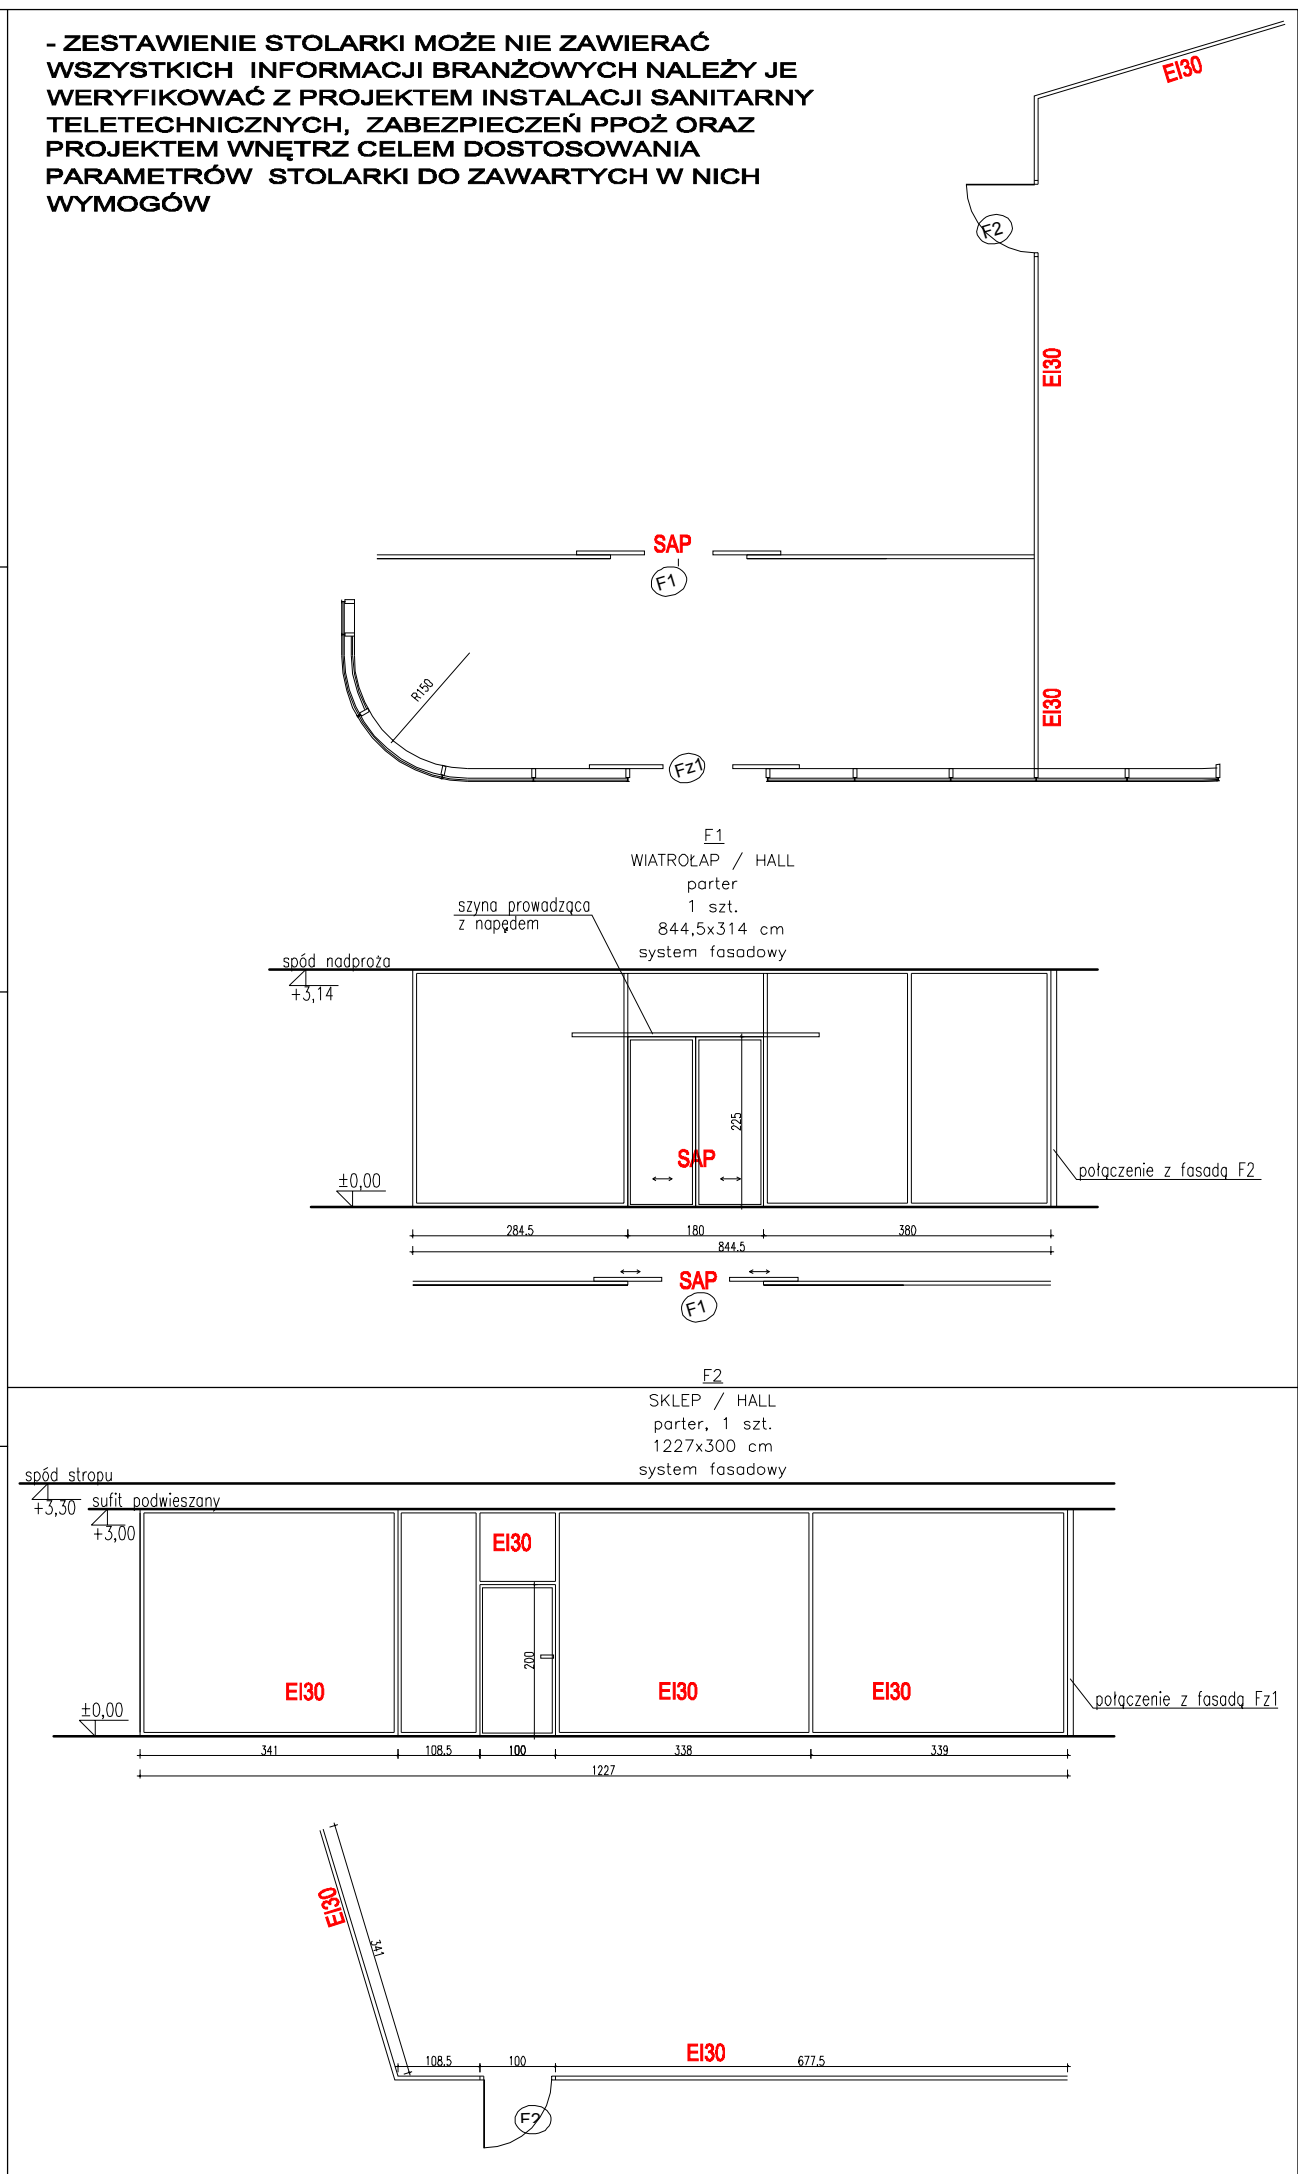

Drzwi w fasadach:
zawiasy: w kolorze stalarki, trzyczęściowe z łożyskiem kulkowym
zamek: dostosowany pod wkładkę patentową, antywłamaniową, trzy klucze,
klamka: INOX stal nierdzewna – rozeta bezpieczna
pochwyty: INOX stal nierdzewna
uszczelnienie gumowe na całym obwodzie

PROJEKT WYKONAWCZY			
Pionier Dominikał i Marisz Szaszczurak PRACOWNIA ARCHYTEKTURA		data: listopad 2016r.	
KRYTA PŁYNALNIA W KĘPNIE ul. WALKI MŁODYCH 63-600 KĘPNO dz. nr. 94/10, 94/19, 94/25, 94/26, 94/32, 94/42, 151/82, 151/91, 94/111, 94/112, 94/27, 94/28, 94/33, 94/43, 152/111 jedn. ewid. 30.0083.4 Kępno, obręb 0101 miasta Kępno		rys. nr ZS:	
ZESTAWIENIE - BEZRAMOWE SIANKI SZKLANE		skala 1:100	
PROJEKTANT ARCHYTEKTURY		ARCHITEKTURA	
mgr inż. arch. Pionier Dominikał UAM-742-98/08 mgr inż. arch. Marisz Szaszczurak Nr ewid. 9/99/DUW			