


# DETAL BLATÓW

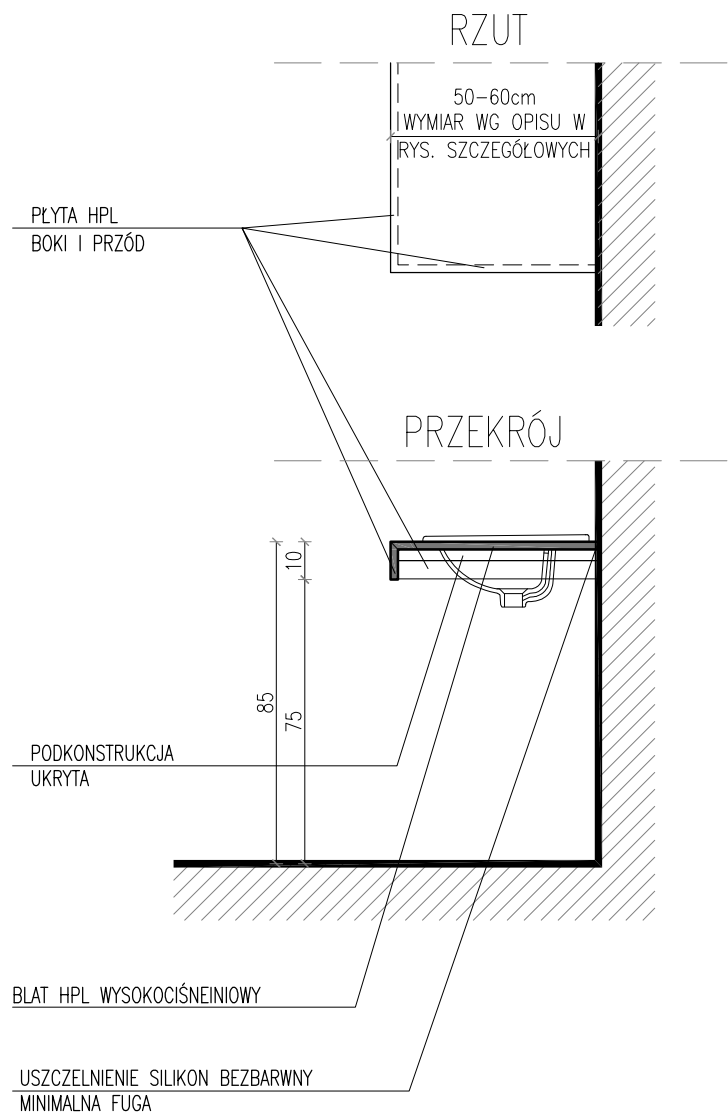

## U W A G I

Przedstawiona przebiegalnia obrazuje wyposażenie i iddę, wymiary kabin należy dostosować do podanych w projekcie

Rysunki architektury wnętrz rozpatrywać z rysunkami wszystkich branż. W razie niezgodności poinformować Projektanta w trybie nadzoru autorskiego.

## PROJEKT WYKONAWCZY



Piotr Dominiczak & Mariusz Szczuraszek  
PRACOWNIA ARCHITEKTONICZNA

data:  
LISTOPAD 2016r.

### KRYTA PŁYWALNIA W KĘPNIE

ul. WALKI MŁODYCH, 63-600 KĘPNO  
dz. nr. 941/8, 941/9, 942/5, 942/6, 943/2, 944/2, 1518/2, 1519/1,  
941/11, 941/12, 942/7, 942/8, 943/3, 944/3, 1521/11  
jedn. ewid. 300803\_4 Kępno, obręb 0001 miasto Kępno

rys. nr

DW1

### DETAL BLATU W POM. SANITARYCH

skala

1:20

BRANŻA

PROJEKT WNEȚRZ

PROJEKTANT  
ARCHITEKTURY

mgr inż. arch. Piotr Dominiczak  
UAN-7342-98/92  
mgr inż. arch. Mariusz Szczuraszek  
Nr ewid. 9/99/DUW

*Handwritten signature*