

LEGENDA:

- M5 ATLAS CONCORDE INDUSTRIAL 30. KOLOR: BRAVE GIPSUM 28.5x44 CM
- SI ATLAS CONCORDE BRAVE WALL. KOLOR: GIPSUM MAT 30x60 CM
- S4 ATLAS CONCORDE BRAVE WALL. KOLOR: GREY MAT 30x60 CM


- FI FARBA WYSOKIE JAKOŚCI, WODOODPORNA, ZMYWALNA, AKRYLOWO - LATEKSOWA, KOLOR: BIAŁY NCS S 50-N
- F1a FARBA WYSOKIE JAKOŚCI, WODOODPORNA, ZMYWALNA, AKRYLOWO - LATEKSOWA, KOLOR: JASNY SZARY NCS...

U W A G I

- W czasie wykonywania elementów architektury wnętrz należy wykorzystywać wszystkie powyższe części wykonawczej opraco...
- W pomieszczeniach basenu oraz we wszystkich innych pomieszczeniach płytki w klasie B...
- W miejscach szczególnie zagrożonych poślizgnięciem się stosować płytki w klasie C (tak na rysunku)...
- Wszystkie połączenia płytek w narożnikach przez szlifowanie do zaokrąglenia w "świertek" lub innego wykończonego kąt...

PROJEKT WYKONAWCZY

PROJEKT WYKONAWCZY	DATA: LISTOPAD 2016r.
BRANŻA: PROJEKT WNETRZ	rys. nr
PROJEKTANT: mgr inż. arch. Piotr Dominiczak	AW14
ARCHITEKTURA: mgr inż. arch. Mariusz Szczurczak	1:100
KRYTA PŁYWALNIA W KĘPNIE	
ul. WALKI MŁODYCH, 65-600 KĘPNO	
dz. nr 94/18, 94/19, 94/20, 94/21, 94/22, 151/82, 151/91,	
94/111, 94/112, 94/27, 94/28, 94/3, 94/43, 152/111	
jedn. ewid. 30003, 4 kępn, obręb 0001 miasto Kępn	
BASEN REKREACYJNY	

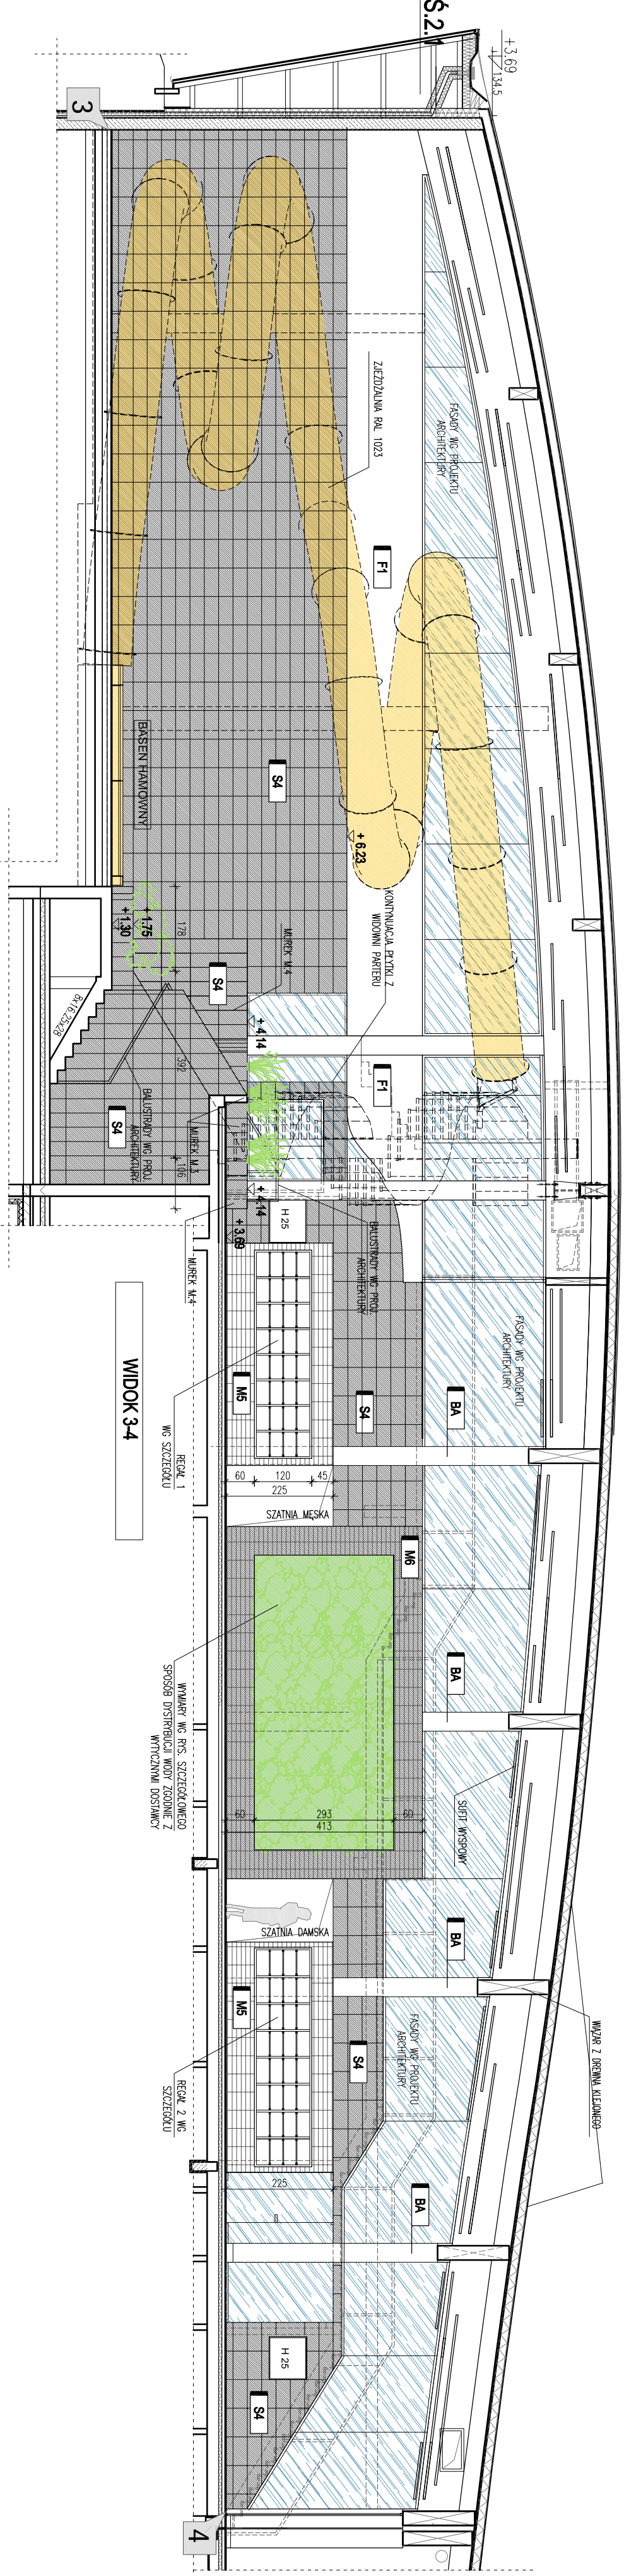

WIDOK 3-4

WIDOK 5-6