



REGAŁ „2” - W HALI BASENU REKREACYJNEGO  
WYKONAĆ 1szt.

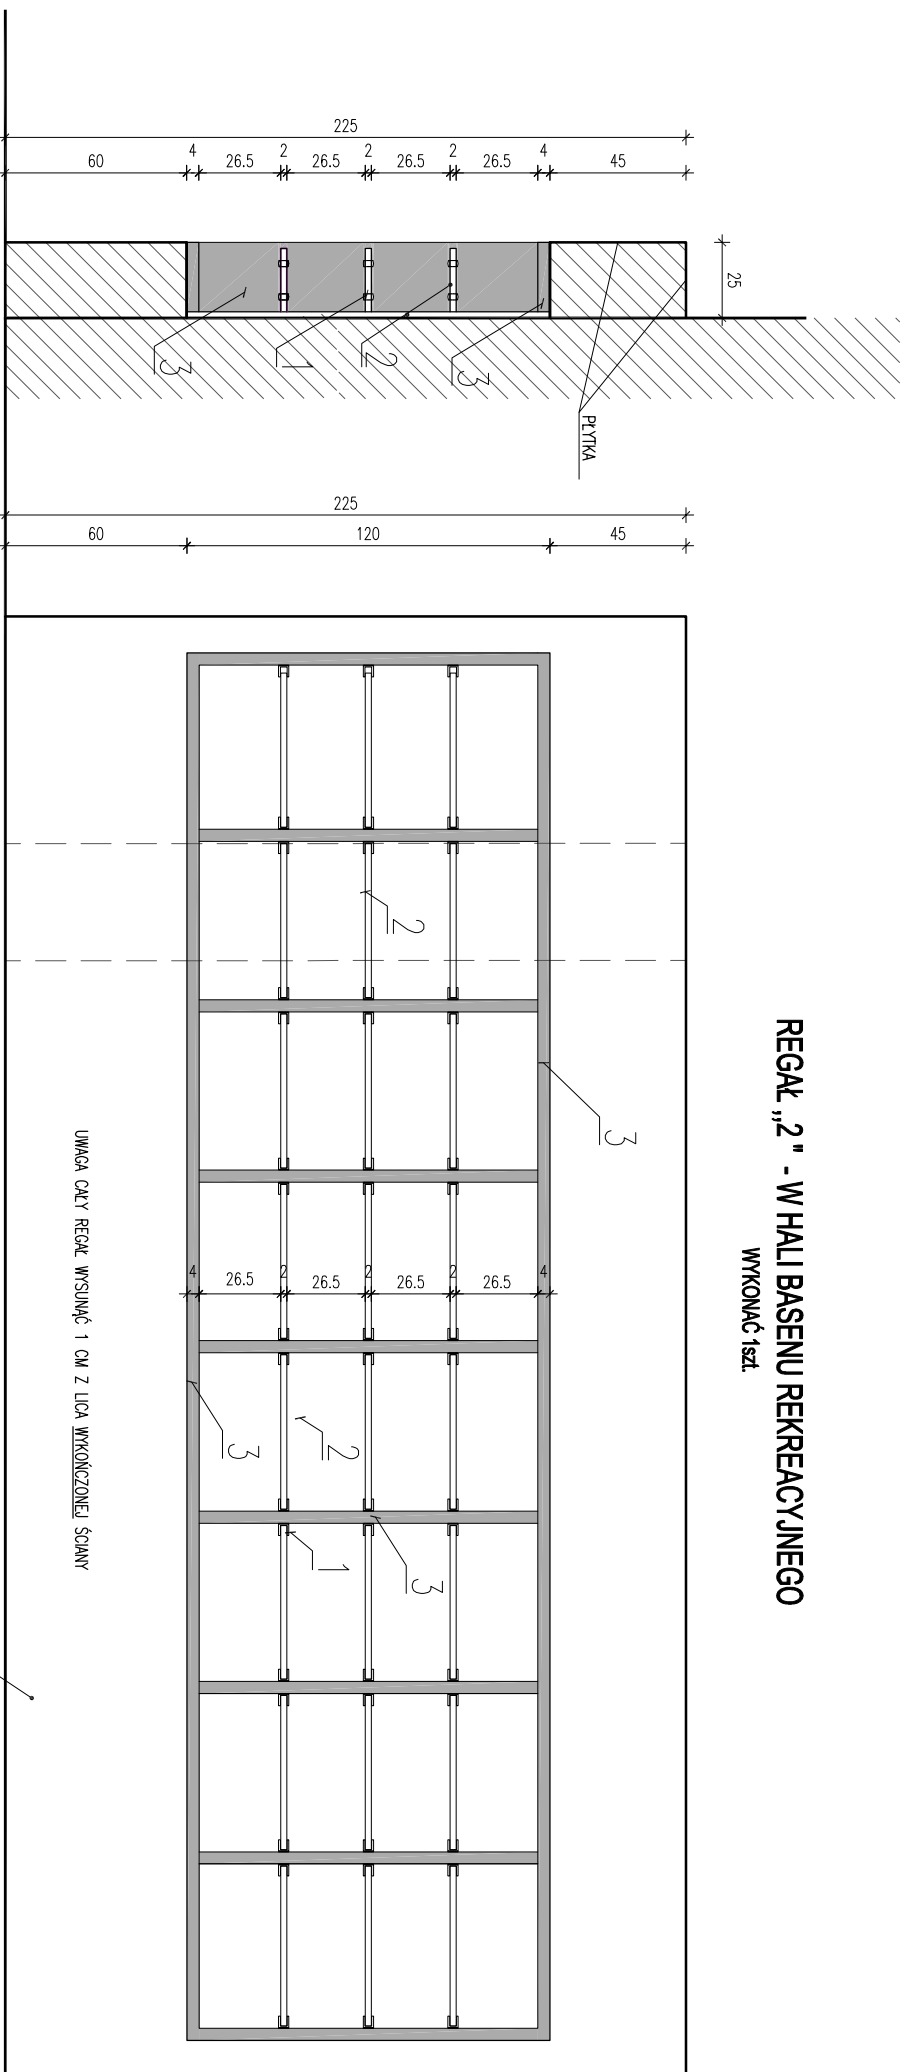

PRZEKRÓJ 1-1

WIDOK

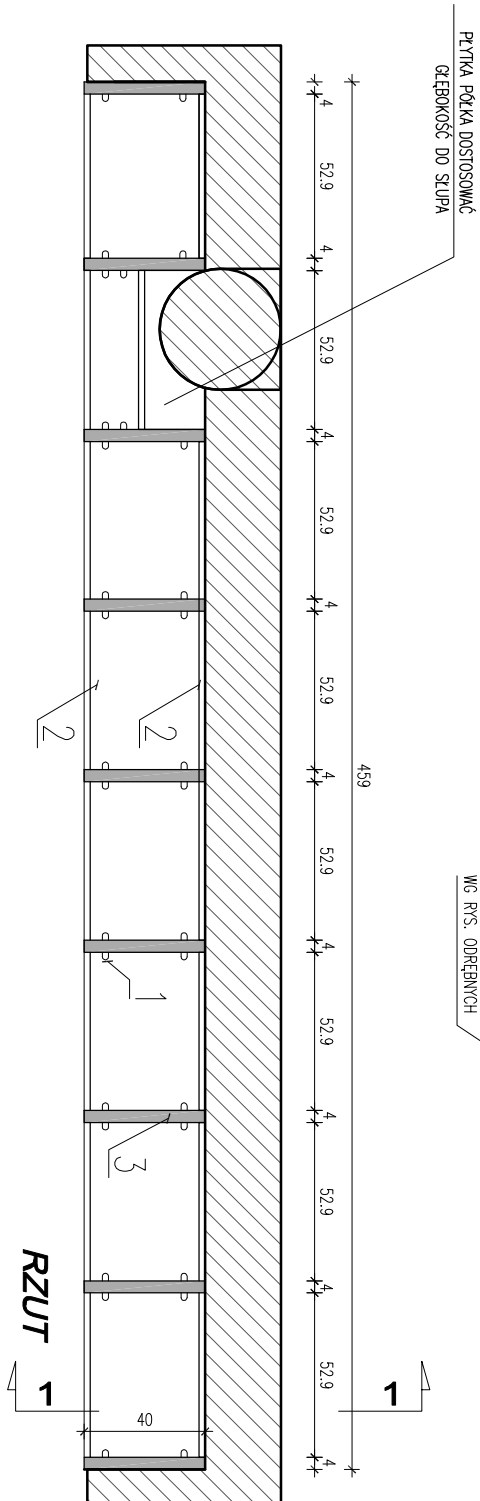

PRZEKRÓJ 1-1

WIDOK

LEGENDA:

- 1 MOCOWANIE PUNKTOWE SZKŁA DO PŁYTY, POŁĄCZENIE TRWAŁE  
2 SZKŁO ESG KOLOR RAL 9003 (BIAŁY)  
3 PŁYTA HPL KOLOR RAL 7024 (CIEMNY SZARY)

UWAGA: WYKONAĆ PO SPRAWDZENIU WYMIARÓW W MIEJSCU WBUDOWANIA

PROJEKT WYKONAWCZY

	<b>Piotr Dominiczak &amp; Mariusz Szczuraszek</b> PRACOWNIA ARCHITEKTONICZNA	data: LISTOPAD 2016r.
<b>KRYTA PŁYWALNIA W KĘPNIE</b>		rys. nr
ul. WALKI MŁODYCH, 63-600 KĘPNO dz. nr. 941/8, 941/9, 942/5, 942/6, 943/2, 944/2, 151/8/2, 151/9/1, 941/11, 941/12, 942/7, 942/8, 943/3, 944/3, 1521/11 jedn. ewid. 300803_4 Kępno, obręb 0001 miasto Kępno		<b>AW16</b>

REGAŁ 2 BASEN REKREACYJNY

Skala  
1:25

PROJEKT WNIĘTRZ

BRANŻA	
PROJEKTANT ARCHITEKTURY	mgr inż. arch. Piotr Dominiczak UAN-7342-98/92 mgr inż. arch. Mariusz Szczuraszek Nr ewid. 9/99/DUW