
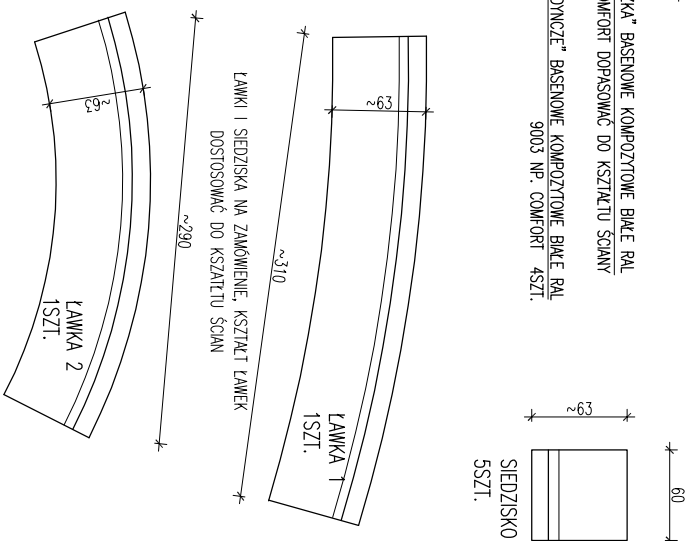


UWAGA: KOLOROWA GRAFIKA JEST UPRSZCZENIEM WZORU DOSTOSOWAĆ DO DROBNOWYMIAROWEJ MOZAIKI

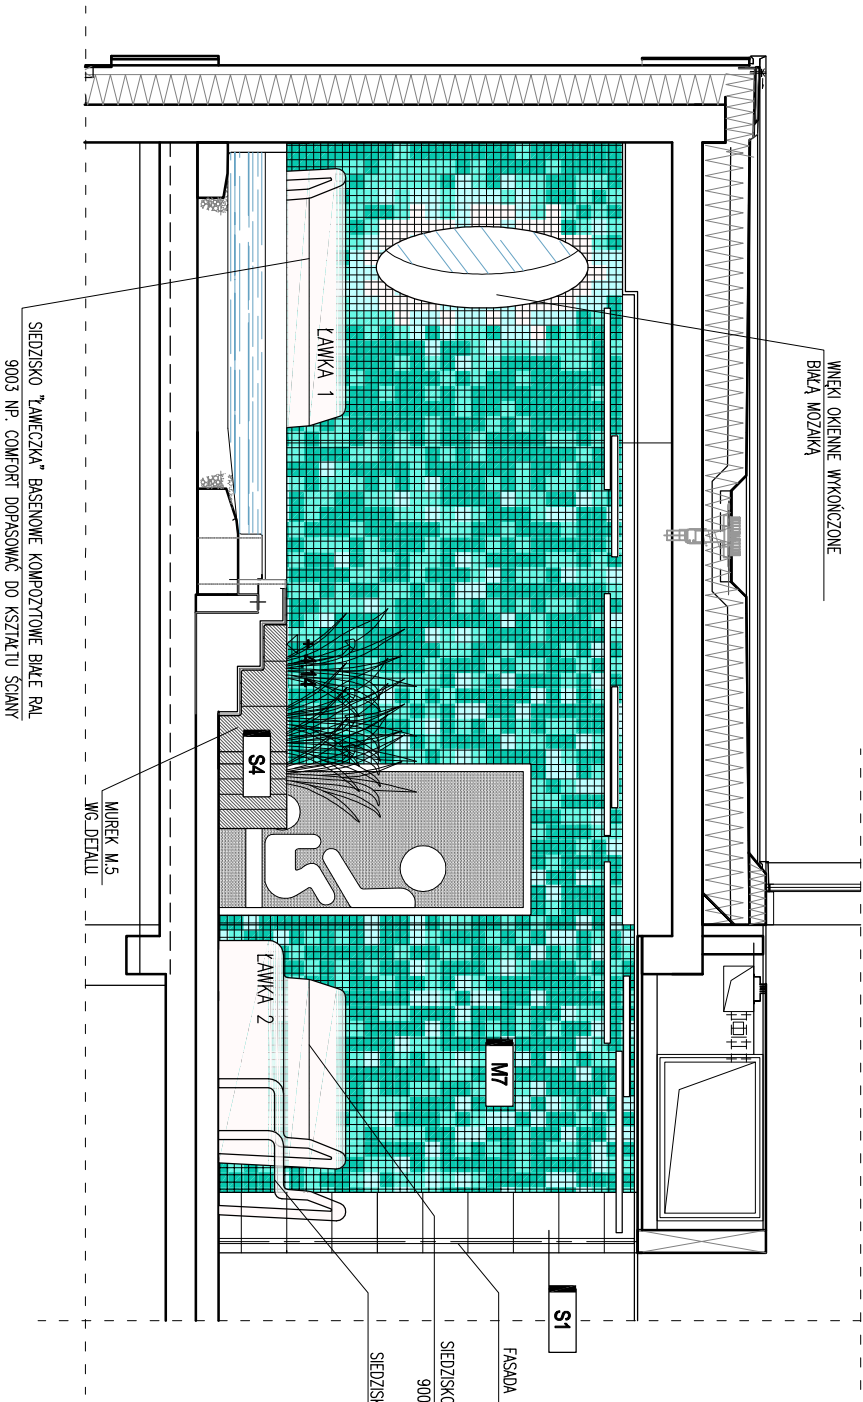

LEGENDA:

- SI1 ATLAS CONCORDE BRAVE WALL, KOLOR: GYPSUM MATT 30X60 CM
- M7 MOZAIKA SZKLANA MATOWA MELANŻ KOLORÓW AQUA KOLOR:
-2,5x2,5cm
NANCY S (BARDO CIEMNY TURKUS)
TURIN S (CIEMNY TURKUS)
BARCELONA S (JASNY TURKUS)
DURBA S (BIEŁY)

U W A G I

W czasie wykonywania elementów architektury wnętrz należy wykorzystywać wszystkie projekty części wykonawczej opracowania.

Wysunki architektury wnętrz rozpatrywać z rysunkami wszystkich branż. W razie

niezgodności poinformować Projektanta w trybie nadzoru autorskiego.

1. Wszystkie nie opisane ściany wykonane tynkiem cementowo-wapiennym, szpachlowane gładzią gipsową i malowane farbą kolor białej

2. W pomieszczeniach basenu oraz we wszystkich innych mokrych stosować płytki w klasie B.

W miejscach szczególnie zagrożonych poślizgnięciem się stosować płytki w klasie C (jak na rysunku)

3. Elementy wyposażenia sanitarnego typu dozowniki mydła, uchwyty, na papier, wieszaki wg opisu technicznego

4. Wszystkie połączenia płytek w narożnikach przez szlifowanie do zaokrąglenia w "świerówelek" lub innego wynikowego kąta

PROJEKT WYKONAWCZY

Piotr Dominiczak & Marcin Szczuraszek
PRACOWNIA ARCHYTEKTONICZNA

data:
LISTOPAD 2016r.

KRYTA PŁYWALNIA W KĘPNIE

ul. WALKI MŁODYCH, 63-600 KĘPNO
dz. nr. 941/8, 941/9, 942/5, 942/6, 943/2, 944/2, 151/8/2, 151/9/1,
941/1/1, 941/1/2, 942/7, 942/8, 943/3, 944/3, 1521/1/1
jedn. ewid. 300803, 4 Kępno, obręb 0001 miasto Kępno

rys. nr
AW18

BASEN DZIECIĘCY

WIDOKI

skala
1:50

BRANŻA

PROJEKT WNĘTRZ

PROJEKTANT
ARCHITEKTURY

mgr inż. arch. Piotr Dominiczak
UAN-7342-98/92
mgr inż. arch. Marcin Szczuraszek
Nr ewid. 9/99/DUW

mgr inż. arch. Piotr Dominiczak
UAN-7342-98/92
mgr inż. arch. Marcin Szczuraszek
Nr ewid. 9/99/DUW