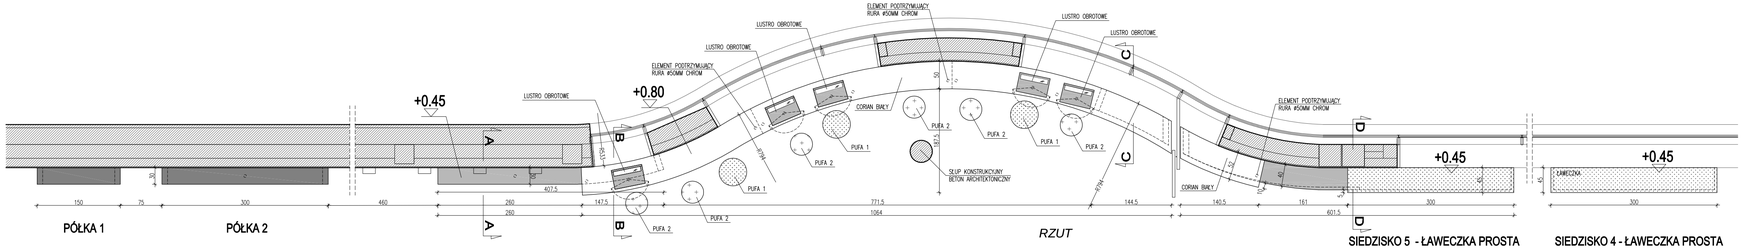

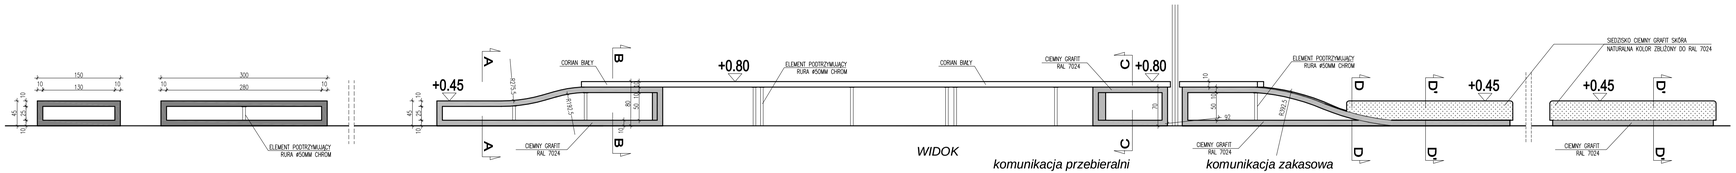

PUFA 1 Ø 50cm/40cm
3szt.

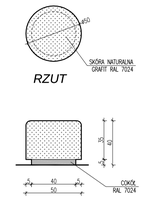

PUFA 2 Ø 40cm/45cm
6szt.

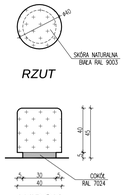

LUSTRO NABLATOWE
5szt.

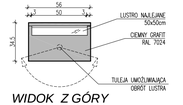

PRZEKRÓJ A-A
skala _1:25

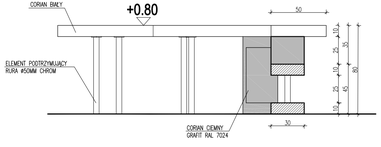

PRZEKRÓJ B-B
skala _1:25

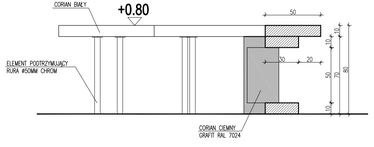

PRZEKRÓJ C-C
skala _1:25

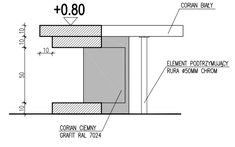

PRZEKRÓJ D-D
skala _1:25

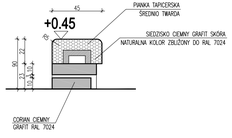

PRZEKRÓJ D'-D'
skala _1:25

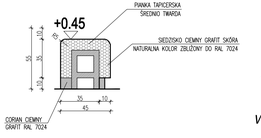

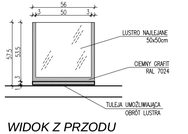

LEGENDA:

- SKÓRA NATURALNA RAL 7024 (CIEMNY GRAFIT)
- SKÓRA NATURALNA RAL 9003 (BIAŁY)
- CORIAN RAL 9003 (BIAŁY)
- CORIAN RAL 7024 (CIEMNY GRAFIT)
- GRAFIKA: TURQUOISE FRESH ABSTRACT WATER DROPS BACKGROUND #65382526 ZABEZPIECZONA SZYBA SZKŁO GIĘTE BEZPIECZNE PRZED WYKONANIEM NADRUKÓW NA NALEŻY PRZYGOTOWAĆ ICH PROJEKT Z ZACHOWANIEM CIĄGŁOŚCI WZORU I PRZEDSTAWIĆ DO AKCEPTACJI PROJEKTANTA
- PRZEKRÓJ MEBLA

UWAGA:

1. PRZEDSTAWIONY RYSUNEK JEST RYSUNKIEM POGLĄDOWY PREZENTUJĄCYM BRYŁĘ MEBLA
2. PRZED WYKONANIEM NALEŻY PRZYGOTOWAĆ RYSUNKI WARSZTATOWE

PROJEKT WYKONAWCZY

Piotr Dominiczak & Mariusz Szczuraszek PRACOWNIA ARCHITEKTONICZNA

data: LISTOPAD 2016r.

KRYTA PŁYWALNIA W KĘPNIE
ul. WALKI MŁODYCH, 63-600 KĘPNO
dz. nr. 941/8, 941/9, 942/5, 942/6, 943/2, 944/2, 1518/2, 1519/1, 941/11, 941/12, 942/7, 942/8, 943/3, 944/3, 1521/11
jedn. ewid. 300803_4 Kępno, obręb 0001 miasto Kępno

fyk. nr: AW31

ZABUDOWA MEBLARSKA
STREFA SZATNIOWA

skala: 1:50/25

BRANŻA: PROJEKT WNĘTRZ

PROJEKTANT ARCHITEKTURY: mgr inż. arch. Piotr Dominiczak UAN-7342-98/92; mgr inż. arch. Mariusz Szczuraszek Nr ewid. 9/99/DUW