



LADA SKLEPOWA

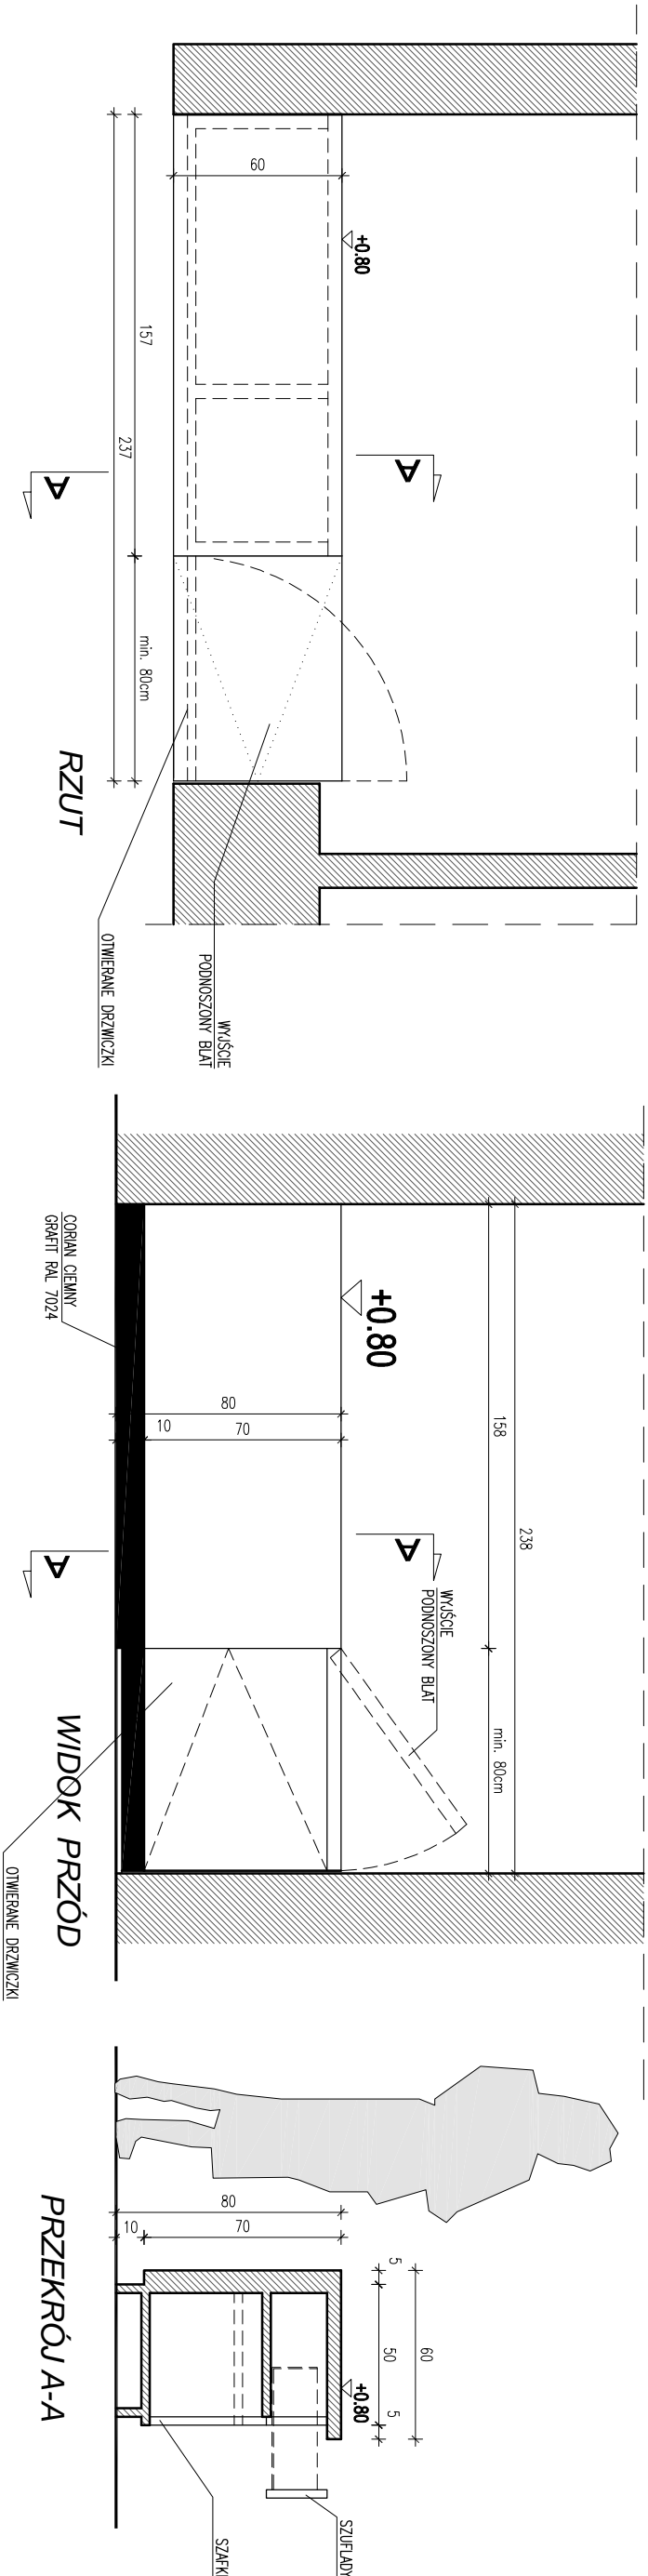

REGAŁ EKSPOZYCYJNY

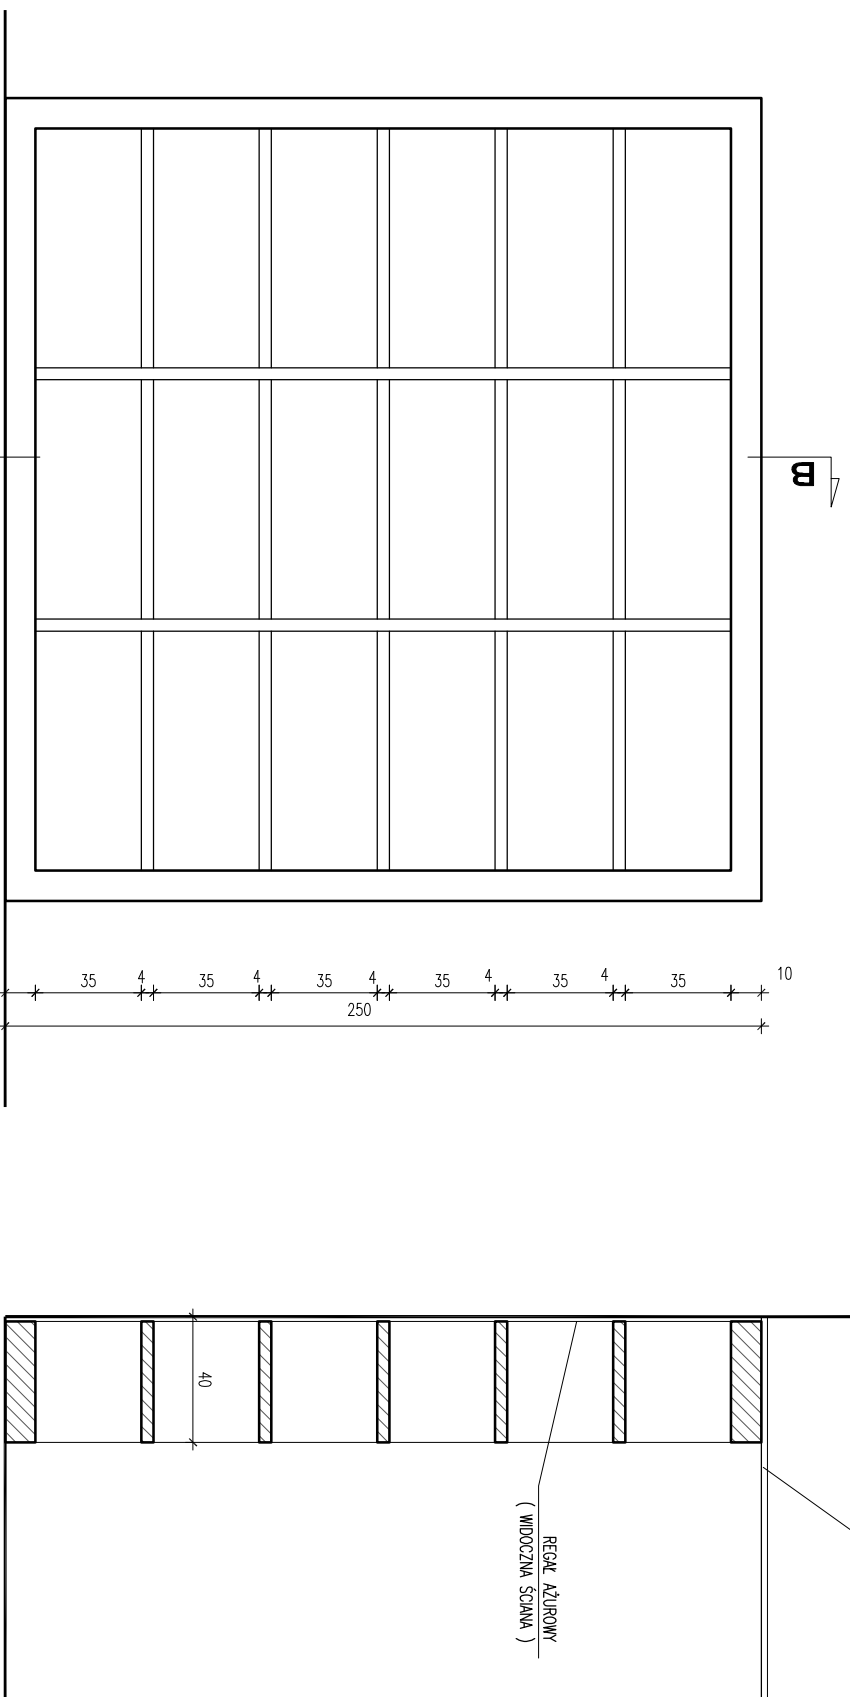

PROJEKT WYKONAWCZY

<p>PIOTR DOMINICZAK & MARIUSZ SZCZURASZEK PRACOWNIA ARCHITEKTONICZNA</p>	<p>data: Lisopad 2016r.</p>
<p>KRYTA PRYWALNIA W KĘPINE</p> <p>ul. WALKI MŁODYCH, 63-600 KĘPNO dz. nr. 94/1/8, 94/1/9, 94/2/5, 94/2/6, 94/3/2, 94/4/2, 15/18/2, 15/19/1, 94/11/1, 94/11/2, 94/2/7, 94/2/8, 94/3/3, 94/4/3, 15/21/1/1 jedn. ewid. 3000803_4 Kępnro, obręb 0001 miasto Kępno</p>	<p>rys. nr</p>
<p>LADA SKLEPOWA I REGAŁ EKSPOZYCYJNY</p>	<p>skala 1:25</p>
<p>BRANŻA</p>	<p>PROJEKT WNIĘTRZ</p>
<p>PROJEKTANT ARCHITEKTURA</p> <p>mgr inż. arch. Piotr Dominiczak UAN-73342-98/92 mgr inż. arch. Mariusz Szczuraszek Nr ewid. 9/99/DUW</p>	<p><i>AW35</i></p>