

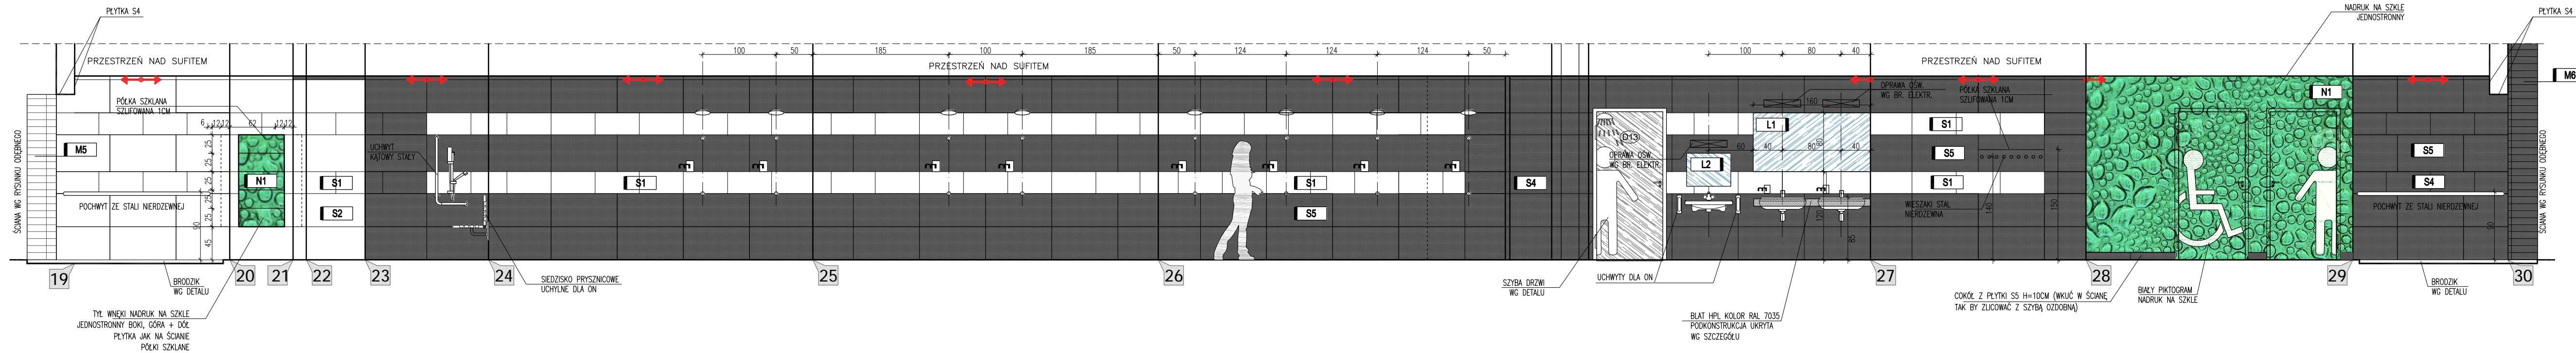


NATRYSKI MĘSKIE POM. 1.13 - SCHEMAT KOLORÓW CIEMNY

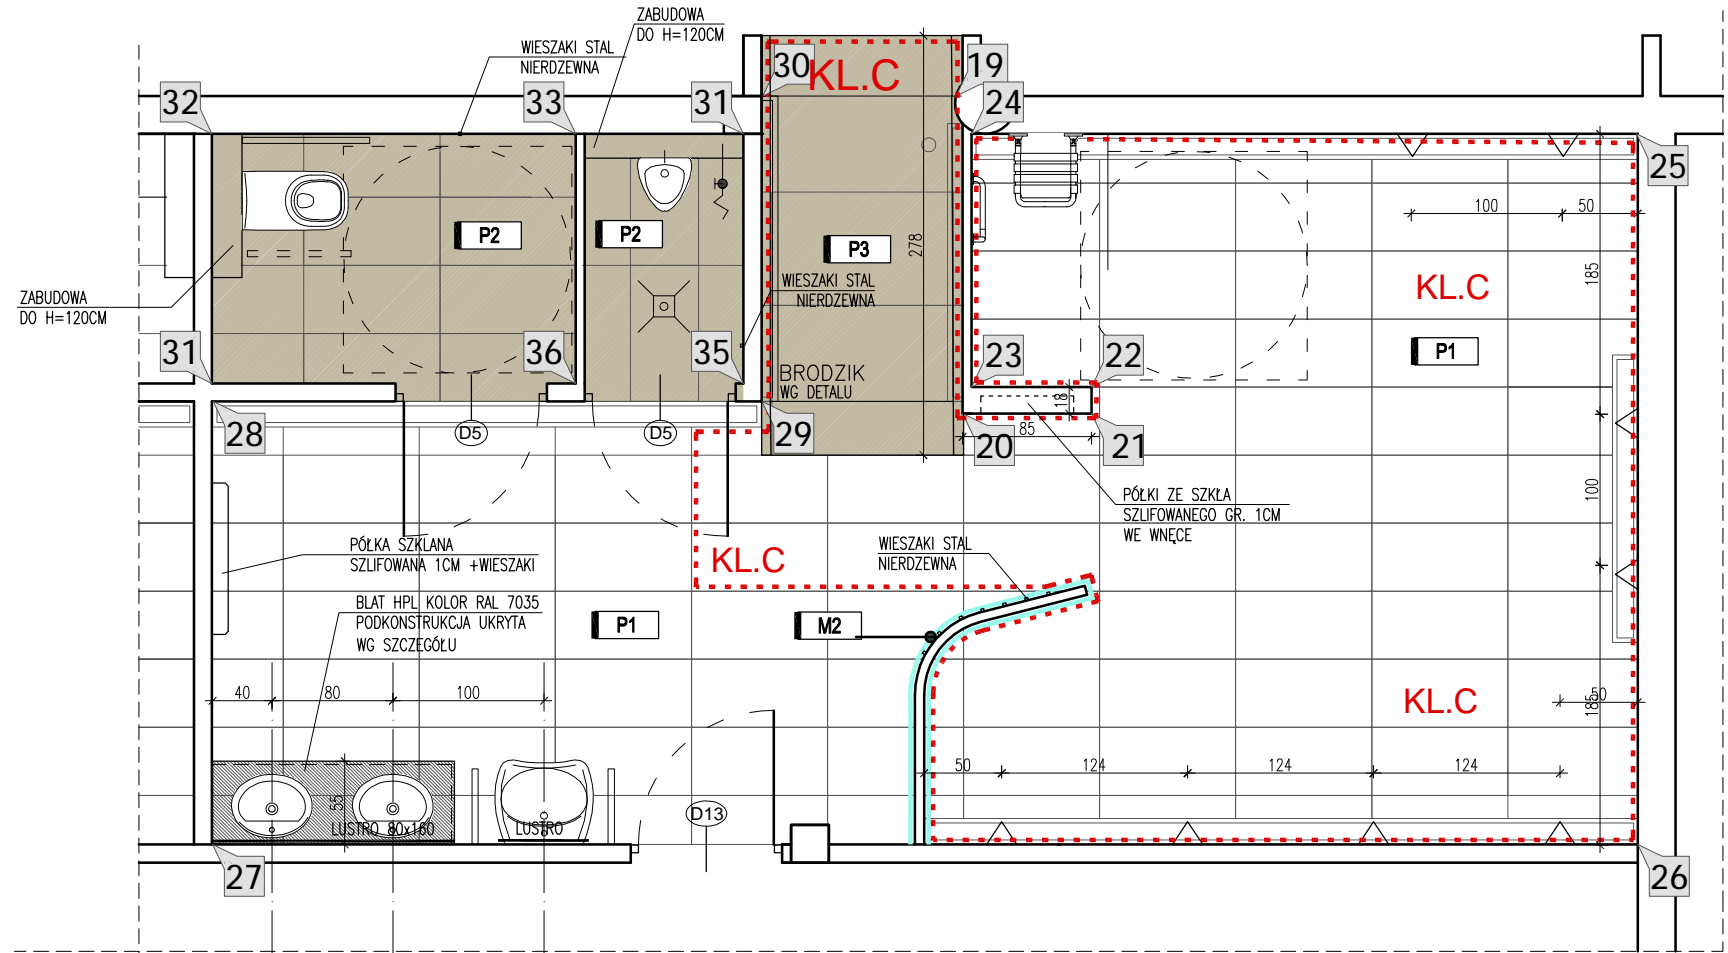

- PŁYTKI PODŁOGOWE:**
- P1 ATLAS CONCORDE BRAVE KOLOR: GYPSUM MATT 45x90 CM
  - P2 ATLAS CONCORDE BRAVE KOLOR: GREY MATT 45x90 CM
  - P3 ATLAS CONCORDE BRAVE KOLOR: GREY MATT 75x150 CM
- PŁYTKI ŚCIENNE:**
- S1 ATLAS CONCORDE BRAVE WALL KOLOR: GYPSUM MATT 30x60 CM
  - S2 ATLAS CONCORDE BRAVE WALL KOLOR: GYPSUM MATT 45x90 CM
  - S4 ATLAS CONCORDE BRAVE WALL KOLOR: GREY MATT 30x60 CM
  - S5 ATLAS CONCORDE BRAVE WALL KOLOR: GREY MATT 45x90 CM
  - N1 GRAFIKA: TURQUOISE FRESH ABSTRACT WATER DROPS BACKGROUND #89382526 ZABEZPIECZONA SZYBĄ PRZED WYKONANIEM NADRUKÓW NA SZYBIE NALEŻY PRZYGOTOWAĆ ICH PROJEKT Z ZACHOWANIEM CIĄGŁOŚCI WZORU I PRZEDSTAWIĆ DO AKCEPTACJI PROJEKTANTA
- INNE:**
- L1 LUSTRO WKLEJANE W PŁYTKI LUB NAKLEJANE
  - L2 LUSTRO Z REGULOWANYM KĄTEM NACHYLENIA
- U W A G I**
- W czasie wykonywania elementów architektury wnętrz należy wykorzystywać wszystkie projekty części wykonawczej opracowania. Rysunki architektury wnętrz rozpatrywać z rysunkami wszystkich branż. W razie niezgodności poinformować Projektanta w trybie nadzoru autorskiego.
- Wszystkie nie opisane ściany wykonane tynkiem cementowo-wapiennym, szpachlowane gładzią gipsową i malowane farbą kolor białą
  - W pomieszczeniach basenu oraz we wszystkich innych mokrych stosować płytki w klasie B.
  - W miejscach szczególnie zagrożonych poślizgnięciem się stosować płytki w klasie C (jak na rysunku)
  - Elementy wyposażenia sanitarnego typu dozownik mydła, uchwyty, na papier, wieszaki wg opisu technicznego
  - Wszystkie połączenia płytek w narożnikach przez szlifowanie do zaokrąglenia w "ćwierćwałek" lub innego wynikowego kąta

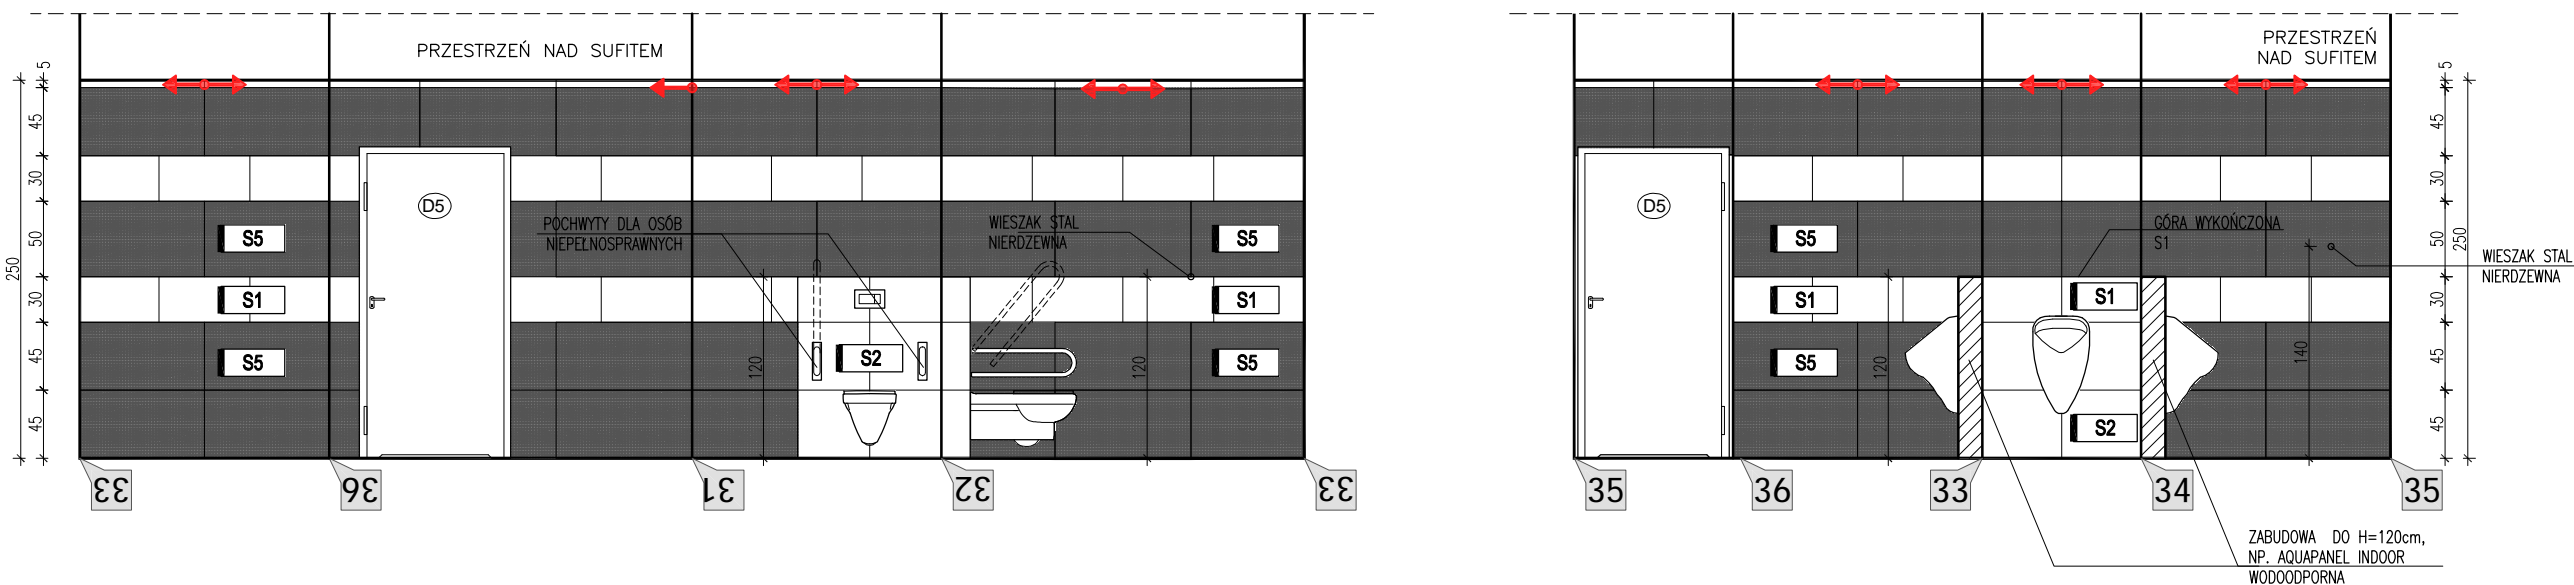

**PROJEKT WYKONAWCZY**

Piotr Dominiczak & Mariusz Szczuraszek  
PRACOWNIA ARCHYTEKTONICZNA  
data: LUTY 2016r.  
rys. nr  
**AW7**  
skala  
1:50

**KRYTA PŁYWAŁNIA W KĘPNIE**  
ul. WALKI MŁODYCH, 63-600 KĘPNO  
dz. nr. 941/8, 941/9, 942/5, 942/6, 943/2, 944/2, 1518/2, 1519/1, 941/11, 941/12, 942/7, 942/8, 943/3, 944/3, 1521/11  
jedn. ewid. 300803\_4 Kęпно, obręb 0001 miasto Kęпно

**NATRYSKI MĘSKIE POM. NR 1.13**

BRANŻA  
PROJEKTANT ARCHITEKTURY  
mgr inż. arch. Piotr Dominiczak UAN-7342-98/92  
mgr inż. arch. Mariusz Szczuraszek Nr ewid. 9/99/DUW

PROJEKT WNEȦRZ