


## detal murka M.3, M.4, M.5

### skala 1:10

- A. RYSUNEK MURKÓW WERYFIKOWAĆ Z PROJEKTEM ARCHITEKTURY  
B. ZA ZAKRĄGLONE NAROŻNIKI MURKÓW CIAĆ PŁYTKĘ W PASKI SZER. 5-10CM

## LEGENDA:

- USZCZELNIENIE PRZECIWWODNE BEZSPÓJNOWE AQUAFIN-2K LUB ASOFLEX-R 2 M
- GRUBOWARSTWOWA WARSTWA WYRÓWNAWCZA WG POTRZEB
- CIENKOWARSTWOWA WARSTWA WYRÓWNAWCZA (NP. ASOCRET BS 2; ASOCRET RN; ZAPRAWA Z DODATKIEM ASOPLASTU MZ.)

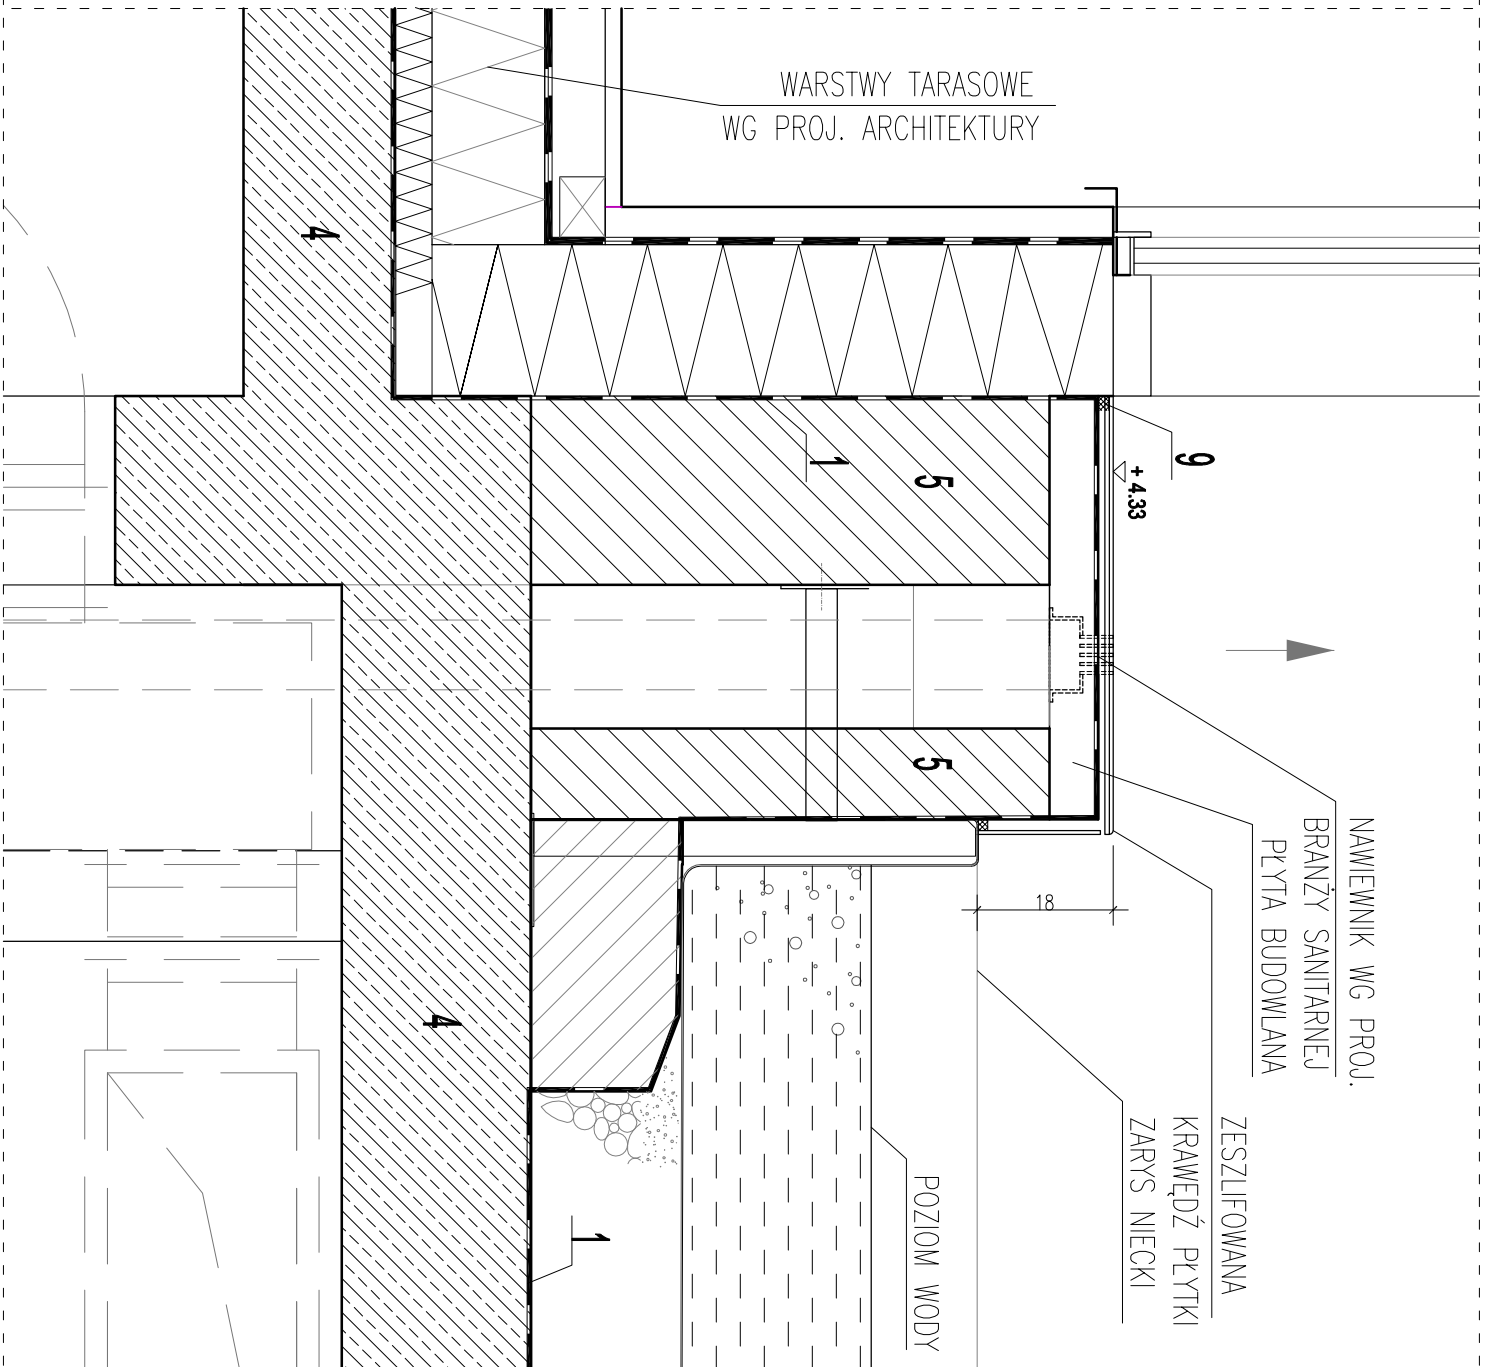

U W A G I  
Jak na rysunkach poszczególnych murków

## PROJEKT WYKONAWCZY

Piotr Dominiczak & Mariusz Szczuraszek  
PRACOWNIA ARCHYTEKTONICZNA

### KRYTA PŁYWALNIA W KĘPNIE

ul. WALKI MŁODYCH, 63-600 KĘPNO  
dz. nr. 941/8, 941/9, 942/5, 942/6, 943/2, 944/2, 1518/2, 1519/1, 941/11, 941/12, 942/7, 942/8, 943/3, 944/3, 1521/11  
jedn. ewid. 300803\_4 Kępno, obręb 0001 miasto Kępno

PW10

### DETALIE MURKÓW M.3, M.4, M.5

skala  
1:10

### BRANŻA PROJEKT WNIĘTRZ

mgr inż. arch. Piotr Dominiczak  
UAN-7342-98/92

mgr inż. arch. Mariusz Szczuraszek  
Nr ewid. 9/99/DUW

mgr inż. arch. Piotr Dominiczak  
UAN-7342-98/92

mgr inż. arch. Mariusz Szczuraszek  
Nr ewid. 9/99/DUW

mgr inż. arch. Piotr Dominiczak  
UAN-7342-98/92