

U W A G I

W czasie wykonywania elementów architektury wnętrz należy wykorzystywać wszystkie projekty części wykonawczej opracowania.

Rysunki architektury wnętrz rozpatrywać z rysunkami wszystkich branż. W razie niezgodności poinformować Projektanta w trybie nadzoru autorskiego.

1. Wszystkie nie opisane ściany wykonane tynkiem cementowo-wapiennym, szpachlowane gładzią gipsową i malowane farbą kolor białą

2. W pomieszczeniach basenu oraz we wszystkich innych mokrych stosować płytki w klasie B.


W miejscach szczególnie zagrożonych poślizgnięciem się stosować płytki w klasie C (jak na rysunku)

3. Elementy wyposażenia sanitarnego typu dozowniki mydła, uchwyty, na papier, wieszaki wg opisu technicznego

4. Wszystkie połączenia płytek w narożnikach przez szlifowanie do zaokrąglenia w "chwierciek" lub innego wynikowego kąta

A. RYSUNEK MURKÓW WERYFIKOWAĆ Z PROJEKTEM ARCHITEKTURY

B. ZA ZAOKRĄGLONE NAROŻNIKI MURKÓW CIĄĆ PŁYTKĘ W PASKI SZER. 5-10CM

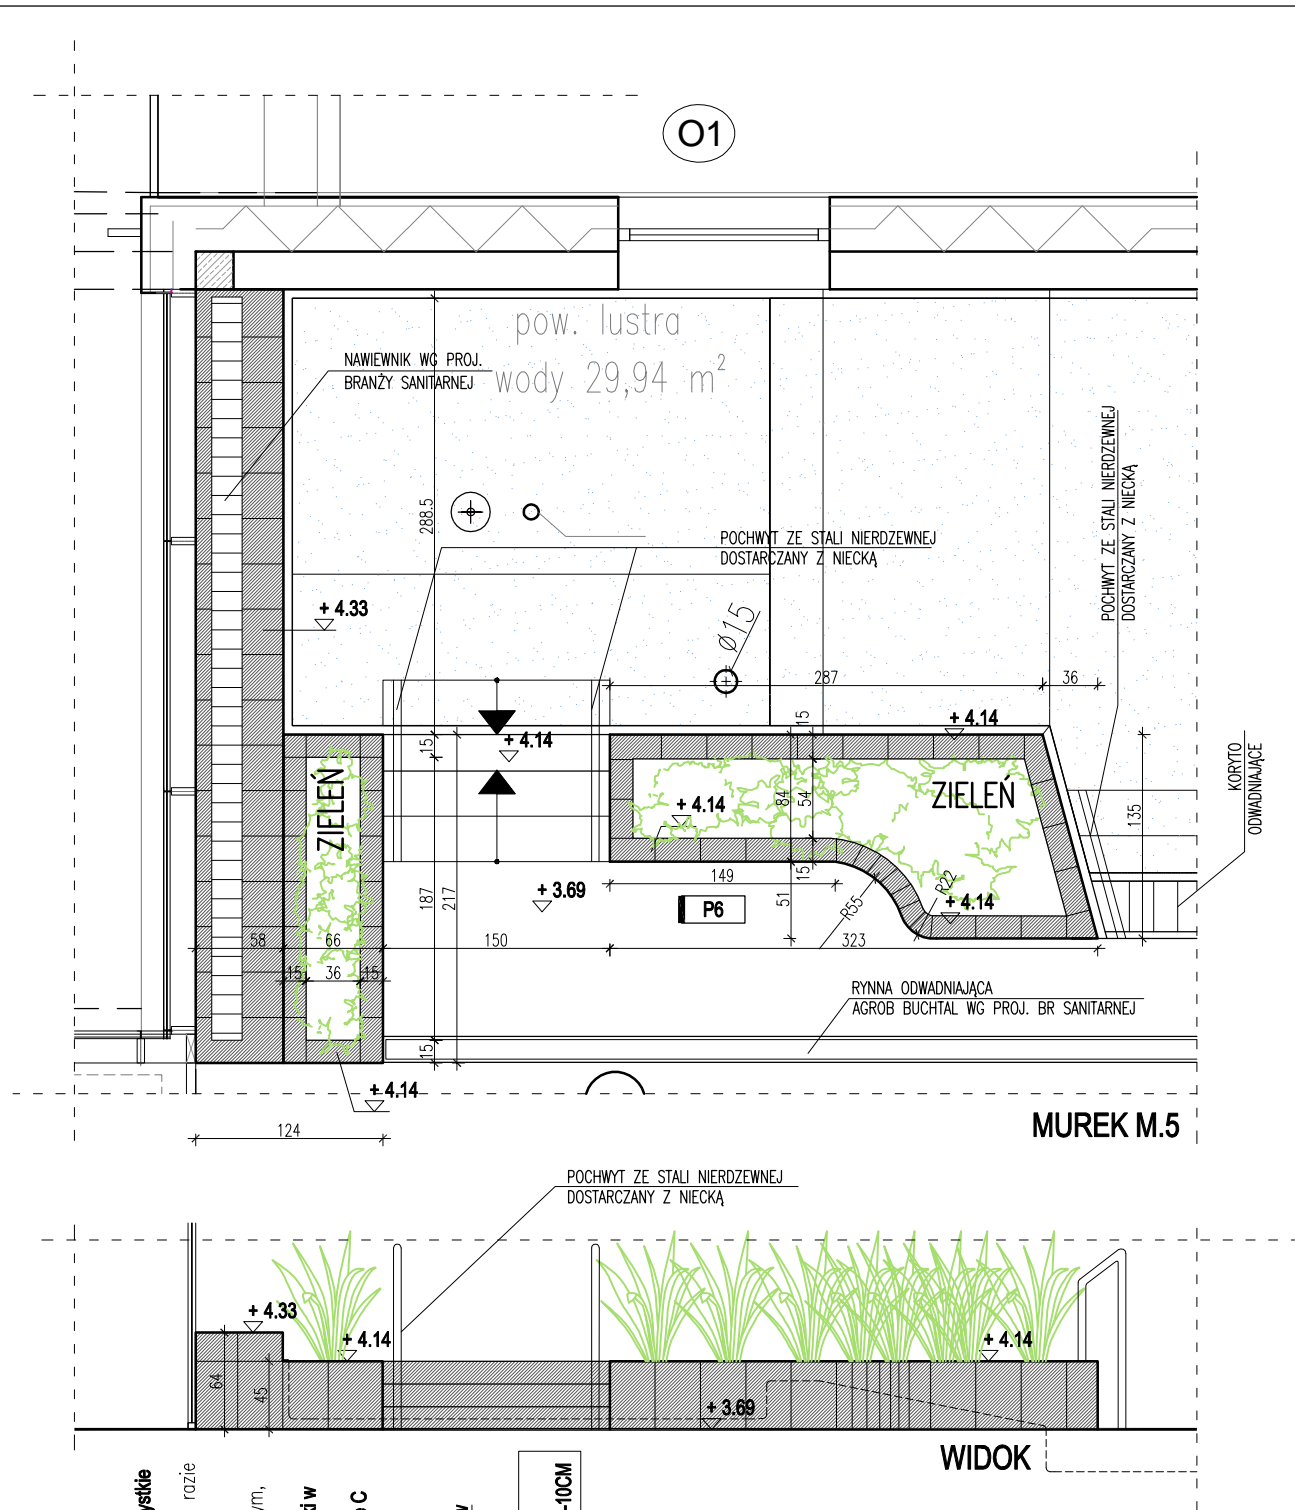

PROJEKT WYKONAWCZY



Piotr Dominiczak & Mariusz Szczuraszek
PRACOWNIA ARCHITEKTONICZNA

data:
LISTOPAD 2016r.

KRYTA PŁYWALNIA W KĘPNIE

ul. WALKI MŁODYCH, 63-600 KĘPNO
dz. nr. 941/8, 941/9, 942/5, 942/6, 943/2, 944/2, 1518/2, 1519/1,
941/11, 941/12, 942/7, 942/8, 943/3, 944/3, 1521/11
jedn. ewid. 300803_4 Kępno, obręb 0001 miasto Kępno

rys. nr

PW8

skala
1:50

MUREK M.5

BRANŻA

PROJEKT WNĘTRZ

PROJEKTANT
ARCHITEKTURY

mgr inż. arch. Piotr Dominiczak
UAN-7342-98/92
mgr inż. arch. Mariusz Szczuraszek
Nr ewid. 9/99/DUW

Prac.
24/