


detal murka M.1

skala 1:10

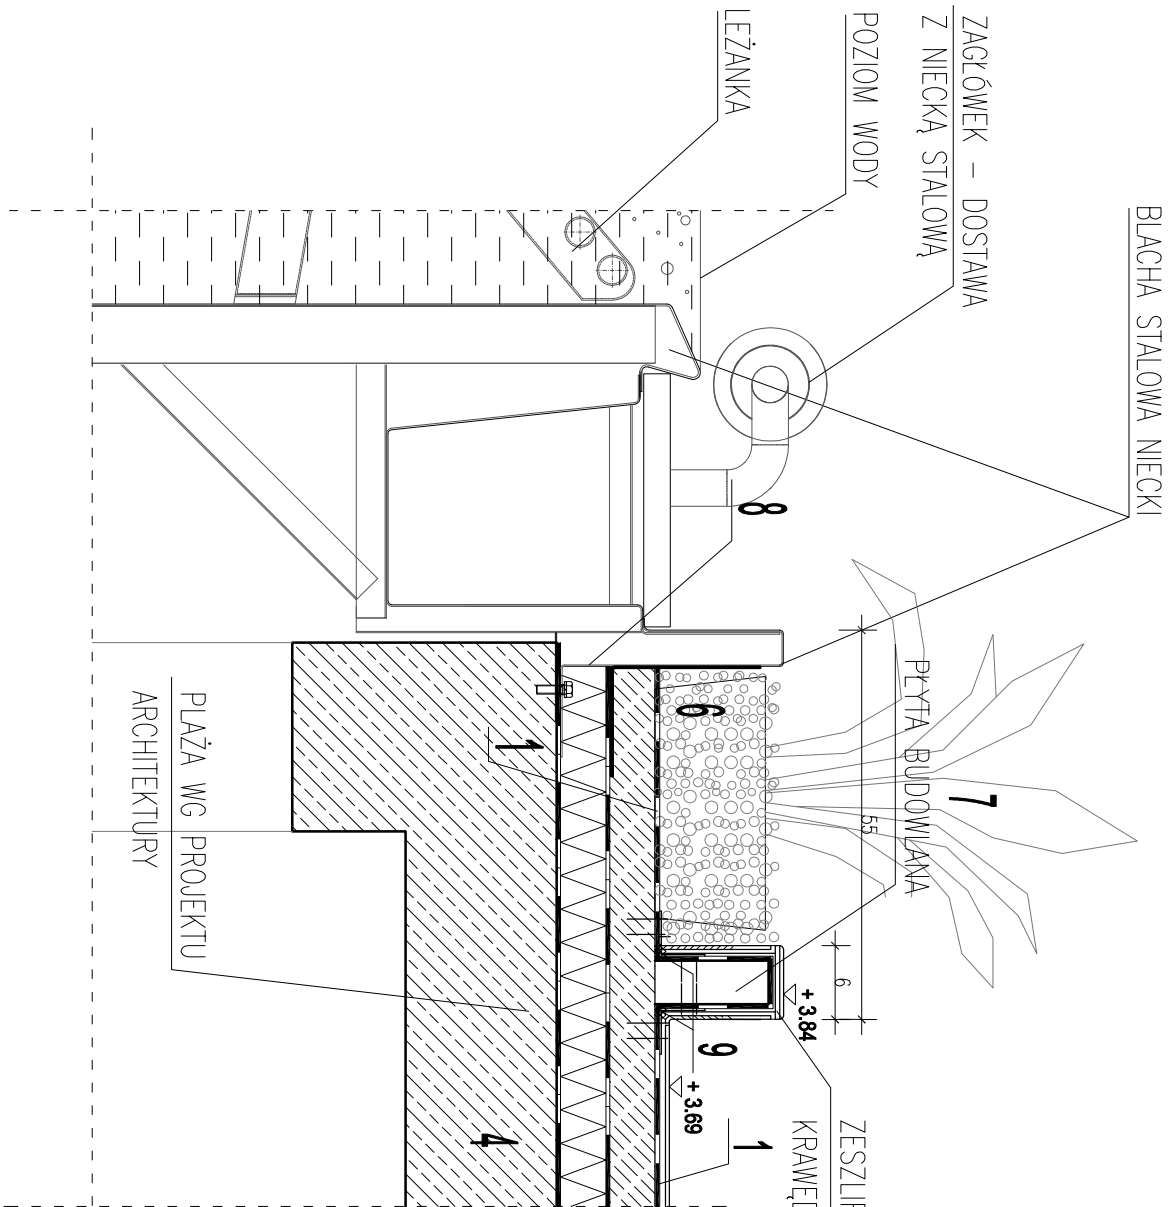


- A. RYSUNEK MURKÓW WERYFIKOWAĆ Z PROJEKTEM ARCHITEKTURY
B. ZA ZAKRĄGLONE NAROŻNIKI MURKÓW CIAĆ PŁYTKĘ W PASKI SZER. 5-10CM

LEGENDA:

- USZCZELNIENIE PRZECIWWODNE BEZSPÓJNOWE AQUAFIN-2K LUB ASOFLEX-R 2 M
- GRUBOWARSTWOWA WARSTWA WYRÓWNAWCZA WG POTRZEB
- CIENKOWARSTWOWA WARSTWA WYRÓWNAWCZA (NP. ASOCRET BS 2; ASOCRET RN; ZAPRAWA Z DODATKIEM ASOPLASTU MZ;)

skala 1:10

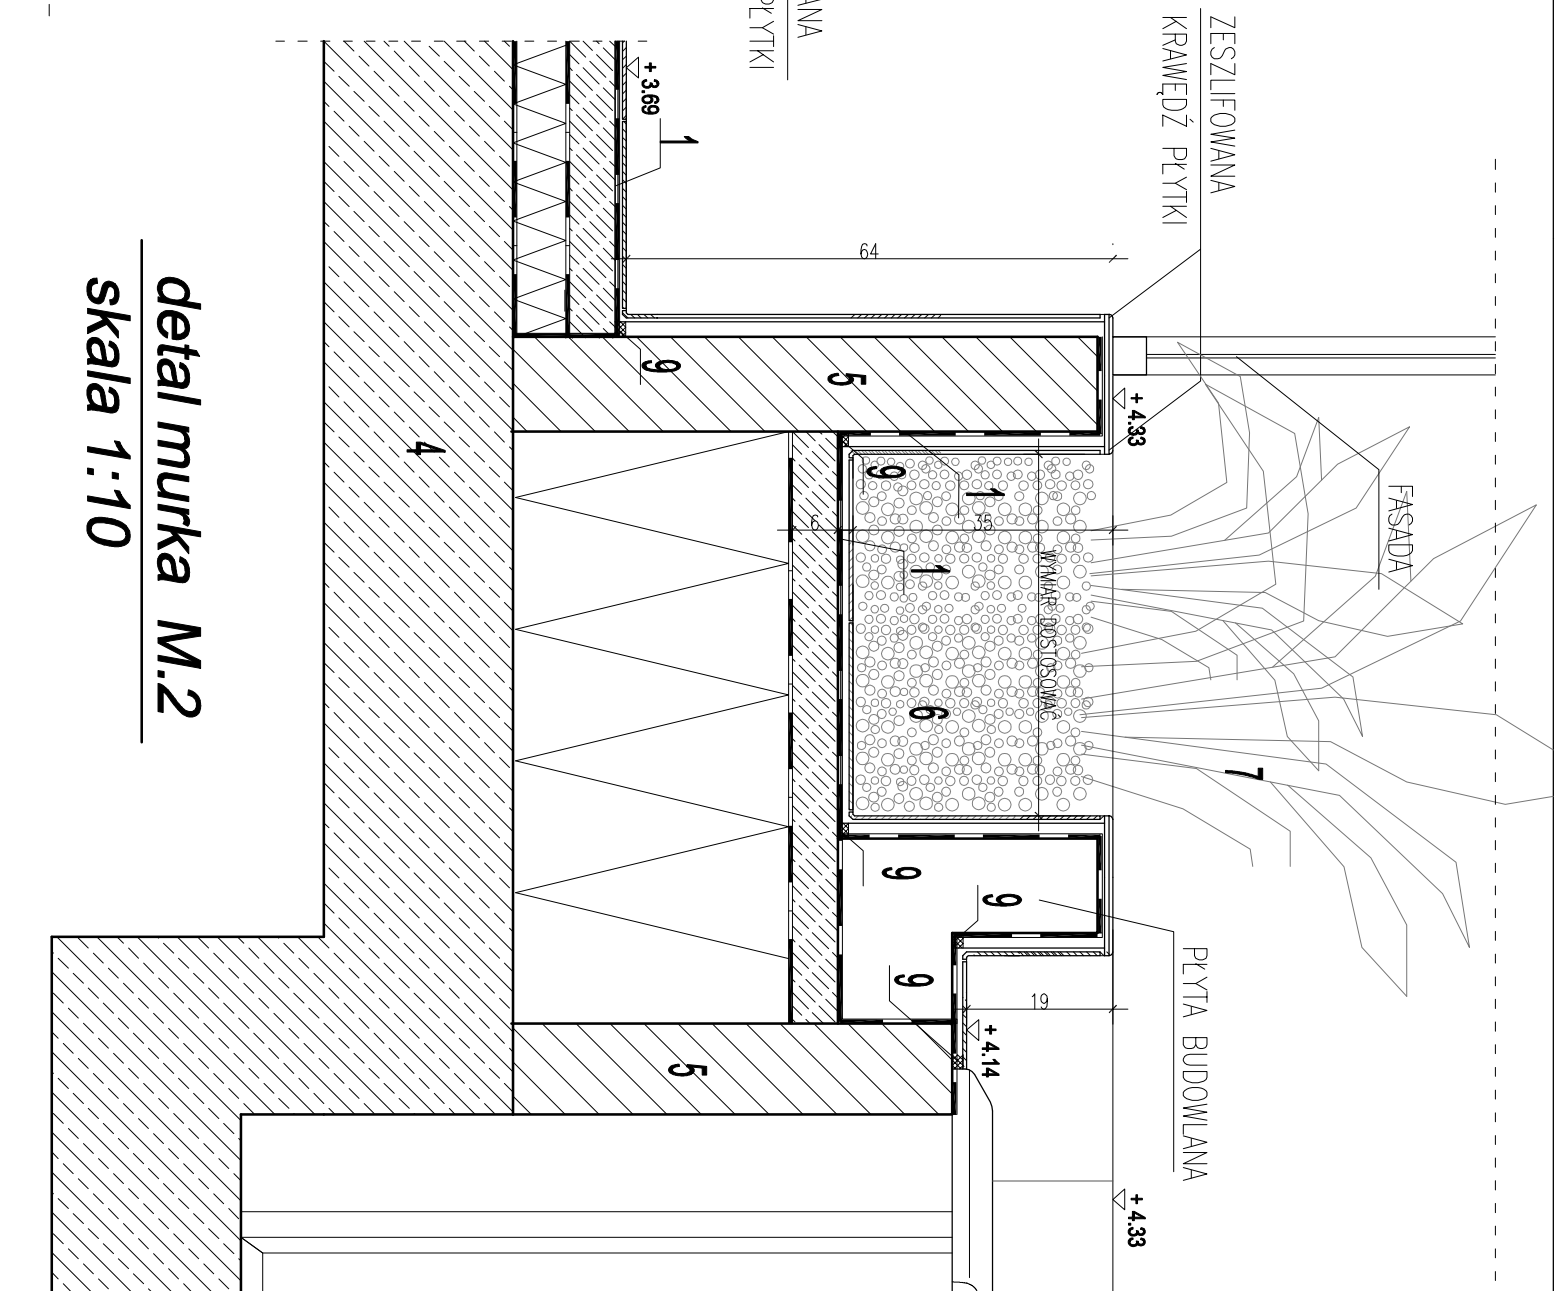

detal murka M.2

skala 1:10

U W A G I

Jak na rysunkach poszczególnych murków

PROJEKT WYKONAWCZY

Piotr Dominiczak & Mariusz Szczuraszek
PRACOWNIA ARCHYTEKTONICZNA

KRYTA PŁYWALNIA W KĘPNIE

ul. WALKI MŁODYCH, 63-600 KĘPNO
dz. nr. 941/8, 941/9, 942/5, 942/6, 943/2, 944/2, 151/82, 151/91,
941/11, 941/12, 942/7, 942/8, 943/3, 944/3, 1521/11
jedn. ewid. 300803, 4 Kępno, obręb 0001 miasto Kępno

PW9

DETALIE MURKÓW M.1, M.2

Skala
1:10

BRANŻA

PROJEKT WNĘTRZ

PROJEKTANT
ARCHITEKTURY

mgr inż. arch. Piotr Dominiczak
UAN-7342-98/92
mgr inż. arch. Mariusz Szczuraszek
Nr ewid. 9/99/DUW

mgr inż. arch. Piotr Dominiczak
UAN-7342-98/92
mgr inż. arch. Mariusz Szczuraszek
Nr ewid. 9/99/DUW