



PRZEKRÓJ 1-1

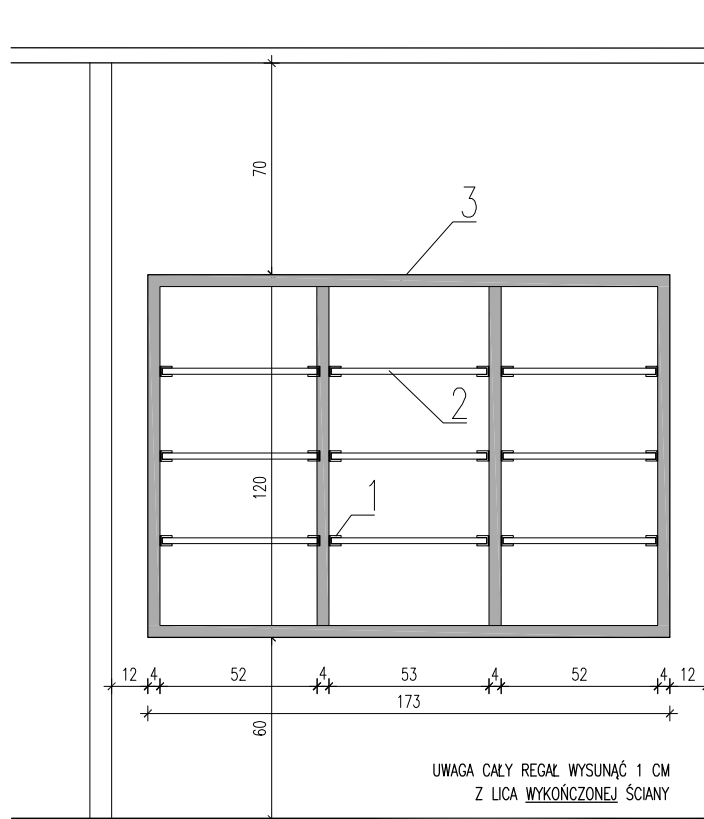

WIDOK

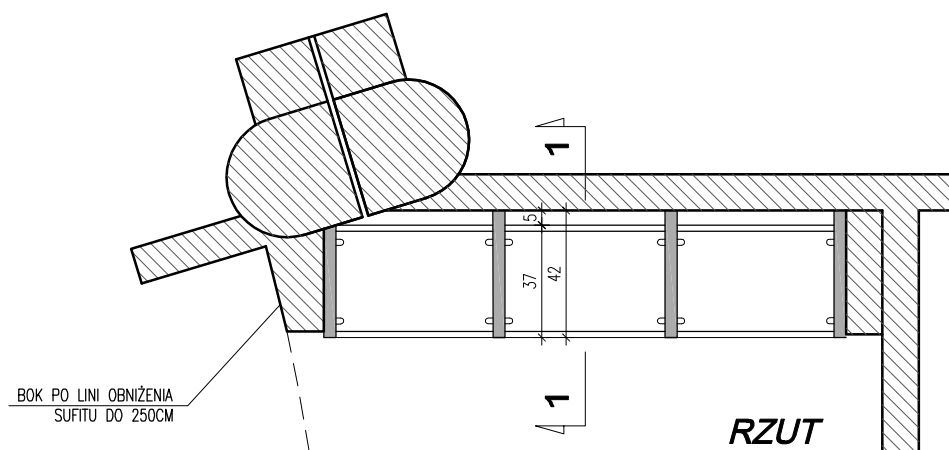

RZUT

LEGENDA:

- 1 MOCOWANIE PUNKTOWE SZKŁA DO PŁYTY, POŁĄCZENIE TRWAŁE
METALOWE ELEMENTY ANTYKOROZYJNE
- 2 SZKŁO ESG KOLOR RAL 9003 (BIAŁY)
- 3 PŁYTA HPL KOLOR RAL 7024 (CIEMNY SZARY)

UWAGA: WYKONAĆ PO SPRAWDZENIU WYMIARÓW W MIEJSCU WBUDOWANIA

PROJEKT WYKONAWCZY	
 Piotr Dominiczak & Mariusz Szczuraszek PRACOWNIA ARCHITEKTONICZNA	data: LISTOPAD 2016r.
KRYTA PŁYWALNIA W KĘPNIE ul. WALKI MŁODYCH, 63-600 KĘPNO dz. nr. 941/8, 941/9, 942/5, 942/6, 943/2, 944/2, 1518/2, 1519/1, 941/11, 941/12, 942/7, 942/8, 943/3, 944/3, 1521/11 jedn. ewid. 300803_4 Kępno, obręb 0001 miasto Kępno	
rys. nr AW28	
skala 1:25	
REGAŁ 3 STREFA SPA	
BRANŻA PROJEKTANT ARCHITEKTURY	mgr inż. arch. Piotr Dominiczak UAN-7342-98/92 mgr inż. arch. Mariusz Szczuraszek Nr ewid. 9/99/DUW
	