



ŁAWKA W RECEPCJI SPA  
PRZĘKROJ 1:25

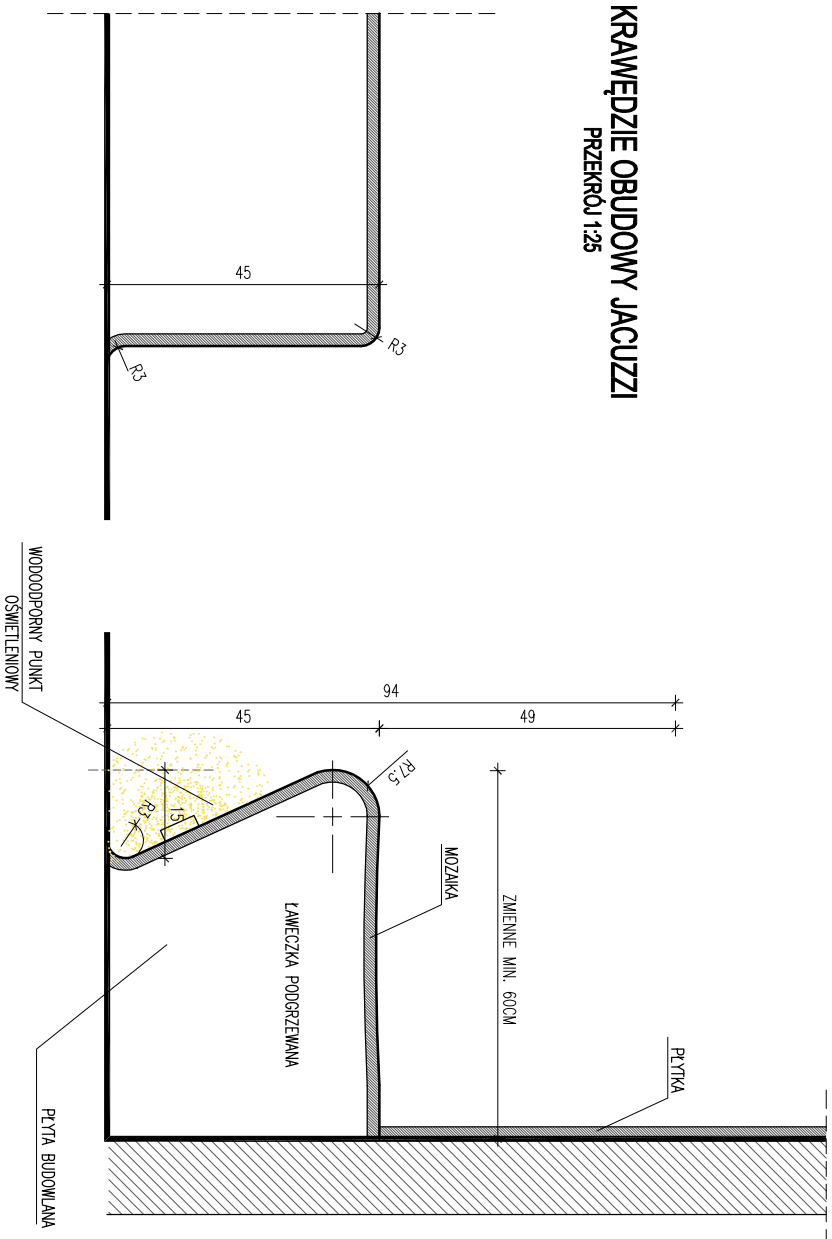


ŁAWKA Z BAMBUSAMI  
PRZĘKROJ 1:25

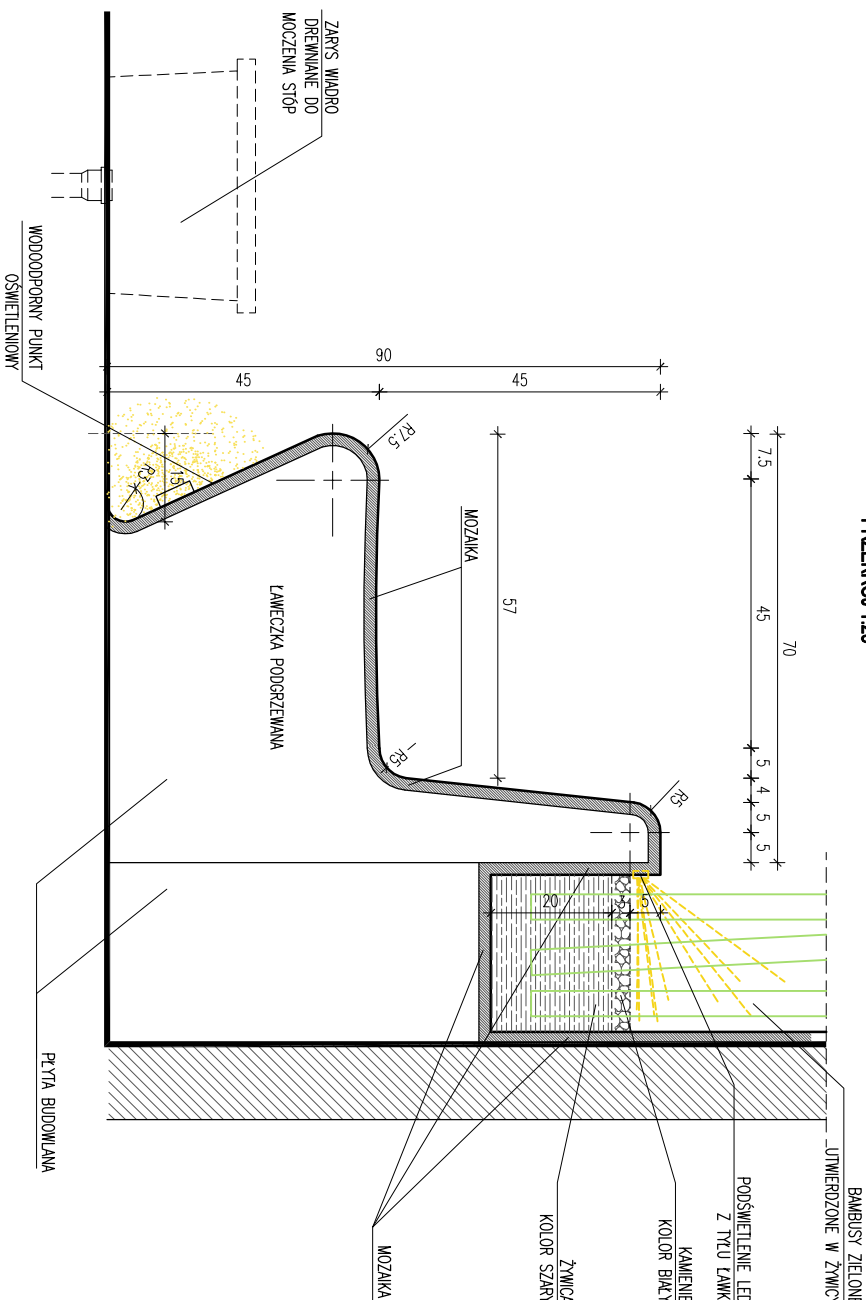

UWAGA MATERIAŁY WYKONCZENIOWE ŁAWEK WG ODRĘBNYCH RYSUNKÓW

ŁAWKA W RECEPCJI SPA\_RZUT  
RZUT 1:50

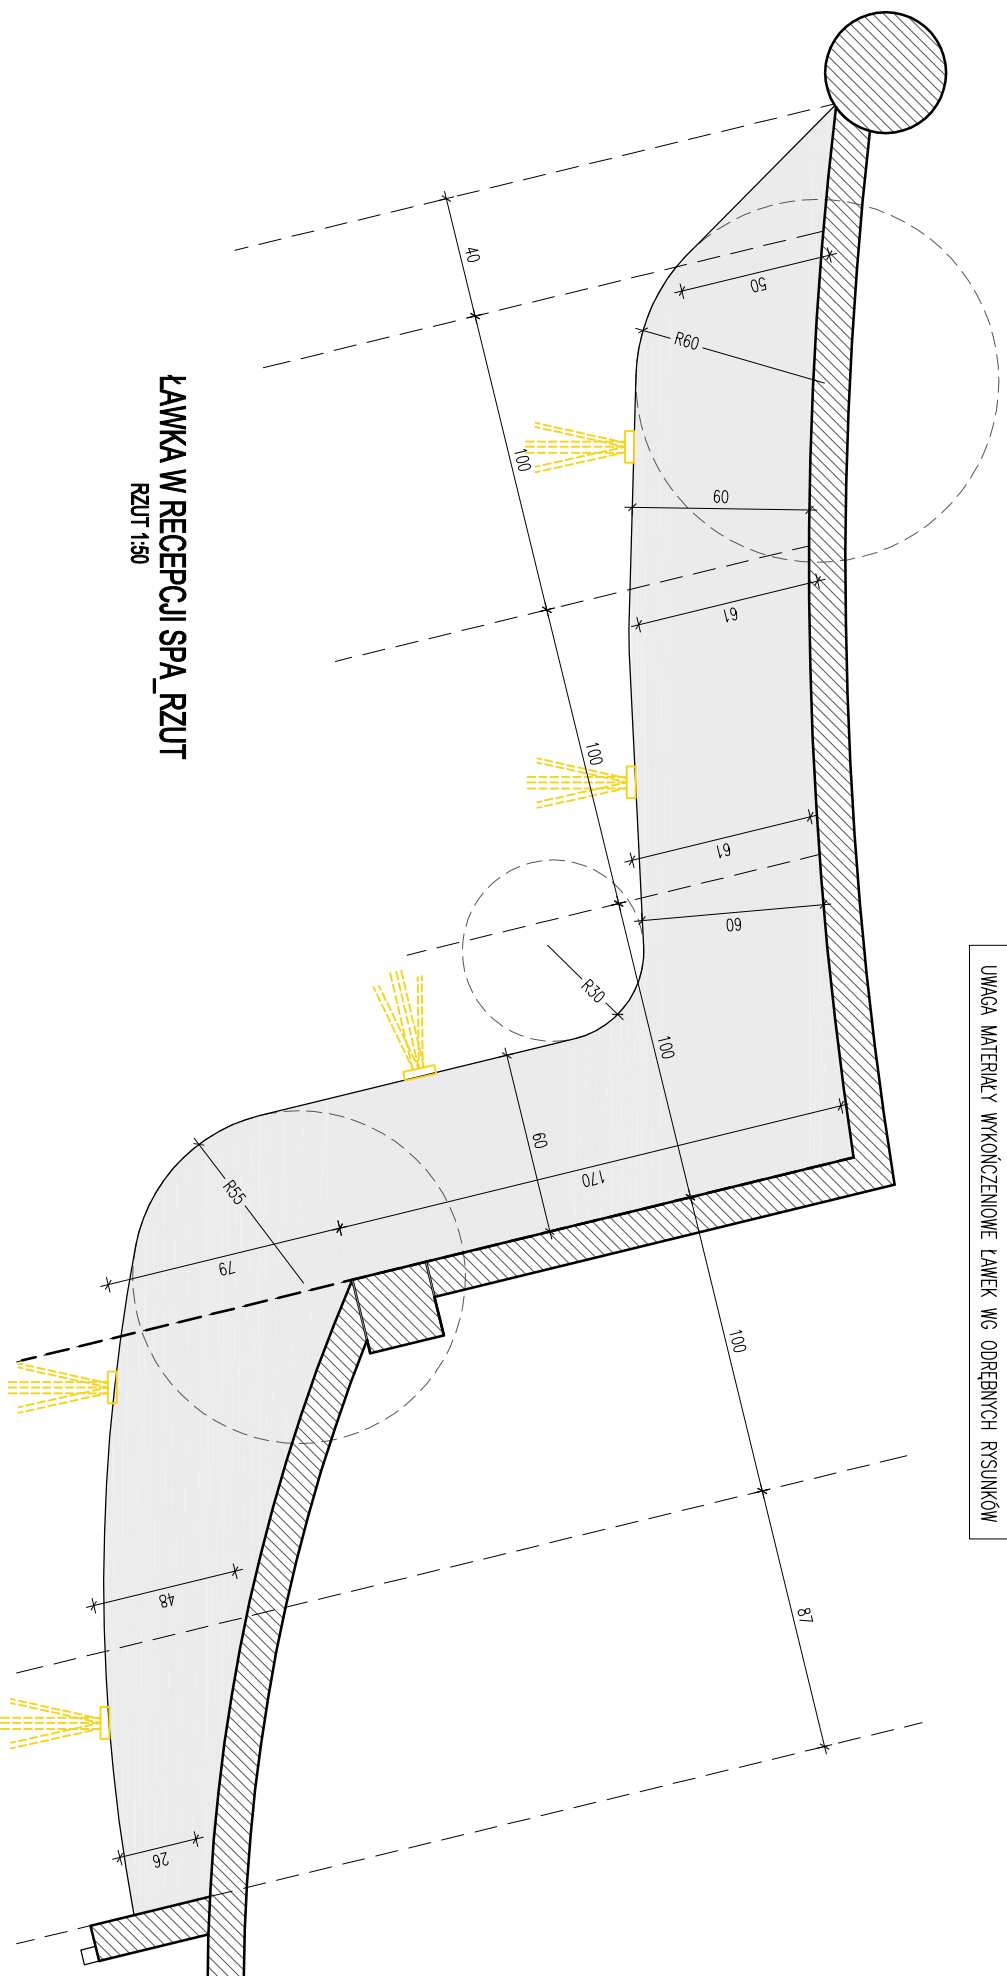

PROJEKT WYKONAWCZY

Piotr Dominiczak & Mariusz Szczuraszek  
PRACOWNIA ARCHYTEKTONICZNA

KRATA PŁYWALNIA W KĘPNIE

ul. WALKI MŁODYCH, 63-600 KĘPNO  
dz. nr. 941/18, 941/19, 942/5, 942/6, 943/2, 944/2, 151/82, 151/91,  
941/11, 941/12, 942/7, 942/8, 943/3, 944/3, 1521/11  
jedn. ewid. 300803, 4 Kępno, obręb 0001 miasto Kępno

AW27

ŁAWKI WYMIAROWANIE I FORMY


Skala  
1:25

PROJEKT WNĘTRZ

BRANŻA

mgr inż. arch. Piotr Dominiczak  
UAN-7342-98/92

mgr inż. arch. Mariusz Szczuraszek  
Nr ewid. 9/99/DUW

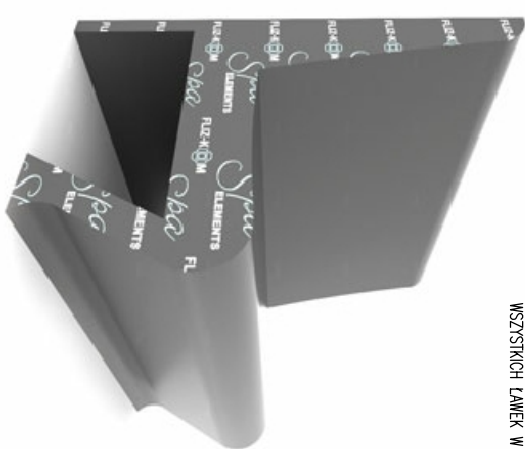

PROPONOWANA MODERNISTYCZNA FORMA  
WSZYSTKICH ŁAWEK W STREFIE SPA