
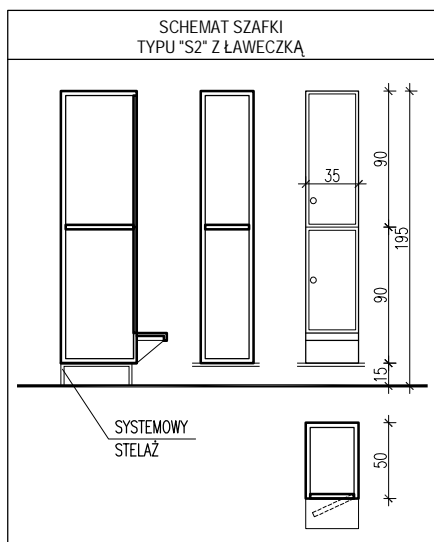


POM. 1.16 - ZAPLECZE RATOWNIKÓW

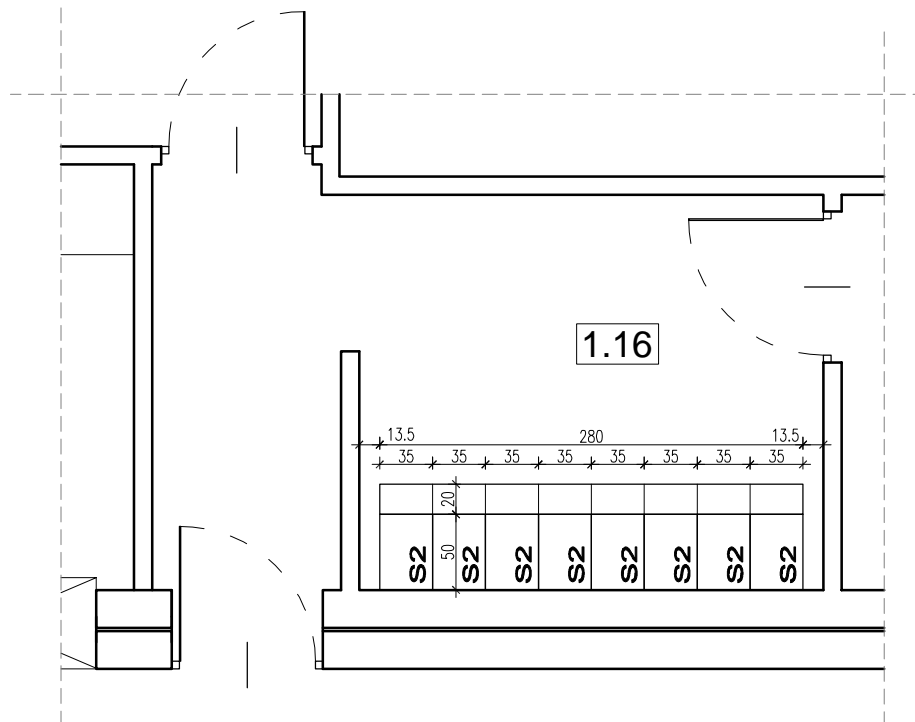

SZAFKI ZESTAWIENIE

POM. 1.16 (POM. RATOWNIKÓW)

S2	szafa ubraniowa, podwójna typu „S” z ławeczką, z HPL, na systemowym stelażu, na klucz z mechanizmem ryglującym drzwi w 3. punktach, konstrukcja monolityczna, drzwi osadzone na zawiasach schowanych w obudowie, komory wyposażone w drążek wraz z haczykami do zawieszania odzieży oraz lustro, wym. poj. modułu „słupka” 500/350/1800mm, kolor obudowy i ławki RAL 7042, kolor drzwiczek RAL 7035	8
----	---	---

UWAGI: Po zamknięciu obiektu drzwiczki szafek mają się automatycznie otwierać poprzez rozryglowanie zamka i zawiasy grawitacyjne uchylające drzwiczki

PROJEKT WYKONAWCZY



Piotr Dominiczak & Mariusz Szczuraszek
PRACOWNIA ARCHITEKTONICZNA

data:
LISTOPAD 2016r.

KRYTA PŁYWAŁNIA W KĘPNIE

ul. WALKI MŁODYCH, 63-600 KĘPNO
dz. nr. 941/8, 941/9, 942/5, 942/6, 943/2, 944/2, 1518/2, 1519/1, 941/11, 941/12, 942/7, 942/8, 943/3, 944/3, 1521/11
jedn. ewid. 300803_4 Kępno, obręb 0001 miasto Kępno

rys. nr

AW6

SZAFKI - ZPLECZE RATOWNIKÓW POM. NR 1.16

skala
1:50

BRANŻA

PROJEKT WNEȚRZ

PROJEKTANT
ARCHITEKTURY

mgr inż. arch. Piotr Dominiczak
UAN-7342-98/92
mgr inż. arch. Mariusz Szczuraszek
Nr ewid. 9/99/DUW

Pracownia
Szczuraszek