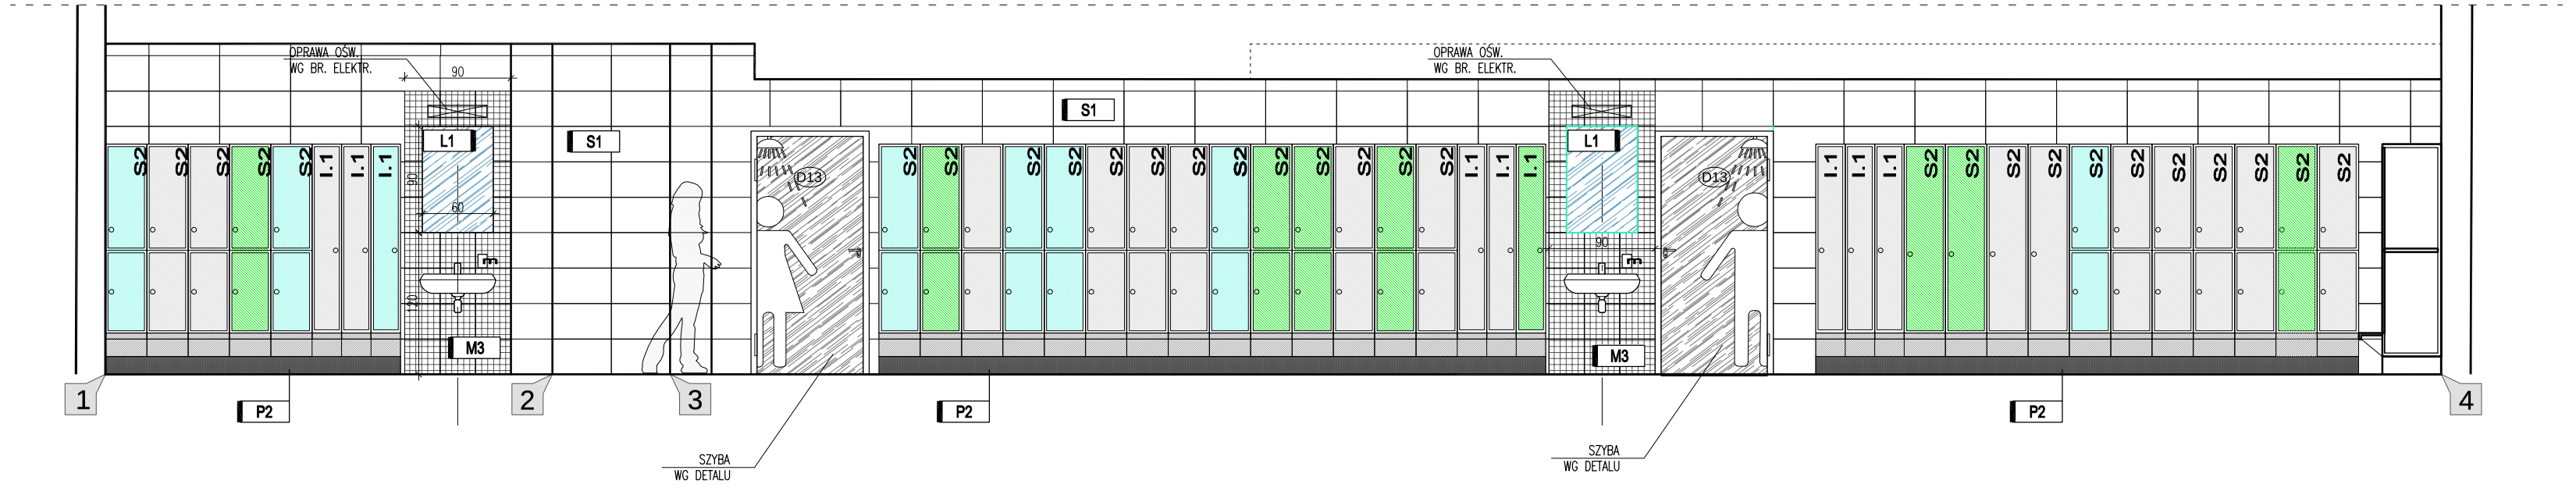

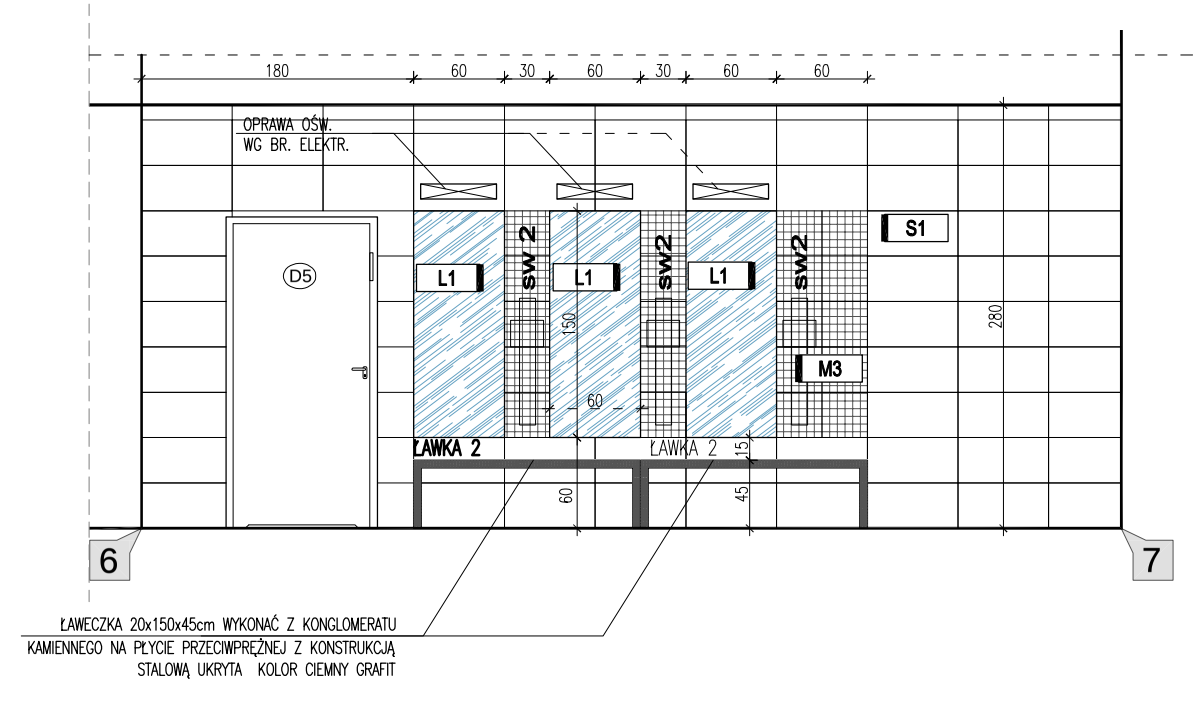

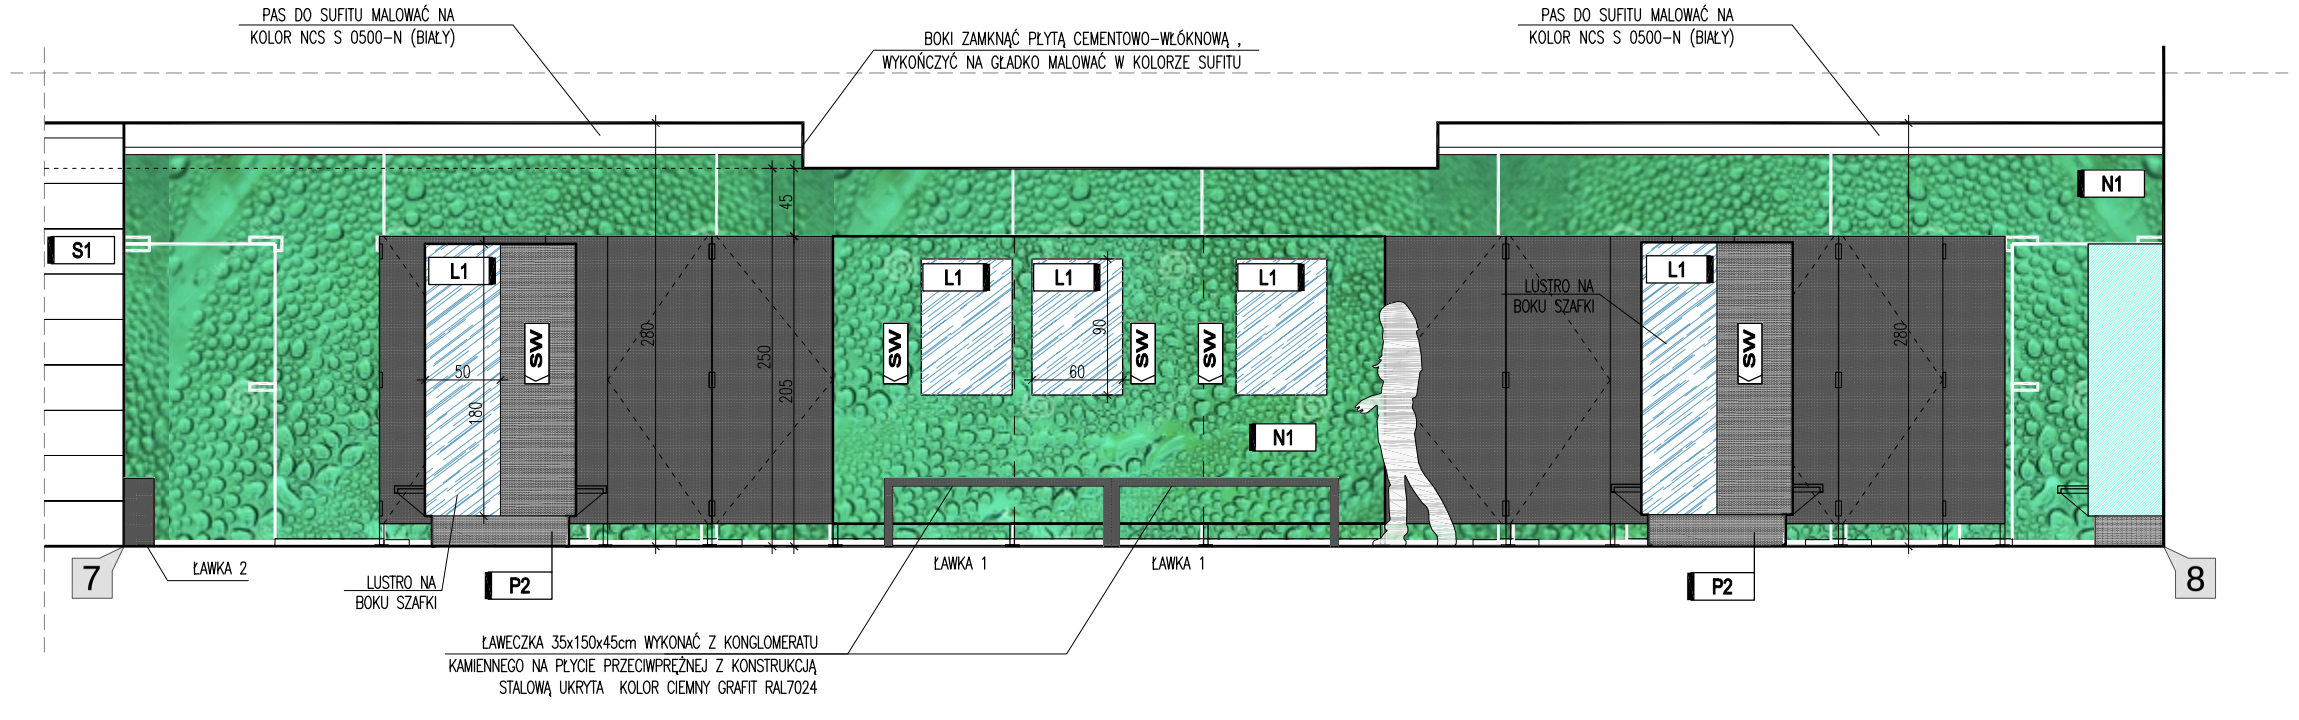

ŁAWECZKA "1" 35x150x45cm
WYKONAĆ Z KONGLOMERATU KAMIENNEGO NA PŁYCIE PRZECIWPRĘŻNEJ Z KONSTRUKCJĄ STALOWĄ UKRYTA KOLOR CIEMNY GRAFIT

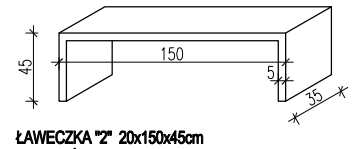

ŁAWECZKA "2" 20x150x45cm
WYKONAĆ Z KONGLOMERATU KAMIENNEGO NA PŁYCIE PRZECIWPRĘŻNEJ Z KONSTRUKCJĄ STALOWĄ UKRYTA KOLOR CIEMNY GRAFIT

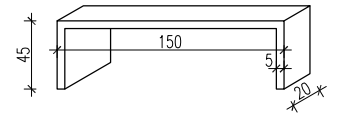

KOLORYSTYKA SZAFEK:

	RAL 6027-turkus	(drzwiczki)
	RAL 6017-zieleń	(drzwiczki)
	RAL 7035-jasny szary	(drzwiczki)
	RAL 7042-ciemny szary	(ławeczki, korpusy szafek i przebieralni z drzwiami)

PŁYTKI PODŁOGOWE:

P1	ATLAS CONCORDE BRAVE KOLOR: GYPSUM MATT 45x90 CM

PŁYTKI ŚCIENNE:

S1	ATLAS CONCORDE BRAVE WALL, KOLOR: GYPSUM MATT 30X60 CM
M3	ATLAS CONCORDE BRAVE MOSAICO, KOLOR: GYPSUM MATT 30X30 CM
N1	GRAFIKA: TURQUOISE FRESH ABSTRACT WATER DROPS BACKGROUND #69382526 ZABEZPIECZONA SZYBĄ PRZED WYKONANIEM NADRUKÓW NA SZYBIE NALEŻY PRZYGOTOWAĆ ICH PROJEKT Z ZACHOWANIEM CIĄGŁOŚCI WZORU I PRZEDSTAWIĆ DO AKCEPTACJI PROJEKTANTA

INNE:

DS	DOZOWNIK MYDŁA
L1	LUSTRO WKLEJANE W PŁYTKI LUB NAKLEJANE
L2	LUSTRO Z REGULOWANYM KĄTEM NACHYLENIA
SW	SUSZARKA DO WŁOSÓW Z RURĄ
SW1	SUSZARKA DO WŁOSÓW NA PROWADNICY

PROJEKT WYKONAWCZY

Piotr Dominiczak & Mariusz Szczuraszek
PRACOWNIA ARCHITEKTONICZNA

data: LISTOPAD 2016r.

KRYTA PŁYWALNIA W KĘPNIE
ul. WALKI MŁODYCH, 63-600 KĘPNO
dz. nr. 941/8, 941/9, 942/5, 942/6, 943/2, 944/2, 1518/2, 1519/1, 941/11, 941/12, 942/7, 942/8, 943/3, 944/3, 1521/11
jedn. ewid. 300803_4 Kępno, obręb 0001 miasto Kępno

rys. nr: AW2

SZATNIA KOEDUKACYJNA_KŁADY
POM. NR 1.12

skala: 1:50

BRANŻA: PROJEKT WNĘTRZ

PROJEKTANT ARCHITEKTURY:
mgr inż. arch. Piotr Dominiczak
UAN-7342-98/92
mgr inż. arch. Mariusz Szczuraszek
Nr ewid. 9/99/DUW