



# POM. 1.09 - POMIESZCZENIE INSTRUKTORÓW

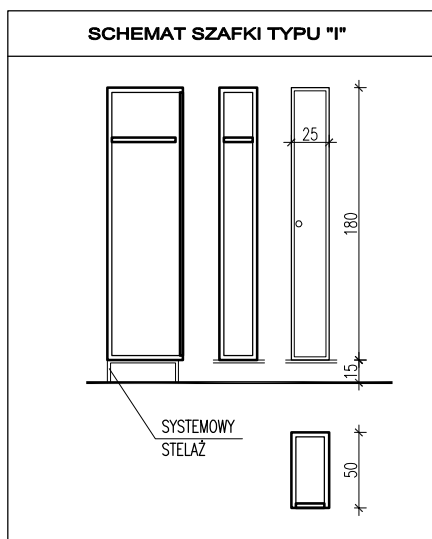

SZAFKI ZESTAWIENIE		
POM. 1.09 (INSTRUKTORZY)		
I	szafa ubraniowa, pojedyncza typu „I” z HPL, na systemowym stelażu, zamek na klucz z mechanizmem ryglującym drzwi w 3. punktach, konstrukcja monolityczna, drzwi osadzone na zawiasach schowanych w obudowie, komora wyposażona w drążek wraz z haczykami do zawieszania odzieży oraz lustro, wym. poj. modułu „skupka” 500/250/1800mm, kolor obudowy RAL 7042 , kolor drzwiczek RAL7035	6

## PROJEKT WYKONAWCZY

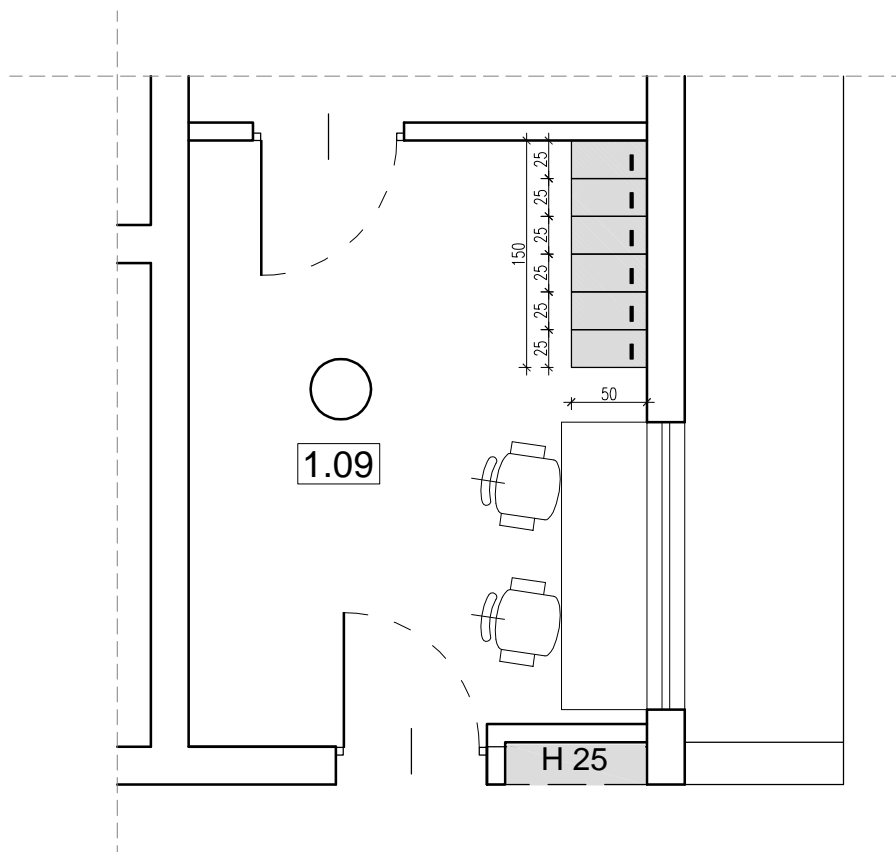

Piotr Dominiczak & Mariusz Szczuraszek  
PRACOWNIA ARCHITEKTONICZNA

data:  
LISTOPAD 2016r.

### KRYTA PŁYWAŁNIA W KĘPNIE

ul. WALKI MŁODYCH, 63-600 KĘPNO  
dz. nr. 941/8, 941/9, 942/5, 942/6, 943/2, 944/2, 1518/2, 1519/1,  
941/11, 941/12, 942/7, 942/8, 943/3, 944/3, 1521/11  
jedn. ewid. 300803\_4 Kępno, obręb 0001 miasto Kępno

rys. nr

**AW5**

### SZAFKI - POM. INSTRUKTORÓW POM. NR 1.09

skala  
**1:50**

BRANŻA

PROJEKT WNĘTRZ

PROJEKTANT  
ARCHITEKTURY

mgr inż. arch. Piotr Dominiczak  
UAN-7342-98/92  
mgr inż. arch. Mariusz Szczuraszek  
Nr ewid. 9/99/DUW

*Pracownia*  
*Szczuraszek*