


PRZEKRÓJ GEOTECHNICZNY -I-

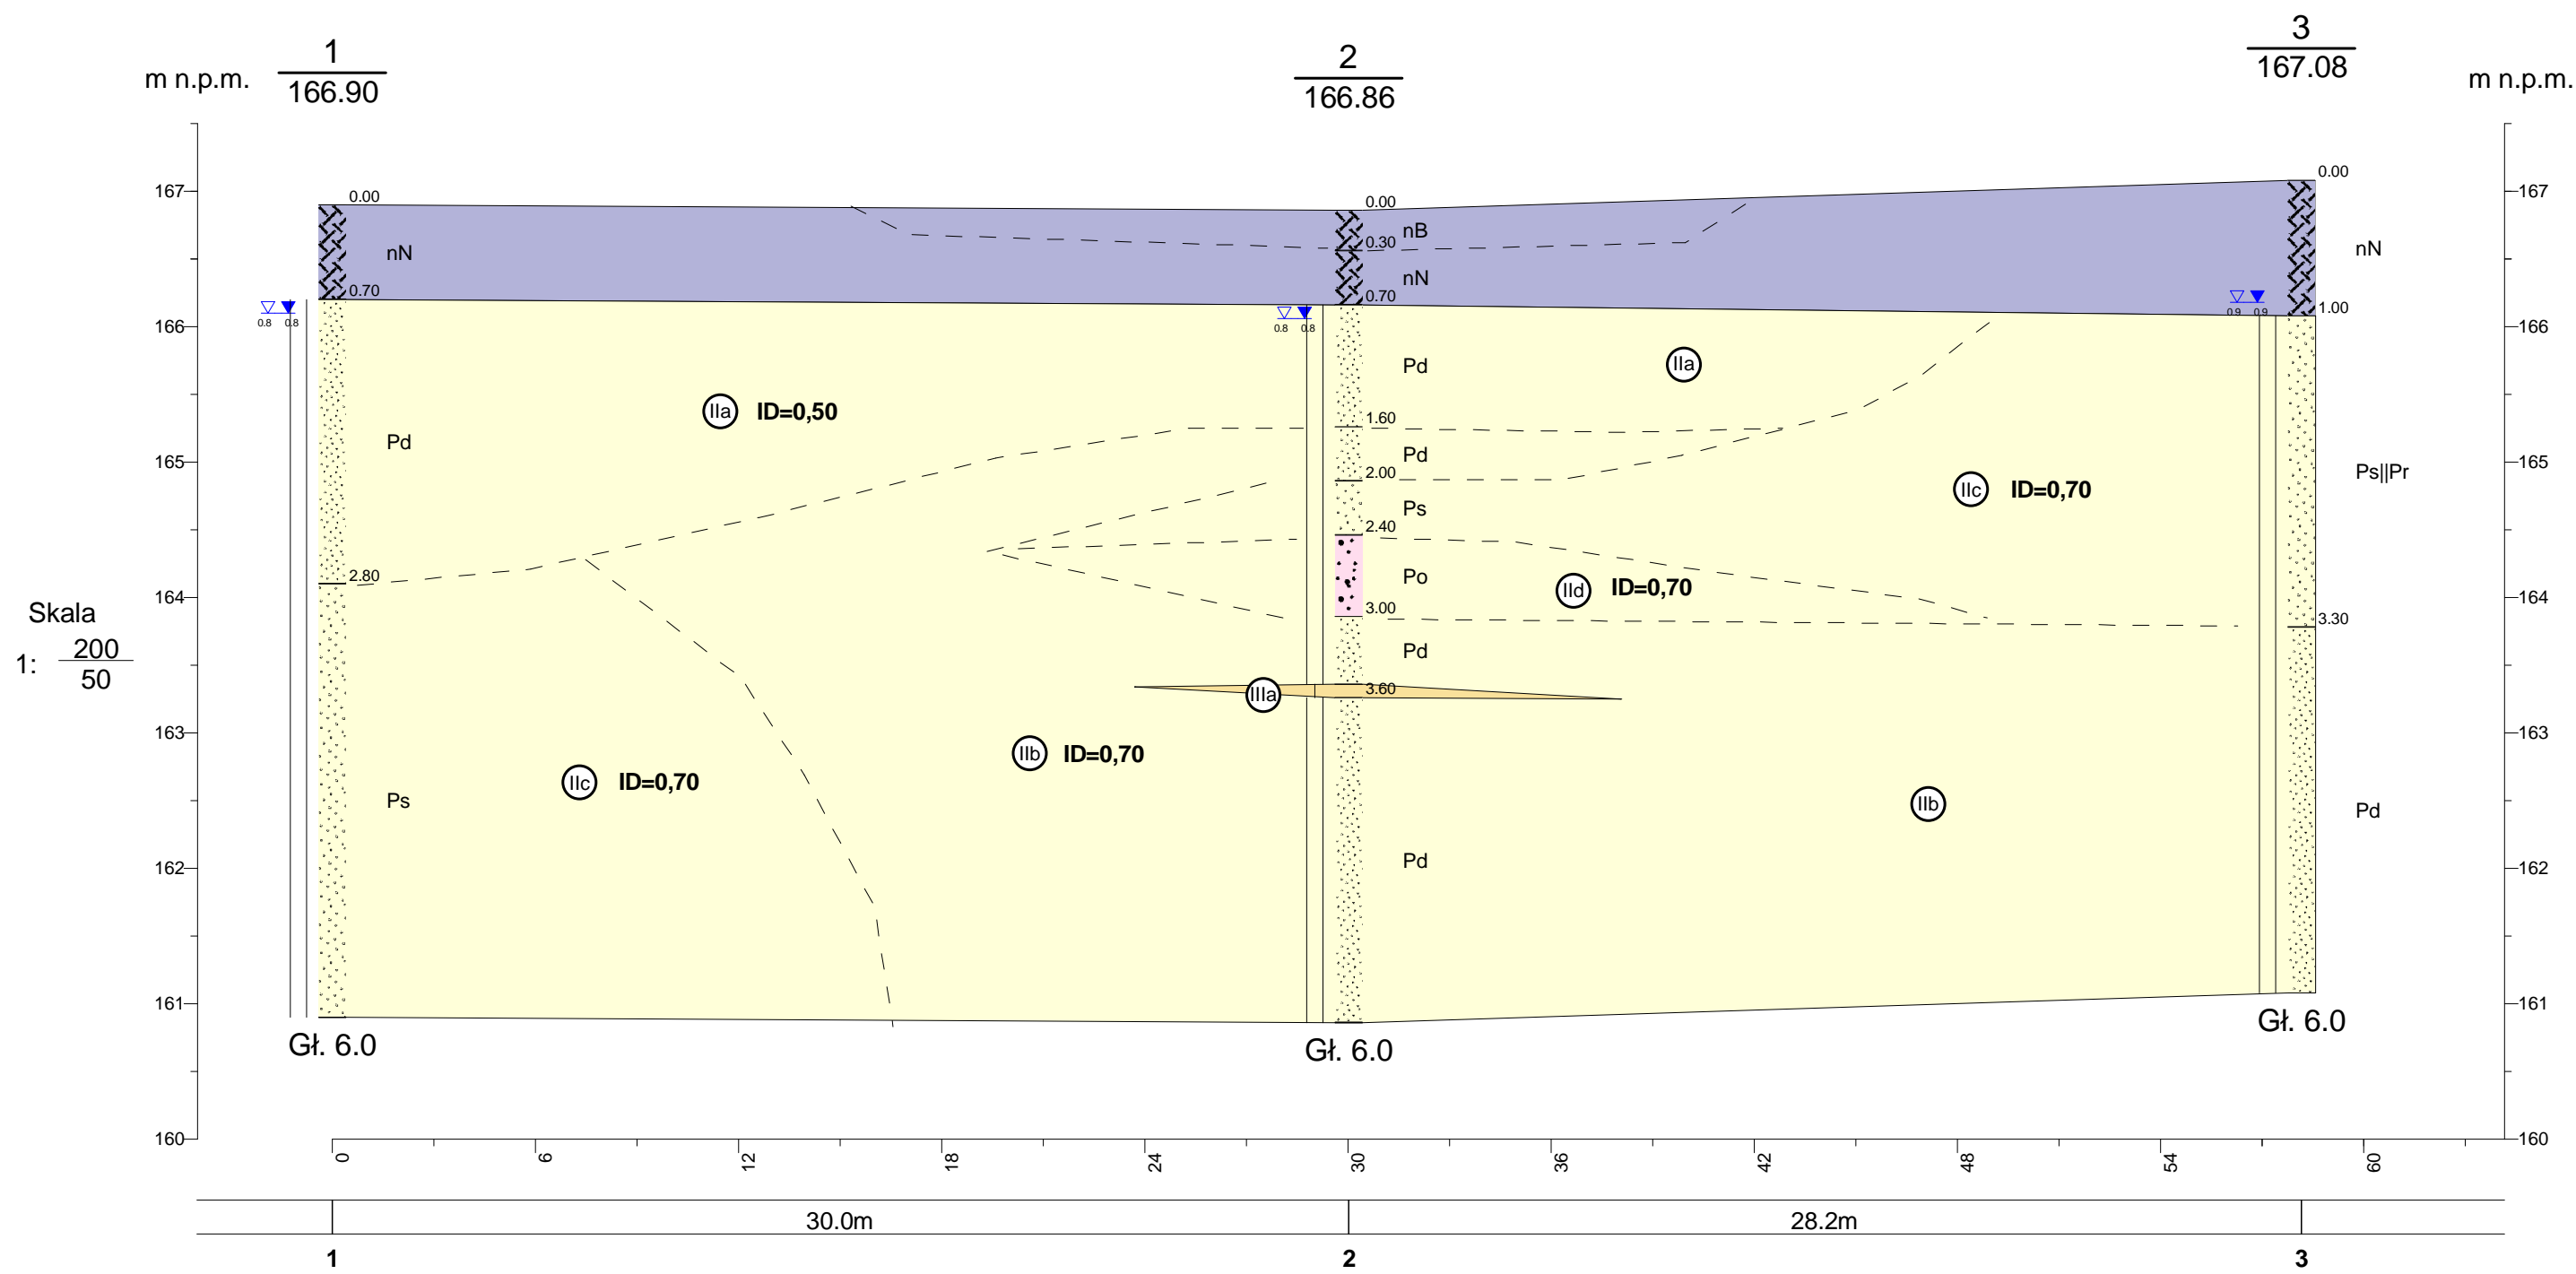

nasyp niekontrolowany

nasyp budowlany

pospółka

piasek drobny

piasek redni

PGI "TOPAZ" ul. Kolejowa 17 Ostrów Wlkp.				Zał.Nr 5.1.
Opracował	Data 2016-09-04	Nazwisko mgr Sz. Mielcarek	Podpis	PRZEKRÓJ GEOTECHNICZNY Kryta pływalnia
Weryfikował				
				Skala 1: 200/50