


PRZEKRÓJ GEOTECHNICZNY - IV -

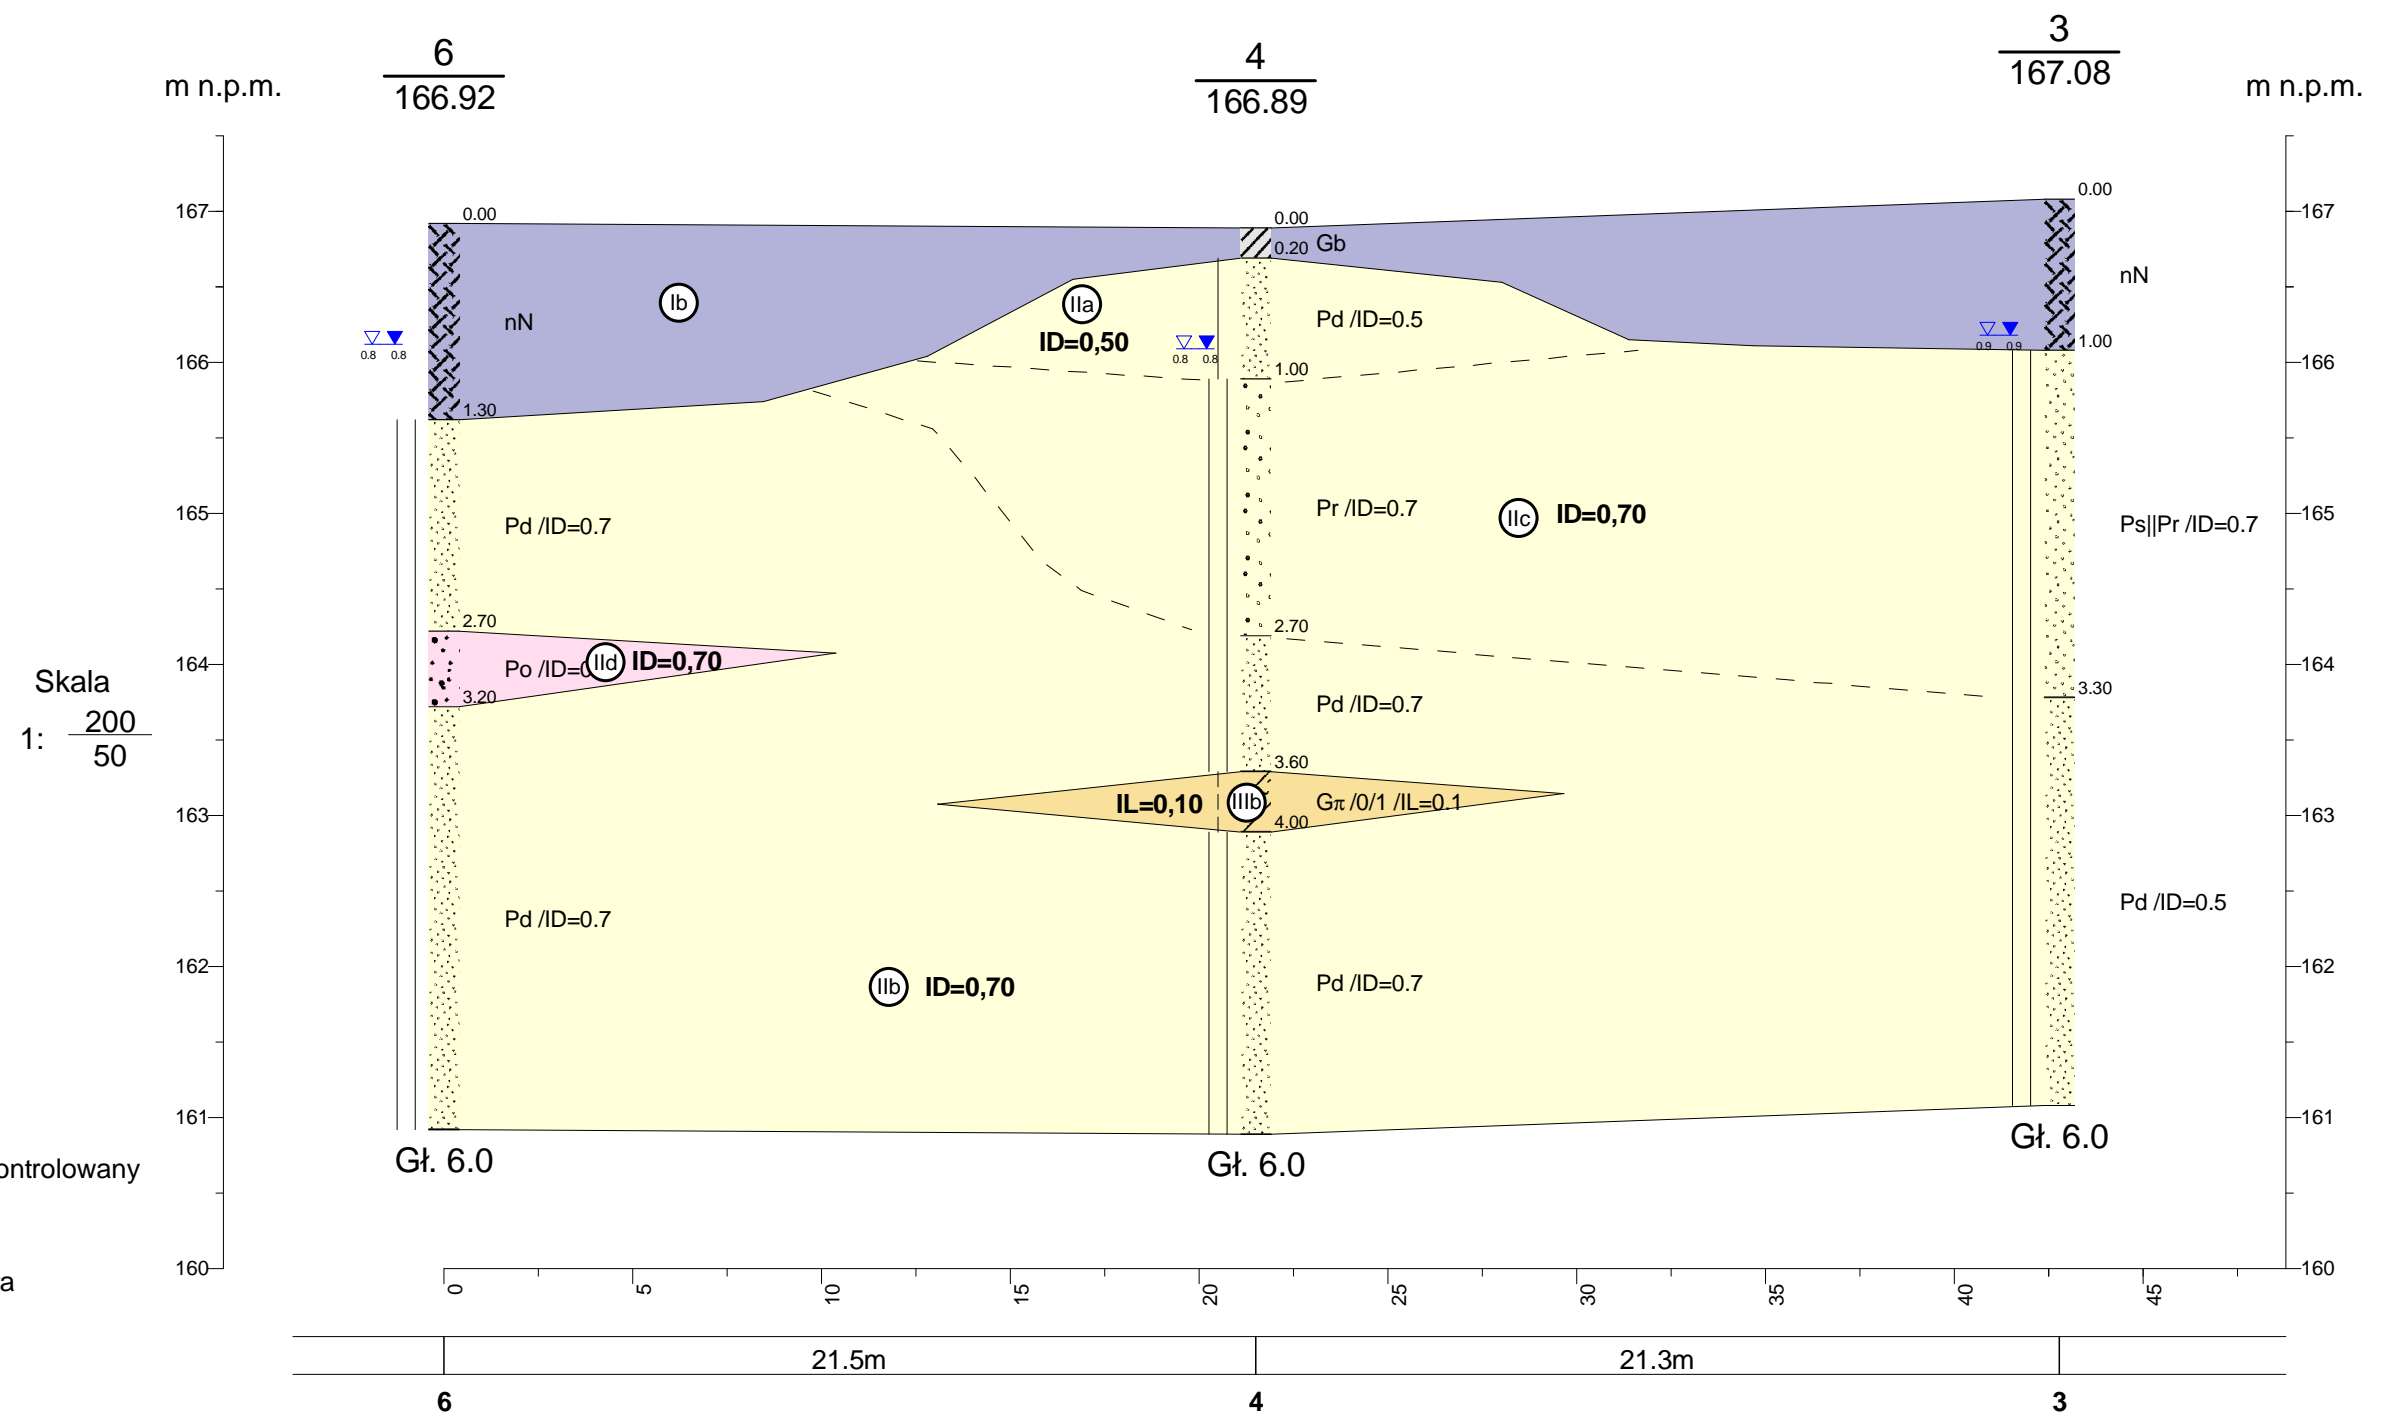

PGI "TOPAZ" ul. Kolejowa 17 Ostrów Wlkp.				Zał.Nr 5.4.
	Data	Nazwisko	Podpis	PRZEKRÓJ GEOTECHNICZNY Kryta pływalnia Skala 1: $\frac{200}{50}$
Opracował	2016-09-04	mgr Sz. Mielcarek		
Weryfikował				