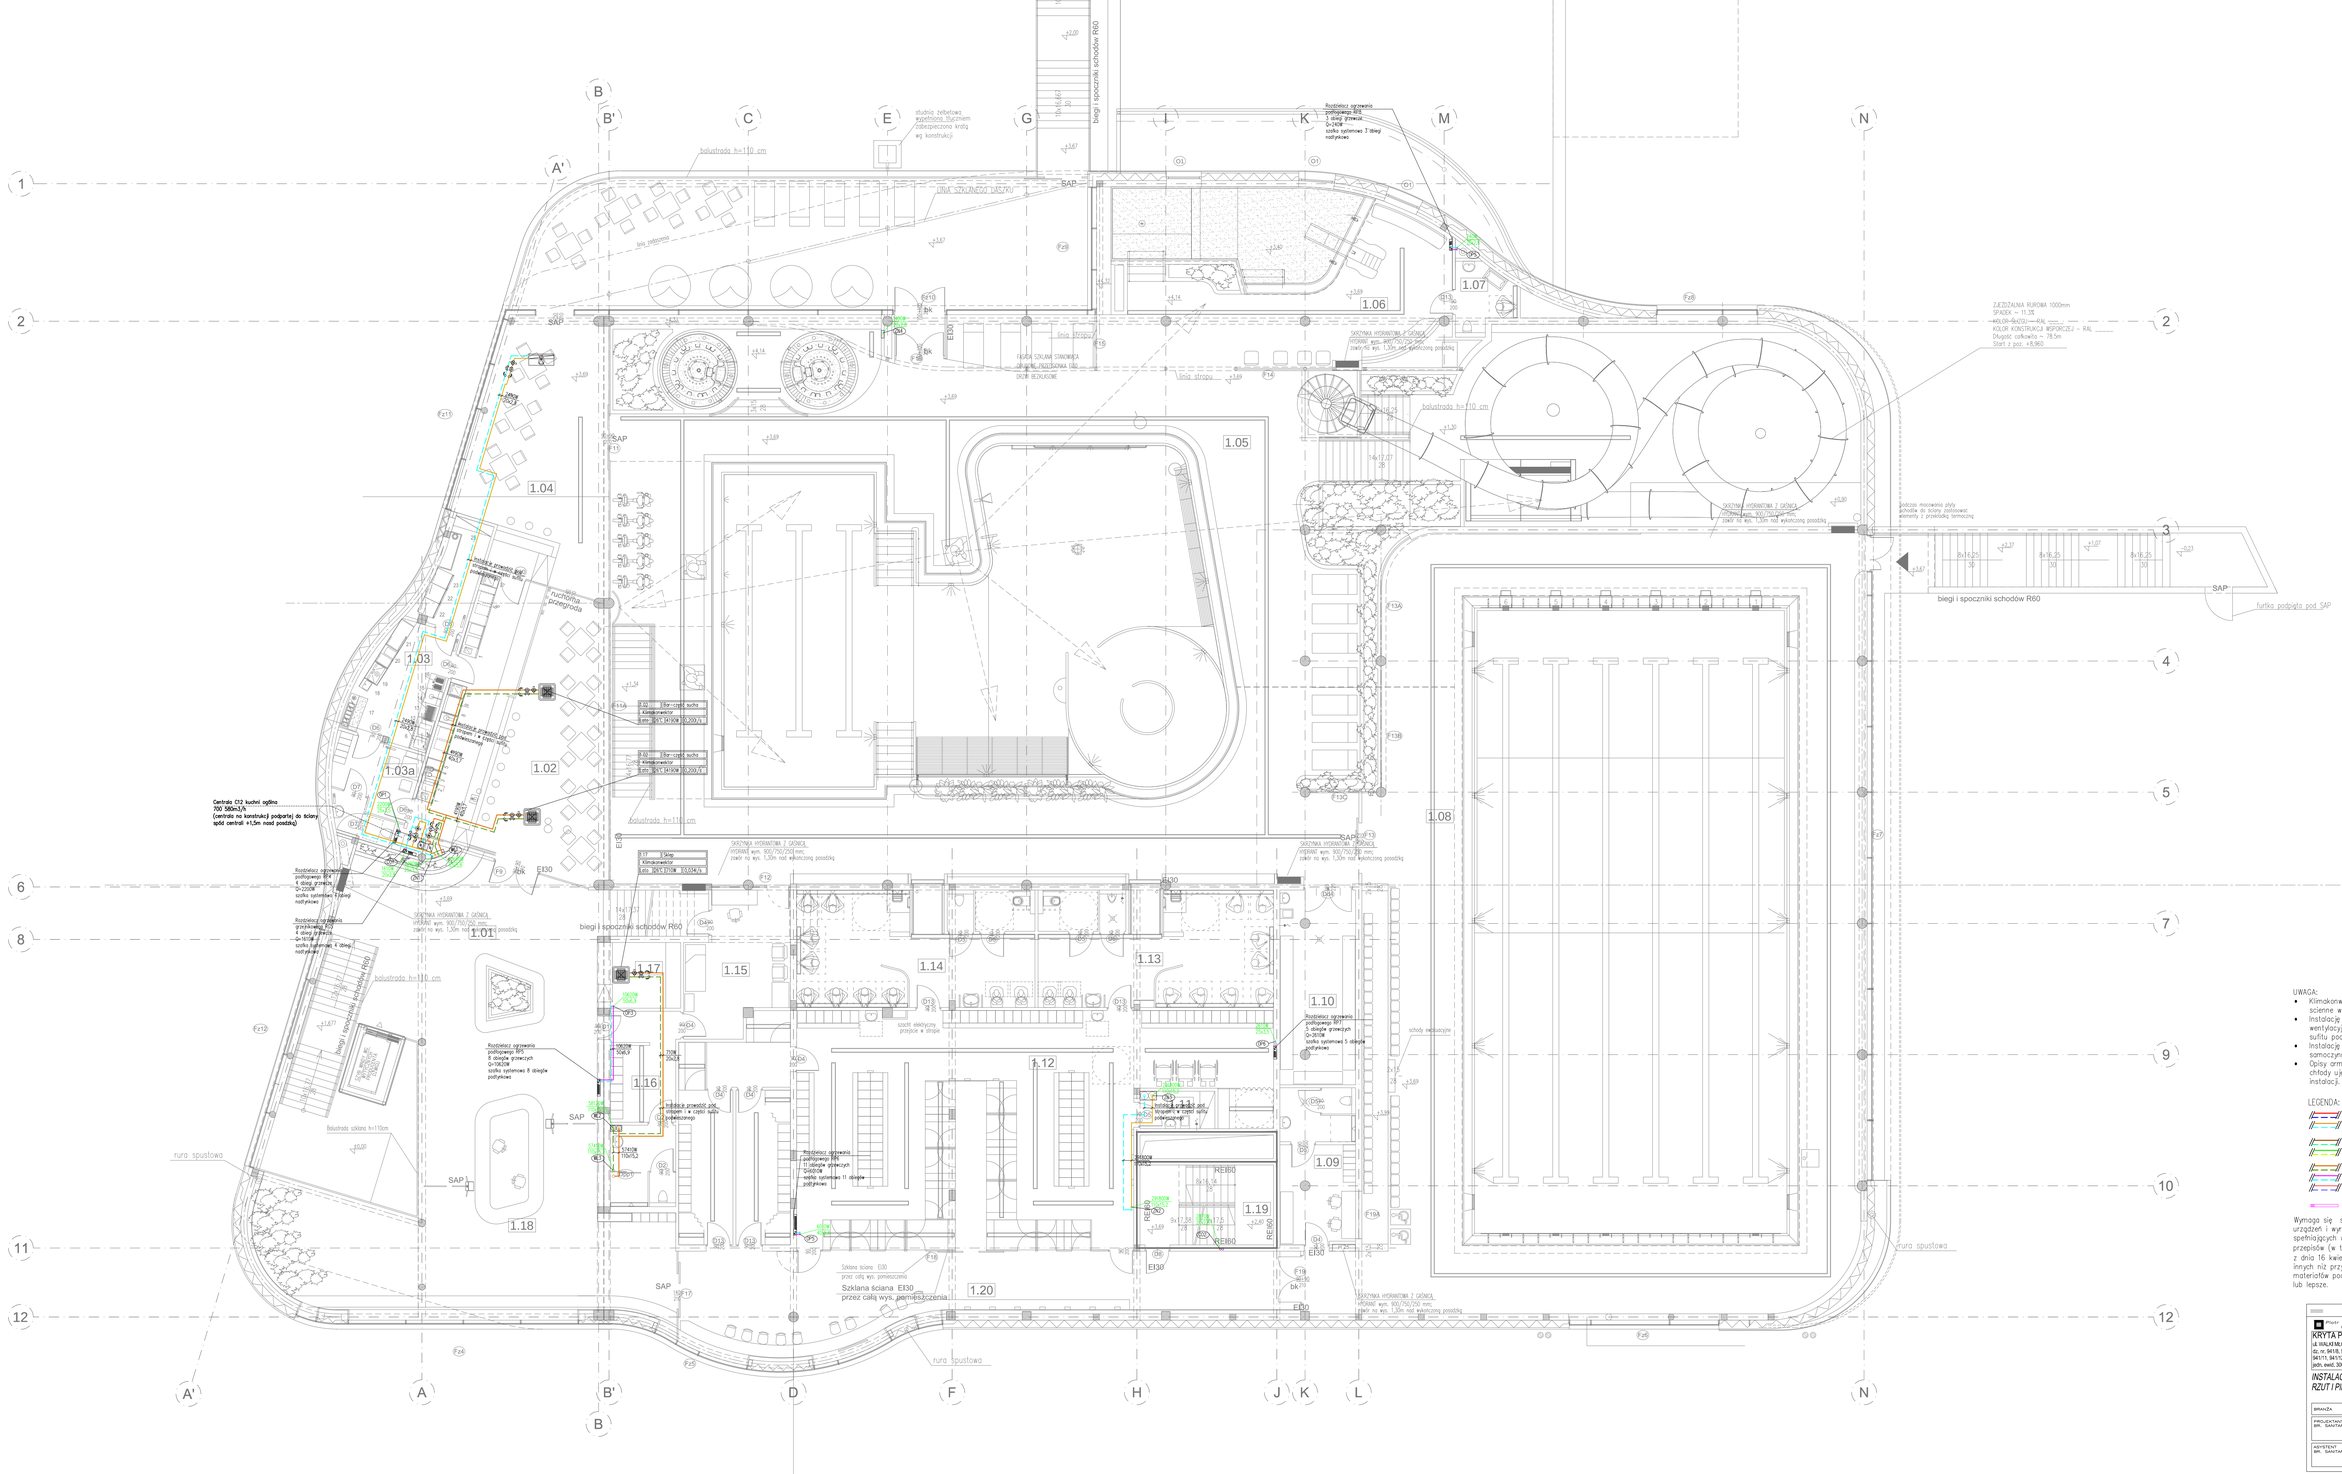

UWAGA:

- Klimakonwektory kanałowe, kasetonowe i klimatyzatory ścienne wyposażyć należy w pompki skroplin
- Instalację wody lodowej i zasilania nagrzewnic central wentylacyjnych rozprowadzać pod stropem i w części sufitu podwieszonego
- Instalację prowadzić w sposób umożliwiający jej samoczynne odpowietrzanie
- Opisy armatury, pomp obiegowych liczników ciepła i chłody ujęto na rozwinięciach poszczególnych instalacji.

LEGENDA:

- Instalacja centralnego ogrzewania
- Instalacja zasilania nagrzewnic central wentylacyjnych, klimakonwektorów
- Instalacja zasilania wymienników wody technologicznej
- Instalacja zasilania wymienników wody technologicznej z agregatu wody lodowej
- Instalacja wody lodowej
- Instalacja zasilania ogrzewania podłogowego
- Rozprowadzenie instalacji c.o. grzejnikowego i ogrzewania podłogowego w posadzce
- Grzejnik stalowy płytowy

Wymaga się stosowania przez wykonawców materiałów, urządzeń i wyrobów dopuszczonych do stosowania i spełniających wymogi wynikające z obowiązujących norm i przepisów (w tym również Ustawy o wyrobach budowlanych z dnia 16 kwietnia 2004). Dopuszcza się stosowanie innych niż przyjęte w dokumentacji systemów i urządzeń i materiałów pod warunkiem zamiany ich na równoważne lub lepsze.

PROJEKT WYKONAWCZY

Piotr Dominiczak & Mariusz Szkudlarek PRACOWNIA ARCHITEKTONICZNA

Kielce, Listopad 2016r.

KRYTA PŁYWALNIA W KĘPNIE

ul. WAŁKÓW ZDOBYCH, 63-600 KĘPNO

dz. nr: 9418, 9419, 9426, 9428, 9432, 9442, 1519/2, 1519/1, 9417/1, 9417/2, 9427, 9429, 9431, 9443, 1521/11

jedn. ewid. 300803_4 Kępno, obręb 0001 miasto Kępno

nr rys: CO2a

INSTALACJA C.O. I CHŁODU
RZUT I PIĘTRA

skala: 1:100

BRANŻA	SANITARNA	
PROJEKTANT SPR. SANITARNE	mgr inż. Maciej Cyba UAN 7342—3/94	
ASYSTENT SPR. SANITARNE	mgr inż. Jakub Sawa	