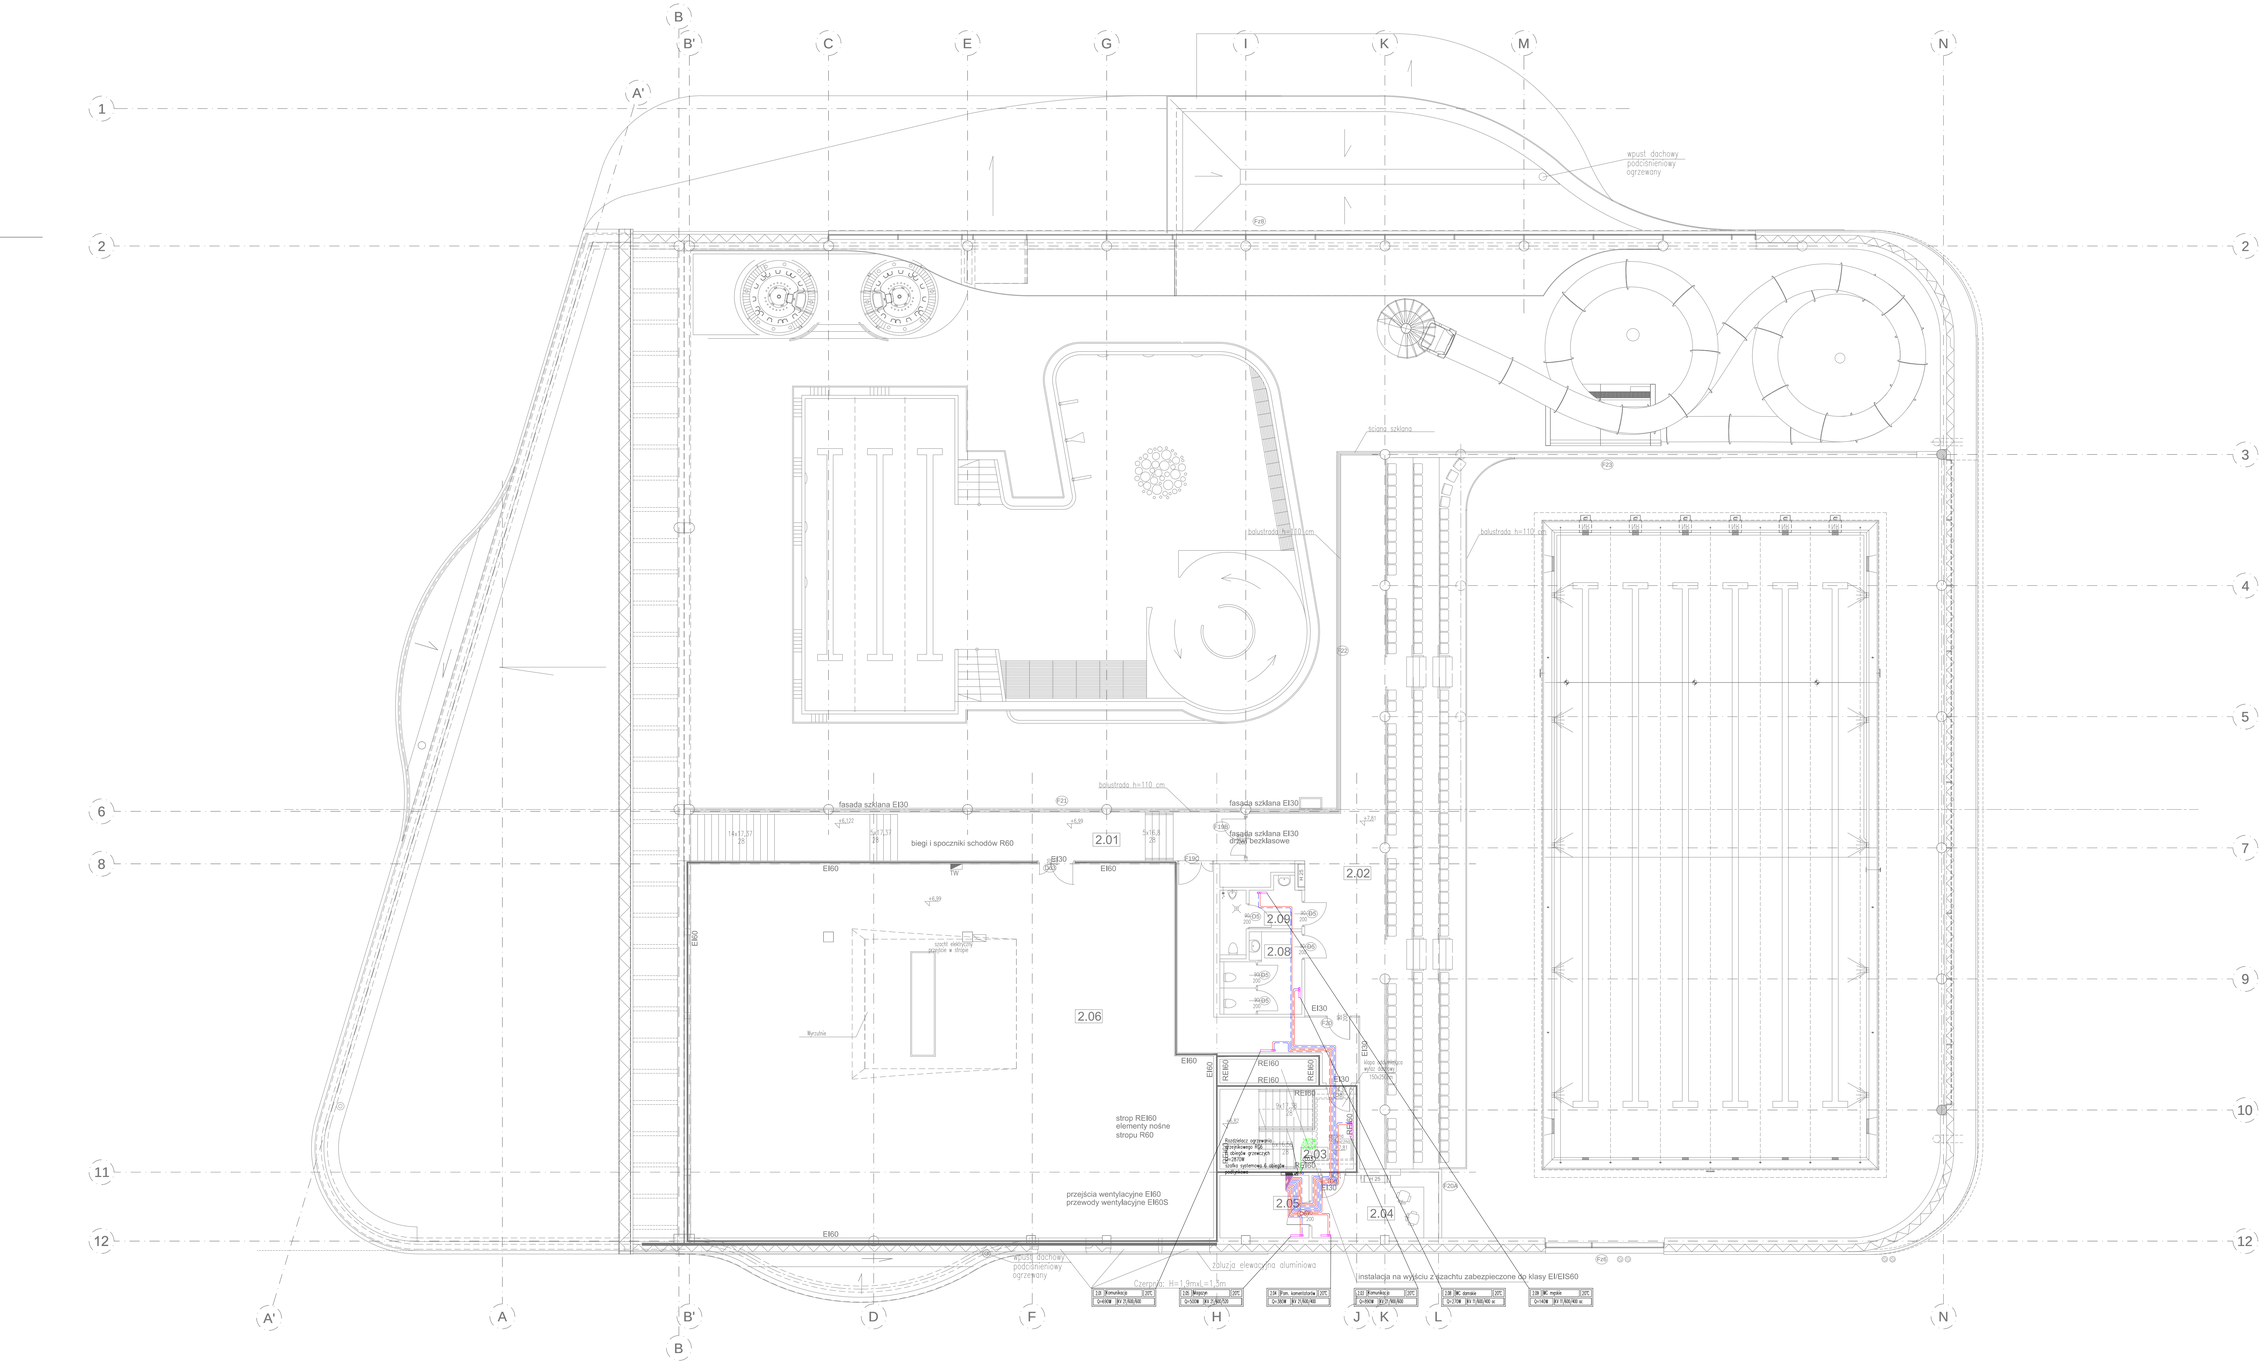

LEGENDA:

- Instalacja centralnego ogrzewania
- Instalacja zasilania nagrzewnic central wentylacyjnych, klimakonwektorów
- Instalacja zasilania wymienników wody technologicznej
- Instalacja zasilania wymienników wody technologicznej z agregatu wody lodowej
- Instalacja wody lodowej
- Instalacja zasilania ogrzewania podłogowego
- Rozprowadzenie instalacji c.o. grzejnikowego i ogrzewania podłogowego w posadzce
- Grzejnik stalowy płytowy

Wymaga się stosowania przez wykonawców materiałów, urządzeń i wyrobów dopuszczonych do stosowania i spełniających wymogi wynikające z obowiązujących norm i przepisów (w tym również Ustawy o wyrobach budowlanych z dnia 16 kwietnia 2004). Dopuszcza się stosowania innych niż przyjęte w dokumentacji systemów i urządzeń i materiałów pod warunkiem zamiany ich na równoważne lub lepsze.

PROJEKT WYKONAWCZY

Piotr Domoniczak & Mariusz Szczuciński
PRACOWNIA ARCHITEKTONICZNA

KRYTA PŁYWALNIA W KĘPNIE ul. WALKI MŁODYCH, 63-600 KĘPNO dz. nr. 9418, 9419, 9425, 9428, 9432, 9442, 1519/2, 1519/1, 9411/1, 9411/2, 9427, 9429, 9433, 9443, 1521/11 jedn. ewid. 300803_4 Kępno, obręb 0001 miasto Kępno	data: Listopad 2016r. rys. nr: CO3b
INSTALACJA C.O. I OGRZEWANIA PODŁOGOWEGO RZUT II PIĘTRA	skala: 1:100
BRANŻA: SANITARNA	
PROJEKTANT BR. SANITARNEJ: mgr inż. Maciej Cyba UAN 7342-3/94	
ASYSTENT BR. SANITARNEJ: mgr inż. Jakub Szulc	