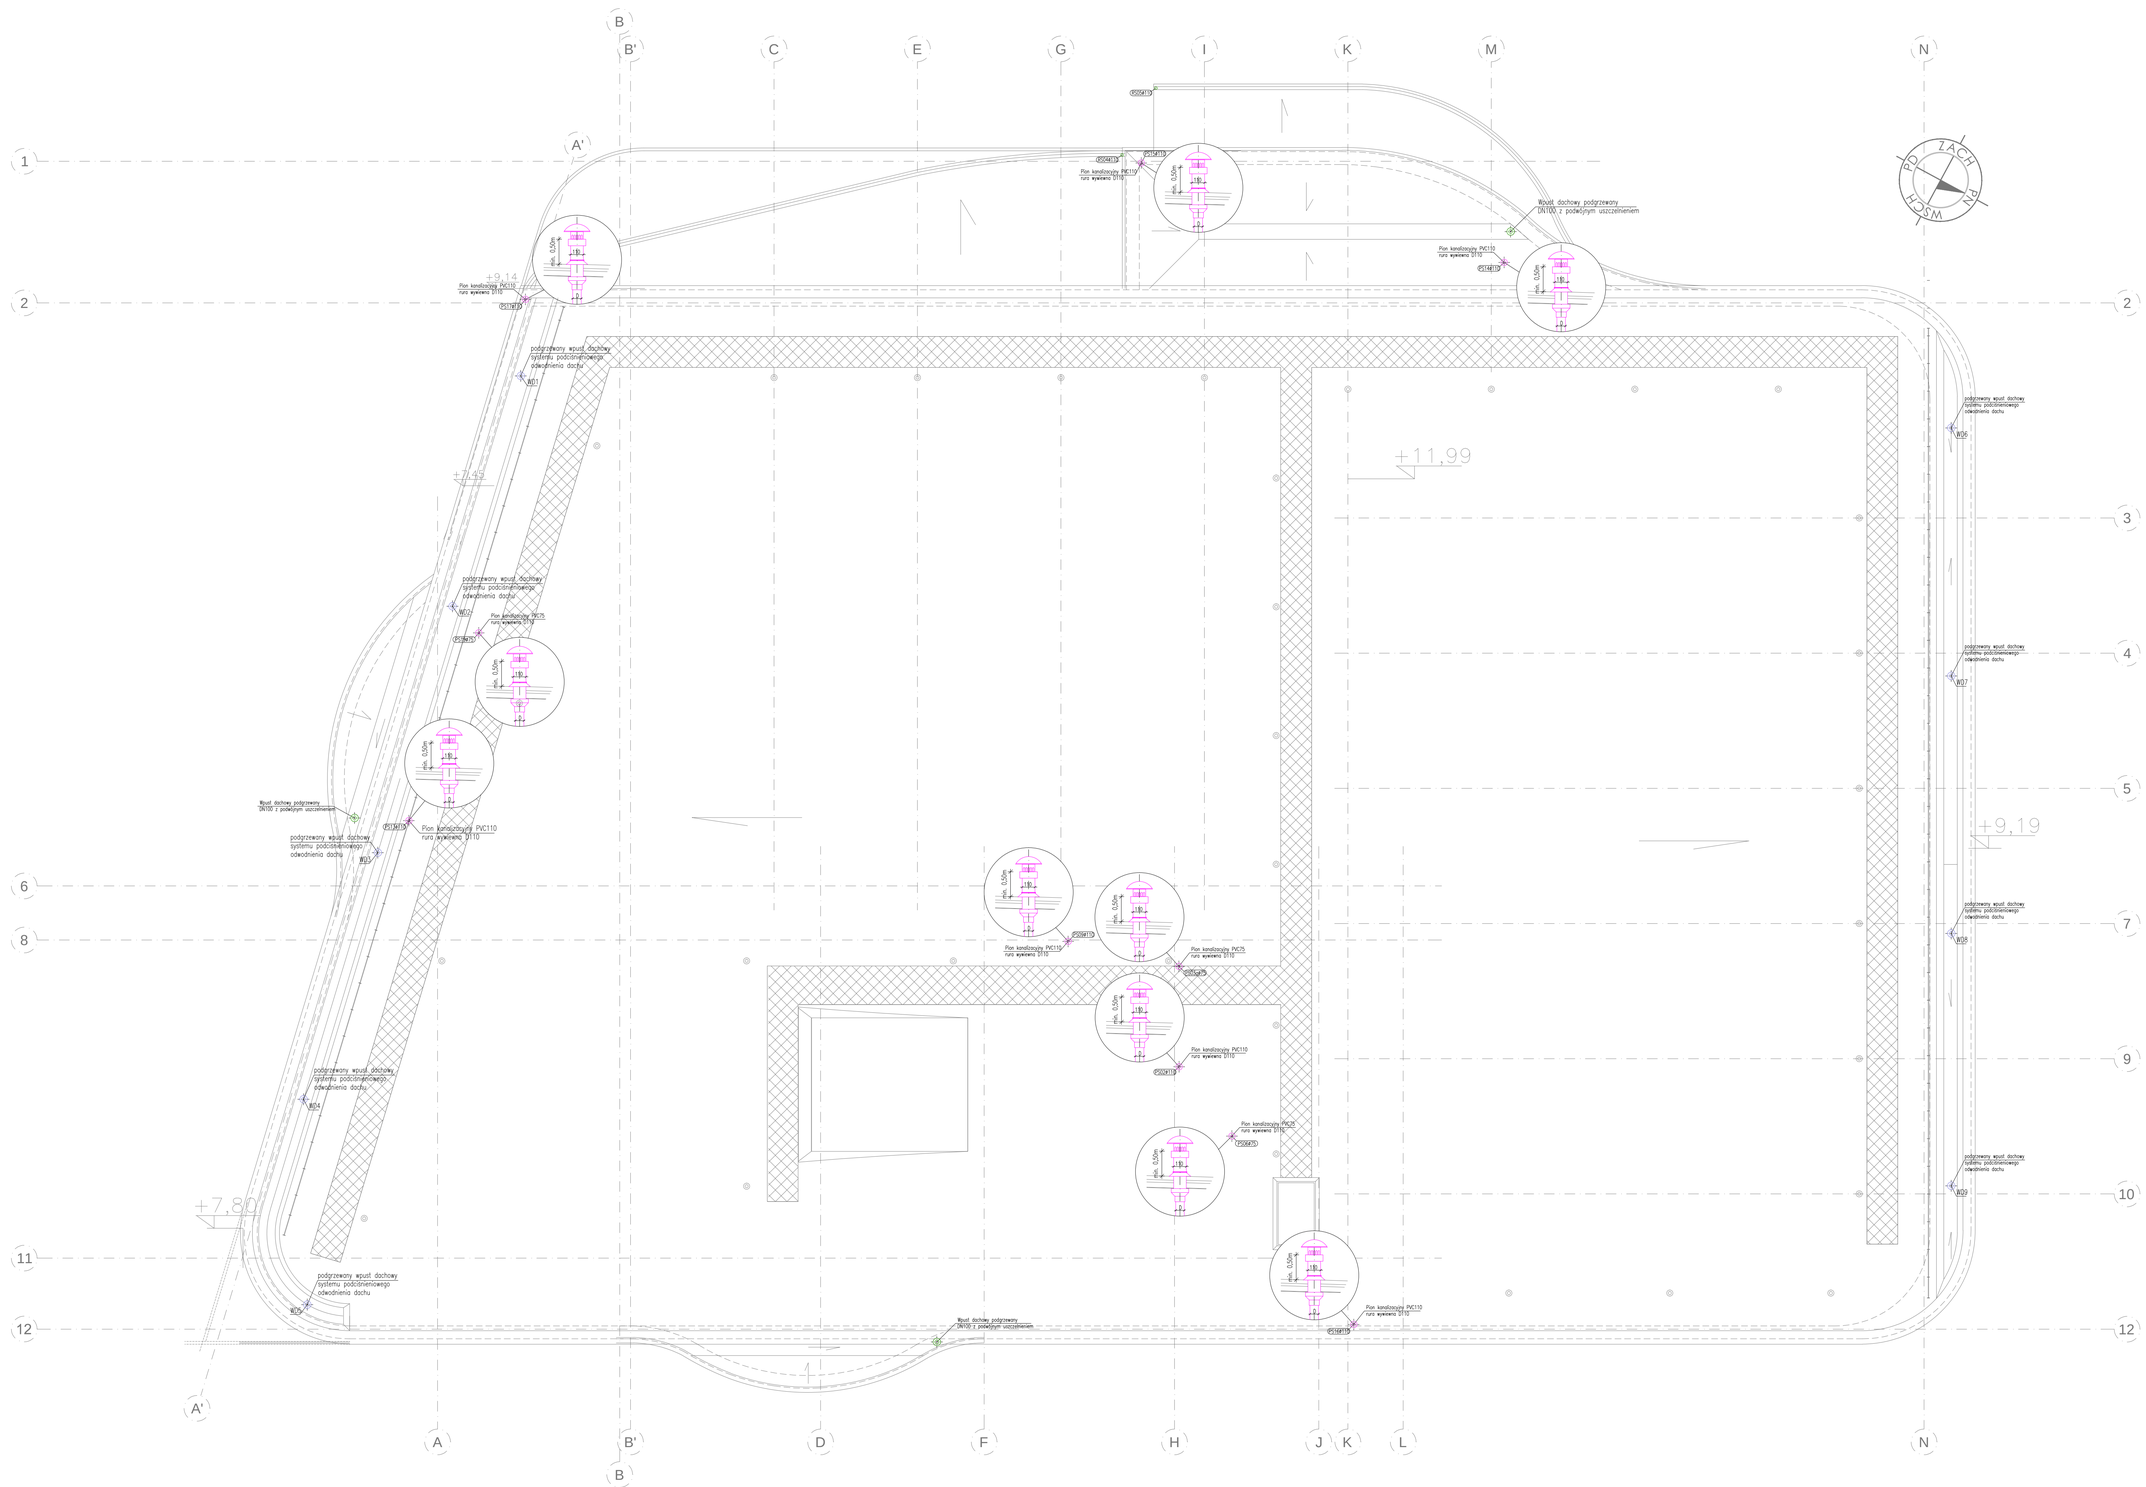

Wymaga się stosowania przez wykonawców materiałów, urządzeń i wyrobów dopuszczonych do stosowania i spełniających wymogi wynikające z obowiązujących norm i przepisów (w tym również Ustawy o wyrobach budowlanych z dnia 16 kwietnia 2004). Dopuszcza się stosowania innych niż przyjęte w dokumentacji systemów i urządzeń i materiałów pod warunkiem zamiany ich na równowaźne lub lepsze.

PROJEKT WYKONAWCZY

Piotr Dominiczak & Mariusz Rzeszowski
PRACOWNIA ARCHITEKTONICZNA

Data: listopad 2018r.

KRYTA PŁYWALNIA W KĘPNIE
ul. WAŁÓW MŁODYCH, 63-600 KĘPNO
dz. nr. 9418, 9419, 9625, 9626, 9432, 9442, 151812, 151911, 941111, 941112, 9427, 9428, 9433, 9443, 152111
jedn. ewid. 300803_4 Kępno, obręb 0001 miasto Kępno

Arch. nr: KS4

INSTALACJA KANALIZACJI SANITARNEJ
RZUT DACHU

skala: 1:100

BRANŻA	SANITARNA
PROJEKTANT BR. SANITARNEJ	mgr inż. Wojciej Cyba UAN 7342-3/94
ARCHITEKT BR. SANITARNEJ	inż. Sławomir Grzegrzółka