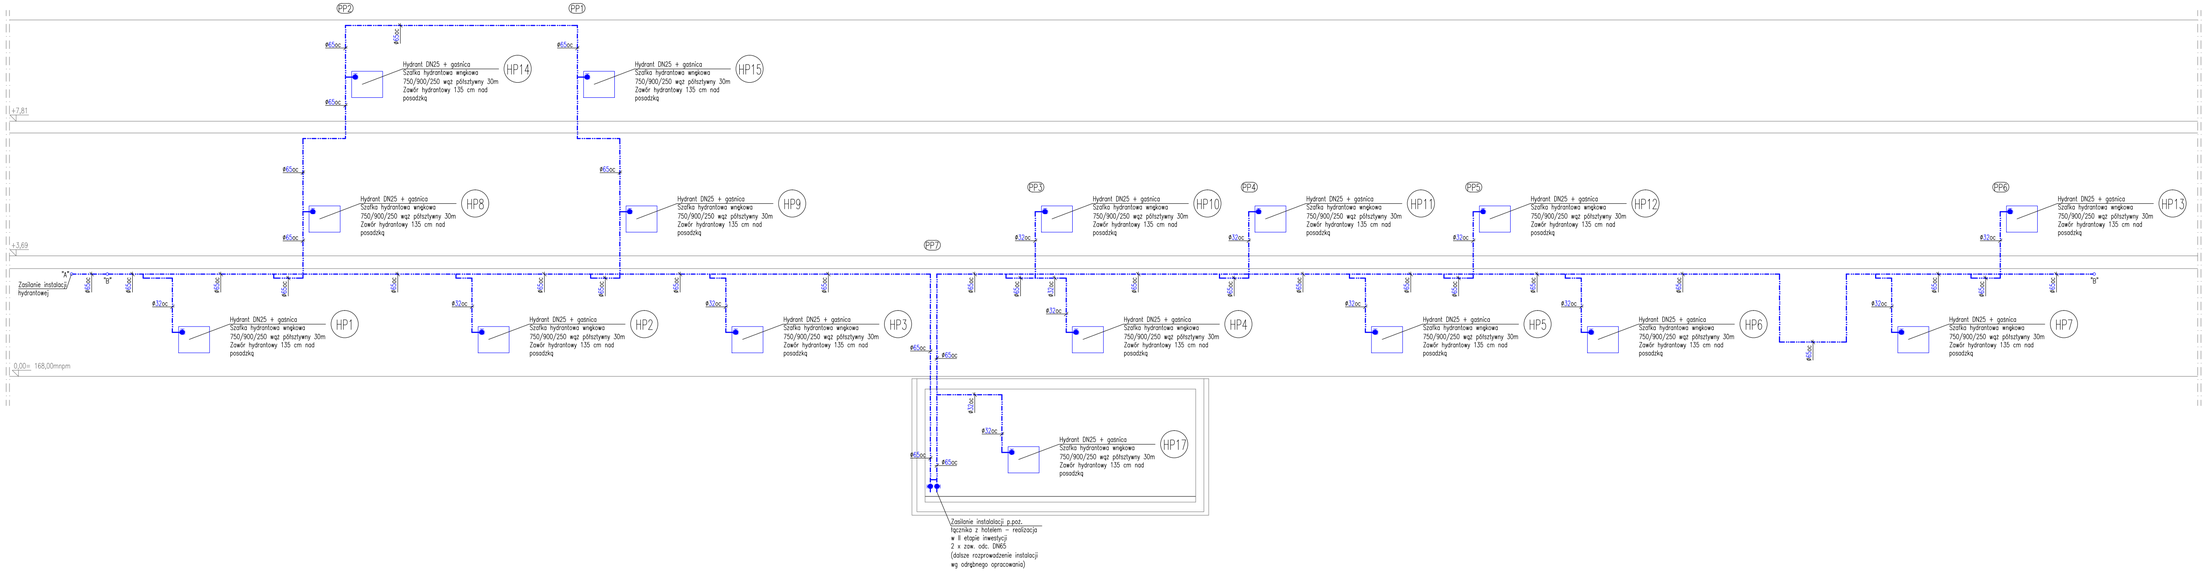

ZESTAWIENIE PRZYJĘTYCH ŚREDNIC RUR POLIPROPYLENOWYCH PP-R STABI

D_z	D_z x s
Dz 20	20 x 2,8 mm
Dz 25	25 x 3,5 mm
Dz 32	32 x 4,5 mm
Dz 40	40 x 5,6 mm
Dz 50	50 x 6,9 mm
Dz 63	63 x 8,7 mm
Dz 75	75 x10,4 mm
Dz 90	90 x12,5 mm
Dz 110	110 x15,2 mm

Na rysunkach podano średnice zewnętrzne rur.

LEGENDA:

instalacja hydrantowa

Uwaga:
Wymaga się stosowania przez wykonawców materiałów, urządzeń i wyrobów dopuszczonych do stosowania i spełniających wymogi wynikające z obowiązujących norm i przepisów (w tym również Ustawy o wyrobach budowlanych z dnia 16 kwietnia 2004). Dopuszcza się stosowania innych niż przyjęte w dokumentacji systemów i urządzeń i materiałów pod warunkiem zamiany ich na równoważne lub lepsze.

PROJEKT WYKONAWCZY

Piotr Dominiczak & Mariusz Szczuraszek PRACOWNIA ARCHITEKTONICZNA

data: listopad 2016r.

KRYTA PŁYWALNIA W KĘPNIE
ul. WAŁKI MŁODYCH, 63-600 KĘPNO
dz. nr. 9418, 9419, 9420/5, 9426, 9432, 9442, 1518/2, 1519/1, 941/11, 941/12, 9427, 9428, 9433, 9443, 1521/11
jedn. ewid. 300803_4 Kępno, obręb 0001 miasto Kępno

nr rys. nr: WK6

INSTALACJA P.POŻ.
ROZWINIĘCIE

skala: 1:100

BRANŻA	SANITARNA
PROJEKTANT BR. SANITARNEJ	mgr inż. Maciej Cyba UAN 7342-3/94
ASYSTENT BR. SANITARNEJ	inż. Sławomir Grzegrzółka