




2, 1518/2, 1519/1, 941/11,  
asto Kępno

20-8, 45112700-2

Podpis  
**mgr inż. Maciej Cyba**  
Inżynier, kierownik budowy i robót  
sieci oraz instalacji sanitarnych  
Nr upr. UAN 7342-3/94  
Nr ewid. WKP/IS/0274/03  
e-mail: maciej@cyba.pl  
Nr upr. WKP/IS/0345/POOS/13  
Nr ewid. WKP/IS/0102/13  
e-mail: bartosz@cyba.pl  
**mgr inż. Bartosz Cyba**  
Inżynier, projektowanie bez ograniczeń  
Nr upr. WKP/IS/0345/POOS/13  
Nr ewid. WKP/IS/0102/13  
e-mail: bartosz@cyba.pl

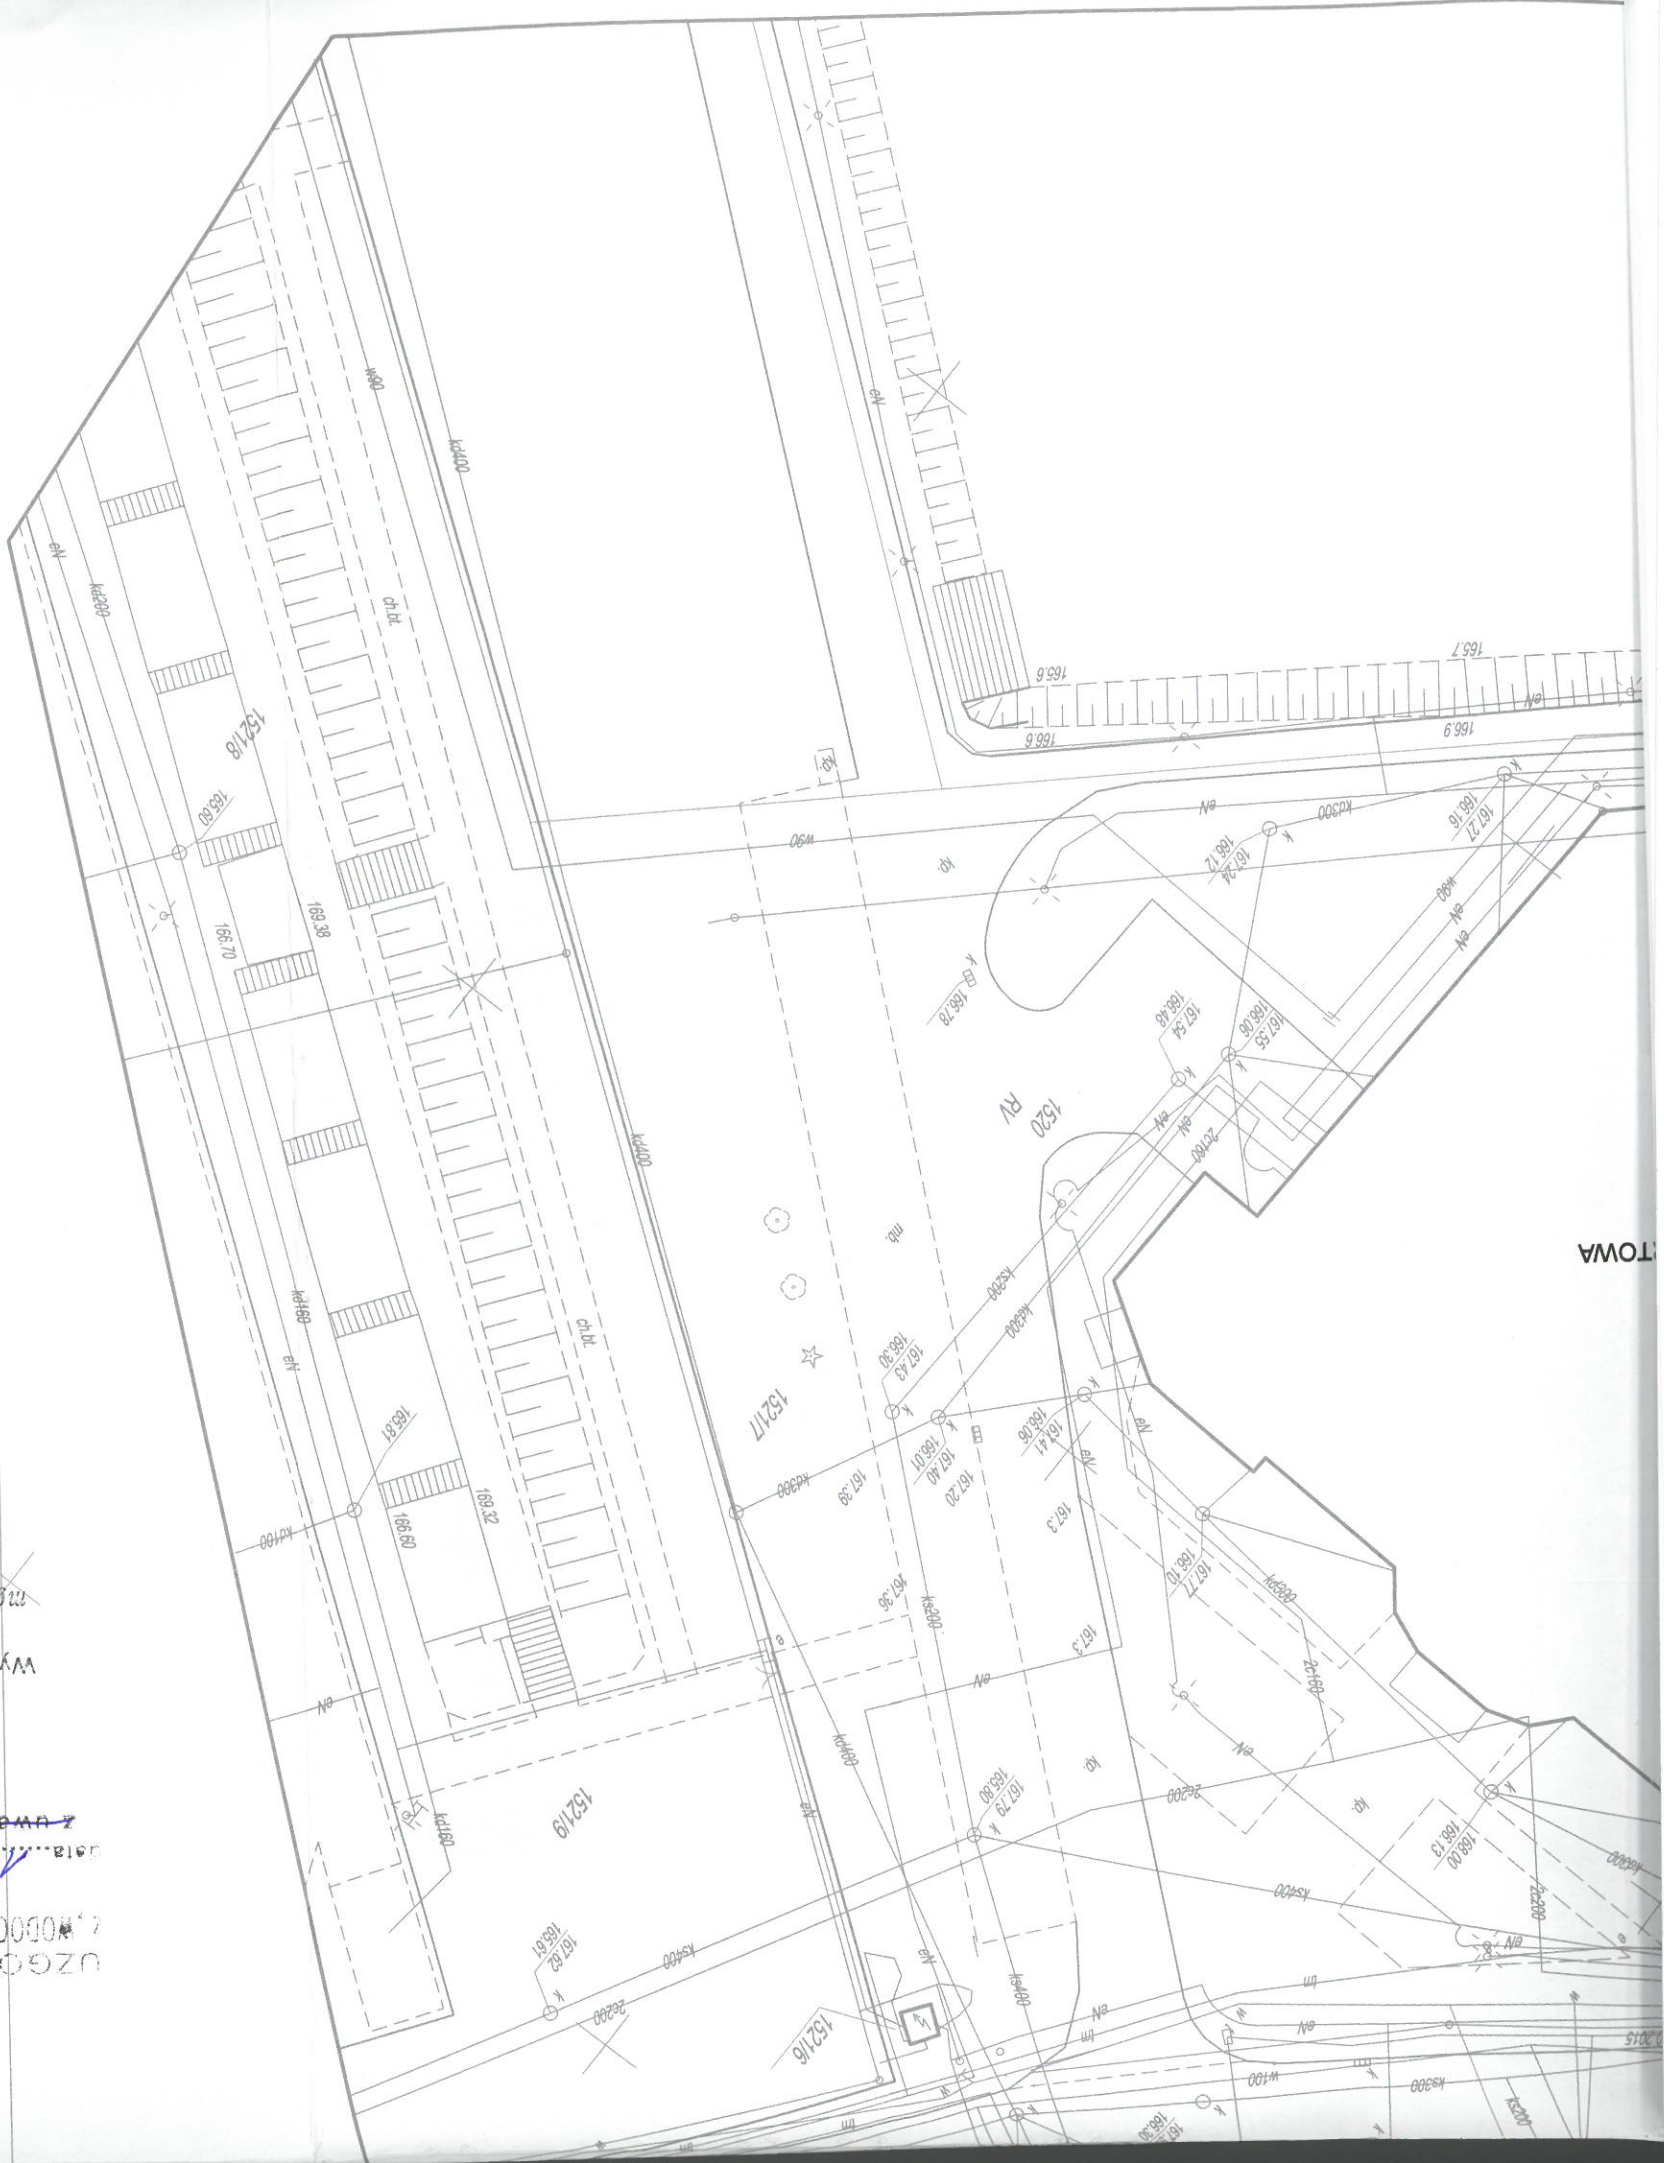

UZGODNIŁO:  
Z. WODOCIAĞAMI KĘPINSKIMI Sp. z o.o.  
w Kępnie  
data: 10.11.2016  
mgr inż. Sebastian Wróbel  
KIEROWNIK  
Wydziału Eksploatacji Sieci

LEGENDA:

- pryłącze wodociągowe
- pryłącze kanalizacji sanitarnej
- pryłącze kanalizacji deszczowej
- zewnętrzna instalacja ciepłownicza
- pryłącze ciepłownicze - wg odrębnego opracowania
- postępowania administracyjnego

UWAGA:

Wszystkie elementy projektowe należy zweryfikować i uzupełnić na etapie p  
wykonawczego; Ewentualne koszty urządzeń, konstrukcji należy rozwiązać  
wyeliminować na etapie projektu wykonawczego; Wszystkie szczegóły i det  
konieczne do prawidłowej realizacji obiektu należy opracować na etapie pro  
wykonawczego;  
Wymaga się stosowania przez wykonawców materiałów, urządzeń i wyro  
dopuszczonych do stosowania i spełniających wymogi wynikające z obow  
norm i przepisów (w tym również Ustawy o wyrobach budowlanych z dnia  
2004). Dopuszcza się stosowanie innych niż przyjęte w dokumentacji sy  
urządzeń i materiałów pod warunkiem zamiany ich na równoważne lub le

PROJEKT BUDOWLANY	
data: 10.11.2016	mgr inż. Sebastian Wróbel
PRACOWNIA ARCHITEKTONICZNA	
BRANZA	SANITARNA
PROJEKTANT	mgr inż. Maciej Cyba
SPRAWDZAJĄCY	mgr inż. Bartosz Cyba
BR. SANITARNEJ	WKP/0345/POOS/12
ASYSTENT	inż. Sławomir Grzegorzewski