
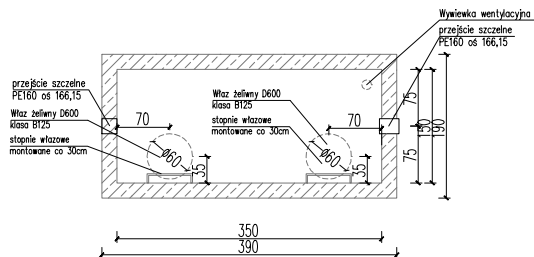



przekrój

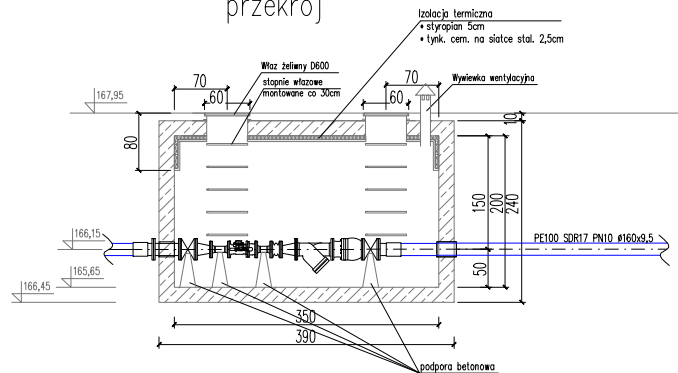

Wymaga się stosowania przez wykonawców materiałów, urządzeń i wyrobów dopuszczonych do stosowania i spełniających wymogi wynikające z obowiązujących norm i przepisów (w tym również Ustawy o wyrobach budowlanych z dnia 16 kwietnia 2004). Dopuszcza się stosowania innych niż przyjęte w dokumentacji systemów i urządzeń i materiałów pod warunkiem zamiany ich na równoważne lub lepsze.

PROJEKT WYKONAWCZY			
 mgr inż. Piotr Dąbrowski & Marcin Szczeniowski PRACOWNIA ARCHITEKTURA		mgr inż. Piotr Dąbrowski mgr inż. Marcin Szczeniowski	
KRYTA PEŁYWNIA W KĘPNO ul. WALKI MŁODYCH, 63-600 KĘPNO dz. nr. 94/18, 94/19, 94/25, 94/26, 94/30, 94/42, 15/182, 15/191, 94/111, 94/172, 94/27, 94/28, 94/33, 94/43, 152/111 jedn. ewid. 300/83, 4 Kępnio, obręb 0001 miasto Kępnio		W2	
KOMORA WODOMIERNICZA - RZUT I PRZEMÓW		skala 1:50	
BRANŻA		SANITARNIA	
PROJEKTANT mgr inż. Szczeniowski	mgr inż. Marcin Szczeniowski		
ADWOKAT mgr inż. Szczeniowski	mgr inż. Marcin Szczeniowski		