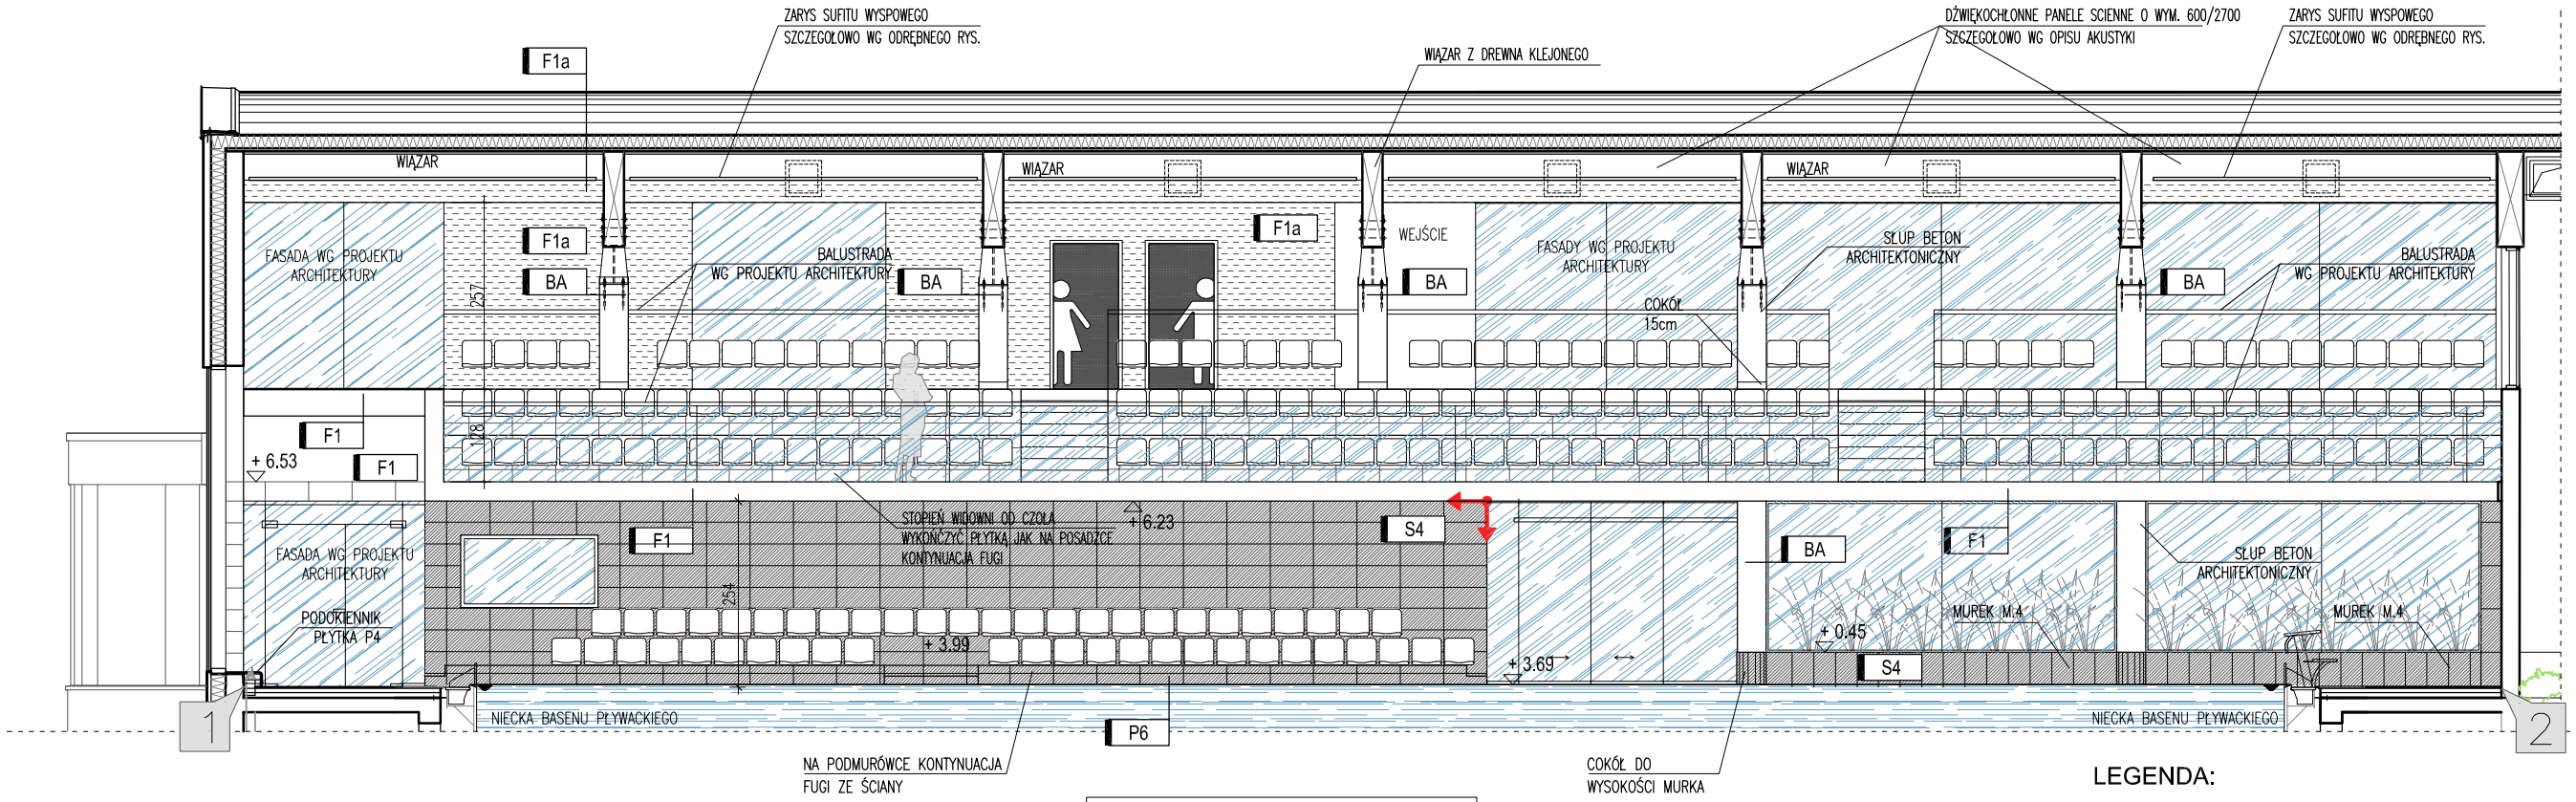

WIDOK 1-2

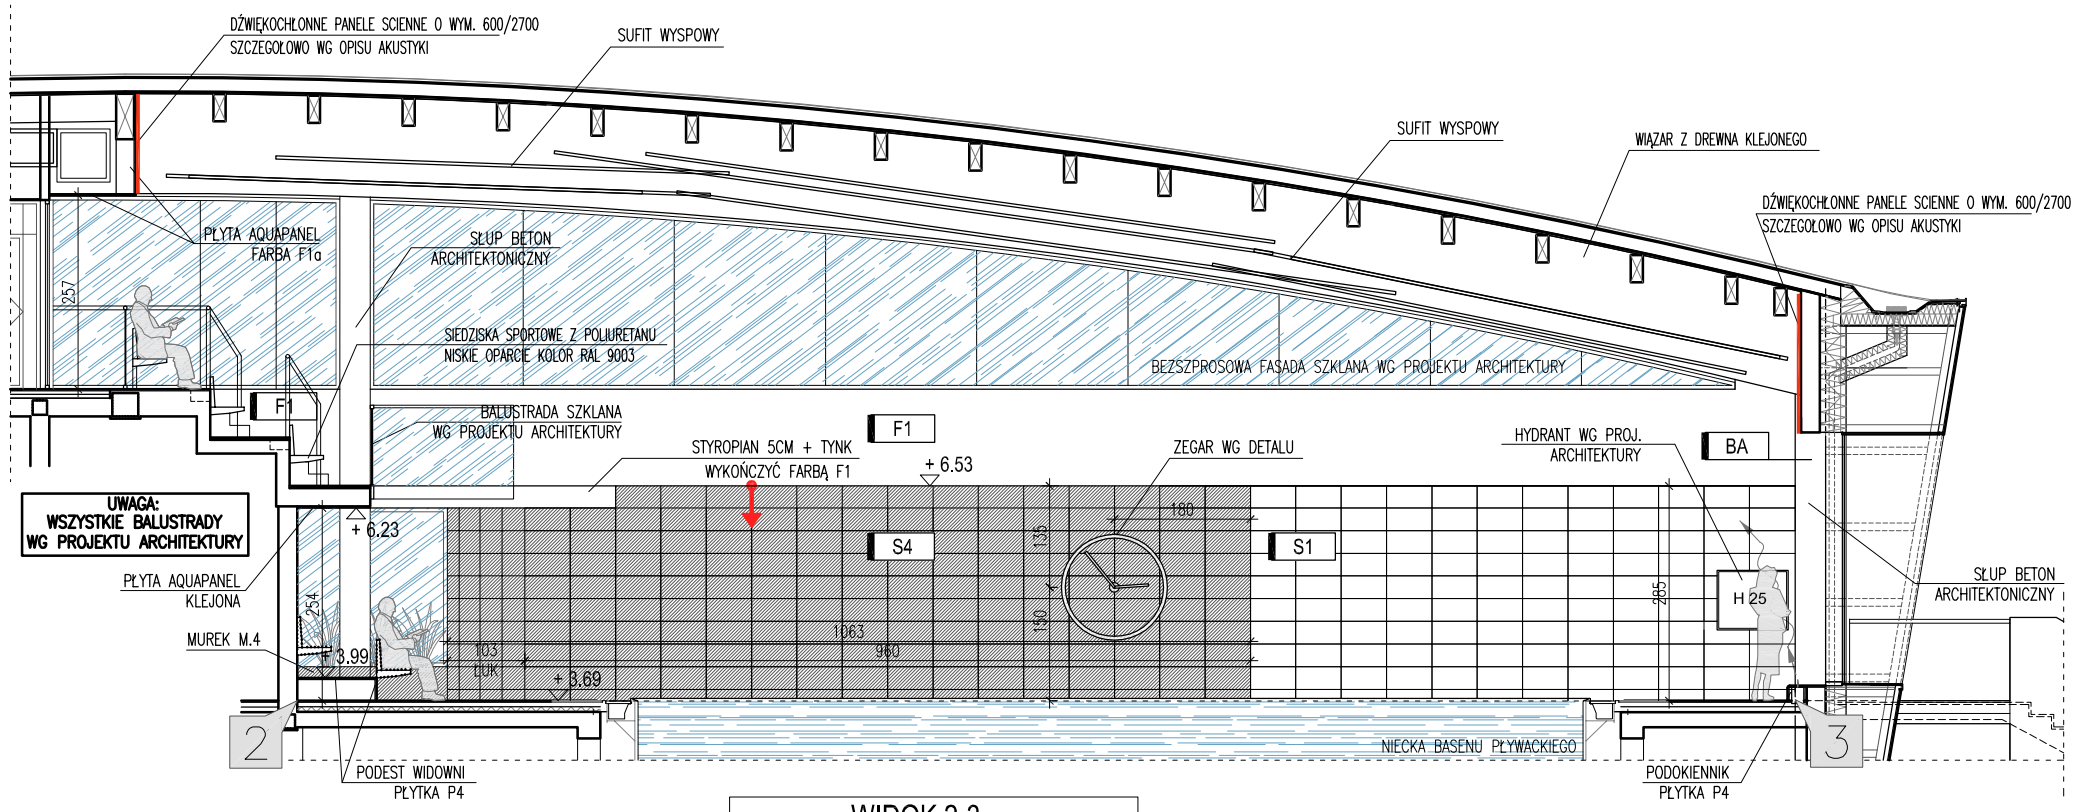

WIDOK 2-3

LEGENDA:

- S1 — ATLAS CONCORDE BRAVE WALL, KOLOR: GYPSUM MATT 30X60 CM
- S4 — ATLAS CONCORDE BRAVE WALL, KOLOR: GREY MATT 30X60 CM
- F1 — FARBA WYSOKIEJ JAKOŚCI, WODOODPORNA, ZMYWALNA, AKRYLOWO – LATEKSOWA, KOLOR BIAŁY NCS S 500–N
- F1a — FARBA WYSOKIEJ JAKOŚCI, WODOODPORNA, ZMYWALNA, AKRYLOWO – LATEKSOWA,KOLOR JASNY SZARY NCS...
- DŹWIĘKOCHŁONNE PANELE SCIENNE O WYM. 600/2700 SZCZEGÓŁOWO WG OPISU AKUSTYKI

U W A G I

W czasie wykonywania elementów architektury wnętrz należy wykorzystywać wszystkie projekty części wykonawczej opracowania.
Rysunki architektury wnętrz rozpatrywać z rysunkami wszystkich branż. W razie niezgodności poinformować Projektanta w trybie nadzoru autorskiego.

1. Wszystkie nie opisane ściany wykończone tynkiem cementowo–wapiennym, szpachlowane gładzią gipsową i malowane farbą kolor biały
2. W pomieszczeniach basenu oraz we wszystkich innych mokrych stosować płytki w klasie B.
W miejscach szczególnie zagrożonych poślizgnięciem się stosować płytki w klasie C (jak na rysunku)
3. Elementy wyposażenia sanitarnego typu dozowniki mydła, uchwyty, na papier, wieszaki wg opisu technicznego
4. Wszystkie połączenia płytek w narożnikach przez szlifowanie do zaokrąglenia w "ćwierćwałek" lub innego wynikowego kąta

PROJEKT WYKONAWCZY

Piotr Dominiczak & Mariusz Szczuraszek
PRACOWNIA ARCHITEKTONICZNA

data: LISTOPAD 2016r.

KRYTA PŁYWALNIA W KĘPNIE
ul. WALKI MŁODYCH, 63-600 KĘPNO
dz. nr. 941/8, 941/9, 942/5, 942/6, 943/2, 944/2, 1518/2, 1519/1, 941/11, 941/12, 942/7, 942/8, 943/3, 944/3, 1521/11
jedn. ewid. 300803_4 Kępno, obręb 0001 miasto Kępno

rys. nr **AW12**

BASEN PŁYWACKI
WIDOK 1-2, 2-3

skala 1:100

BRANŻA	PROJEKT WNĘTRZ
PROJEKTANT ARCHITEKTURY	mgr inż. arch. Piotr Dominiczak UAN–7342–98/92 mgr inż. arch. Mariusz Szczuraszek Nr ewid. 9/99/DUW