


REGAŁ „1” - W HALI BASENU REKREACYJNEGO
WYKONAĆ 1szt.

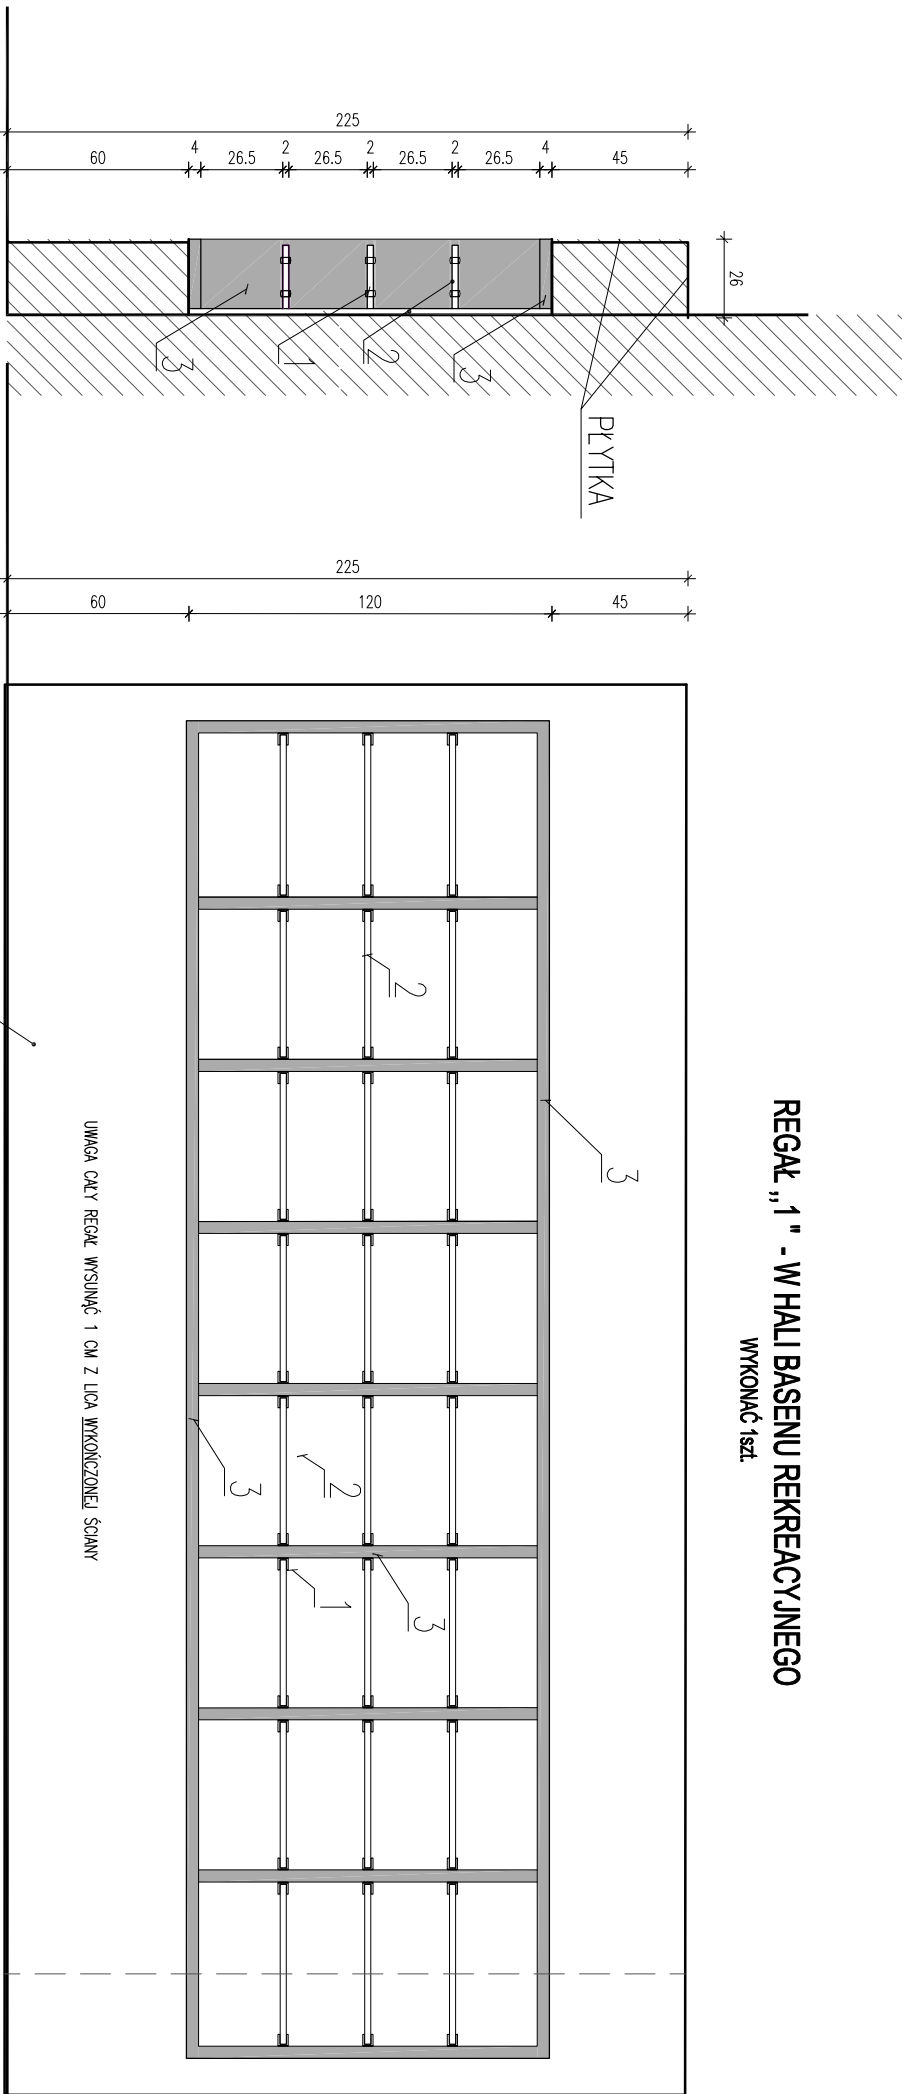


przekrój 1-1

WYKOŃCZENIE PŁYTKĄ
WG RRS, ODRĘBNIWCH

WIDOK

UWAGA: CAŁY REGAŁ WYSUŃAĆ 1 CM Z LICA WYKOŃCZONEJ ŚCIANY

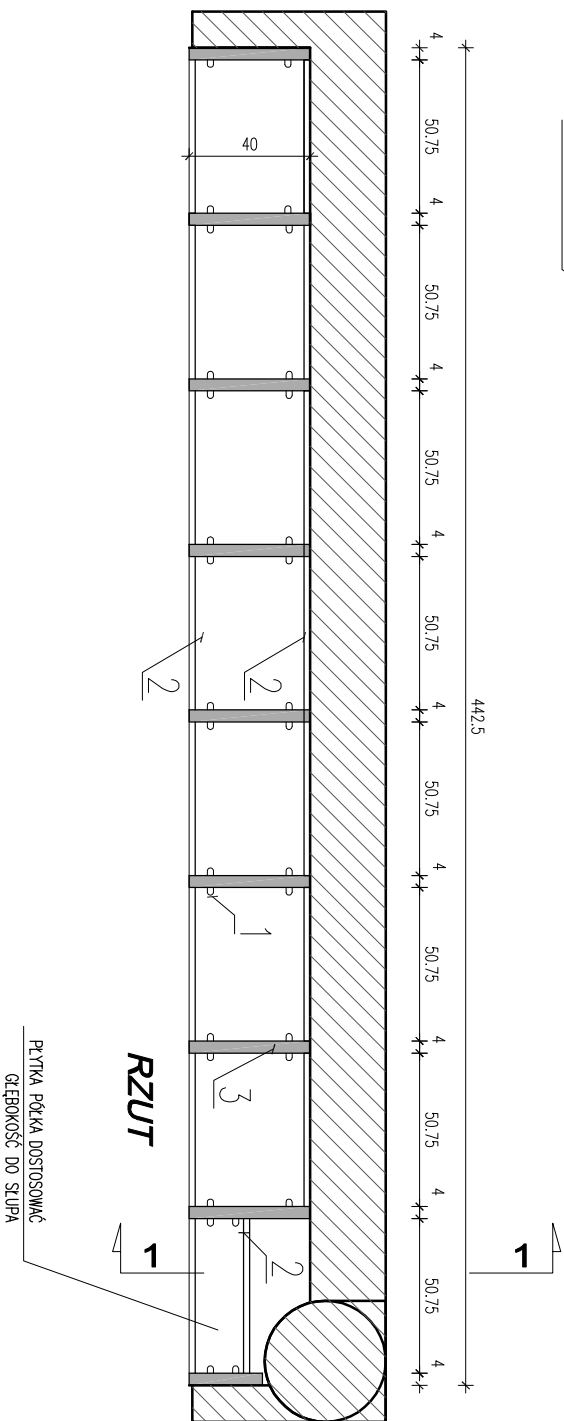

RZUT

PŁYTKA PÓŁKA DOSTOSOWAĆ
GŁĘBOKOŚĆ DO SŁUPA

LEGENDA:

- 1 MOCOWANIE PUNKTOWE SZKŁA DO PŁYTTY, POŁĄCZENIE TRWAŁE
METALOWE ELEMENTY ANTYKOROZYJNE
2 SZKŁO ESG KOLOR RAL 9003 (BIAŁY)
3 PŁYTKA HPL KOLOR RAL 7024 (CIEMNY SZARY)

UWAGA: WYKONAĆ PO SPRAWDZENIU WYMIARÓW W MIEJSCU WBUDOWANIA

PROJEKT WYKONAWCZY

Piotr Dominiczak & Mariusz Szczuraszek
PRACOWNIA ARCHITEKTONICZNA

KRYTA PŁYWALNIA W KĘPNIE

ul. WALKI MŁODYCH, 63-600 KĘPNO
dz. nr. 941/8, 941/9, 942/5, 942/6, 943/2, 944/2, 151/8/2, 151/9/1,
941/1/1, 941/1/2, 942/7, 942/8, 943/3, 944/3, 1521/1/1
jedn. ewid. 300803_4 Kępno, obręb 0001 miasto Kępno

AW15

REGAŁ 1 BASEN REKREACYJNY

Skala
1:25

BRANŻA

PROJEKT WNIĘTRZ

PROJEKTANT
ARCHITEKTURY

mgr inż. arch. Piotr Dominiczak
UAN-7342-98/92
mgr inż. arch. Mariusz Szczuraszek
Nr ewid. 9/99/DUW

mgr inż. arch. Piotr Dominiczak
UAN-7342-98/92
mgr inż. arch. Mariusz Szczuraszek
Nr ewid. 9/99/DUW