
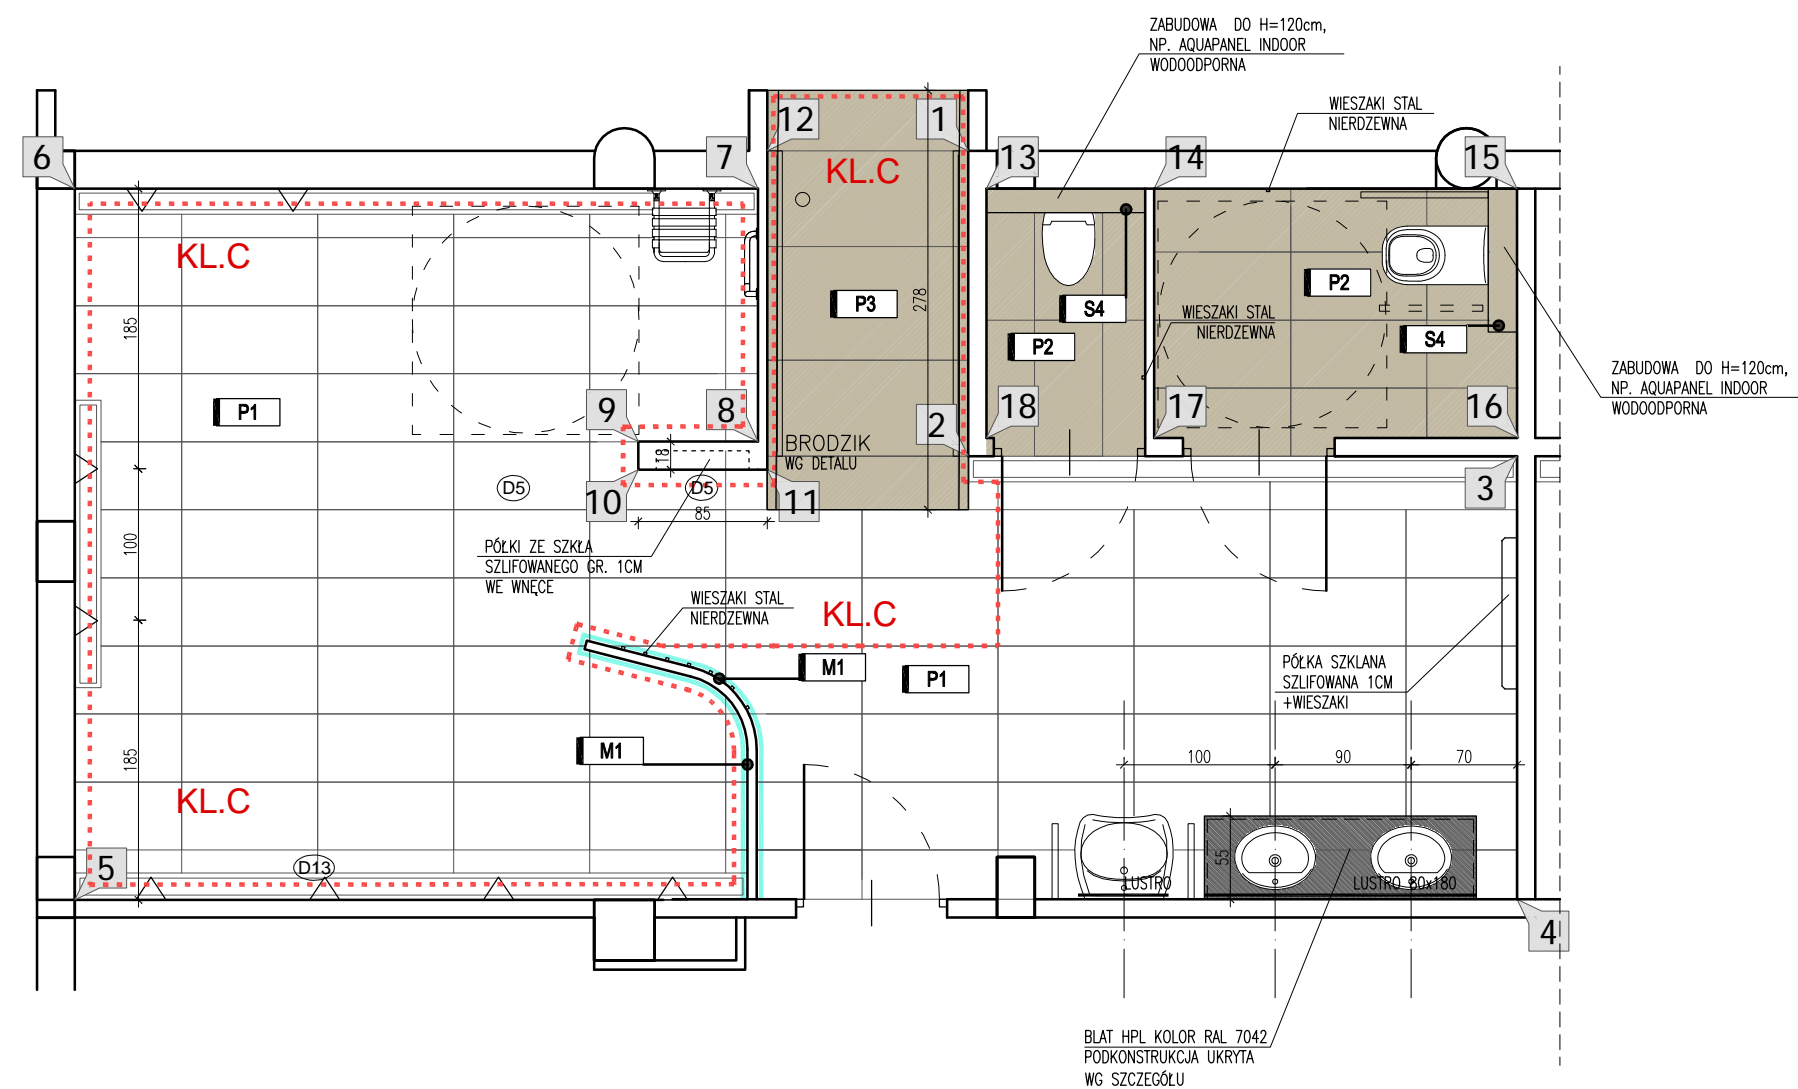
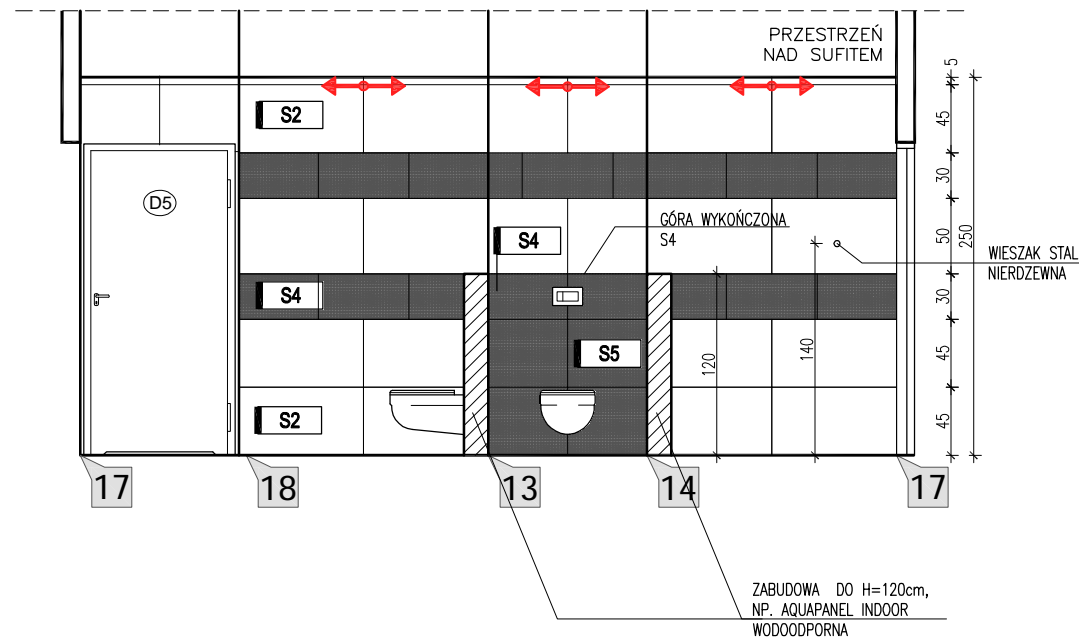
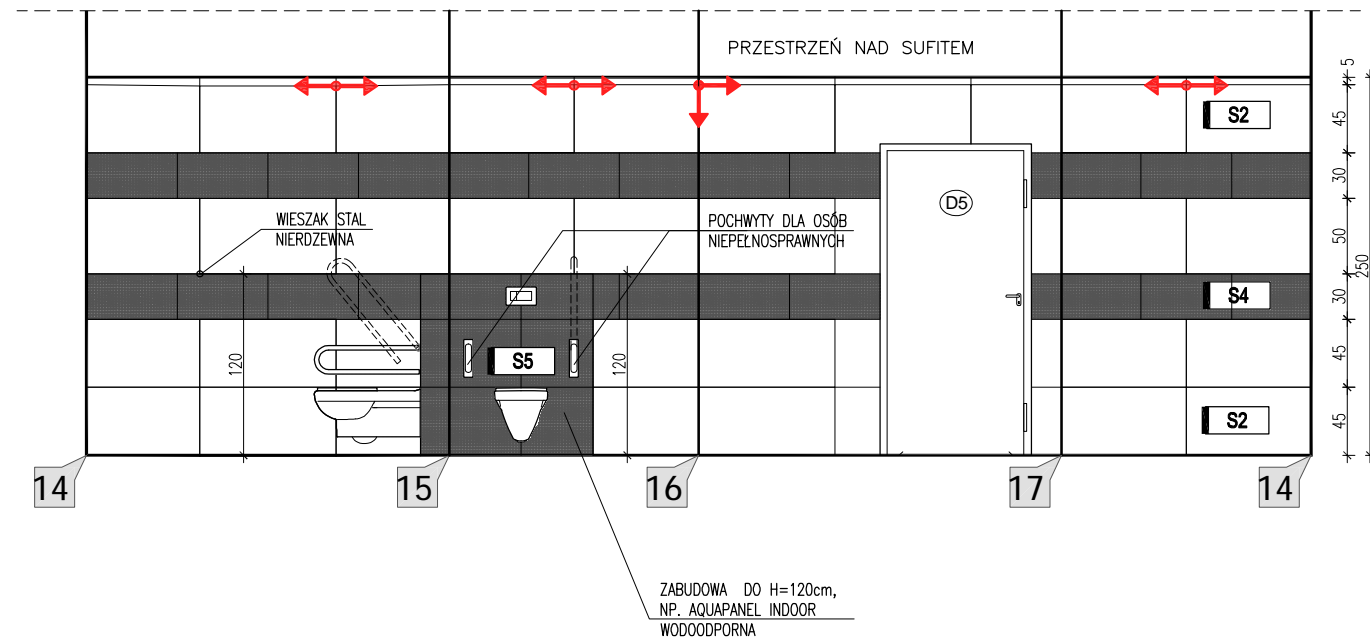


NATRYSKI DAMSKIE POM. 1.14 - SCHEMAT KOLORÓW JASNY

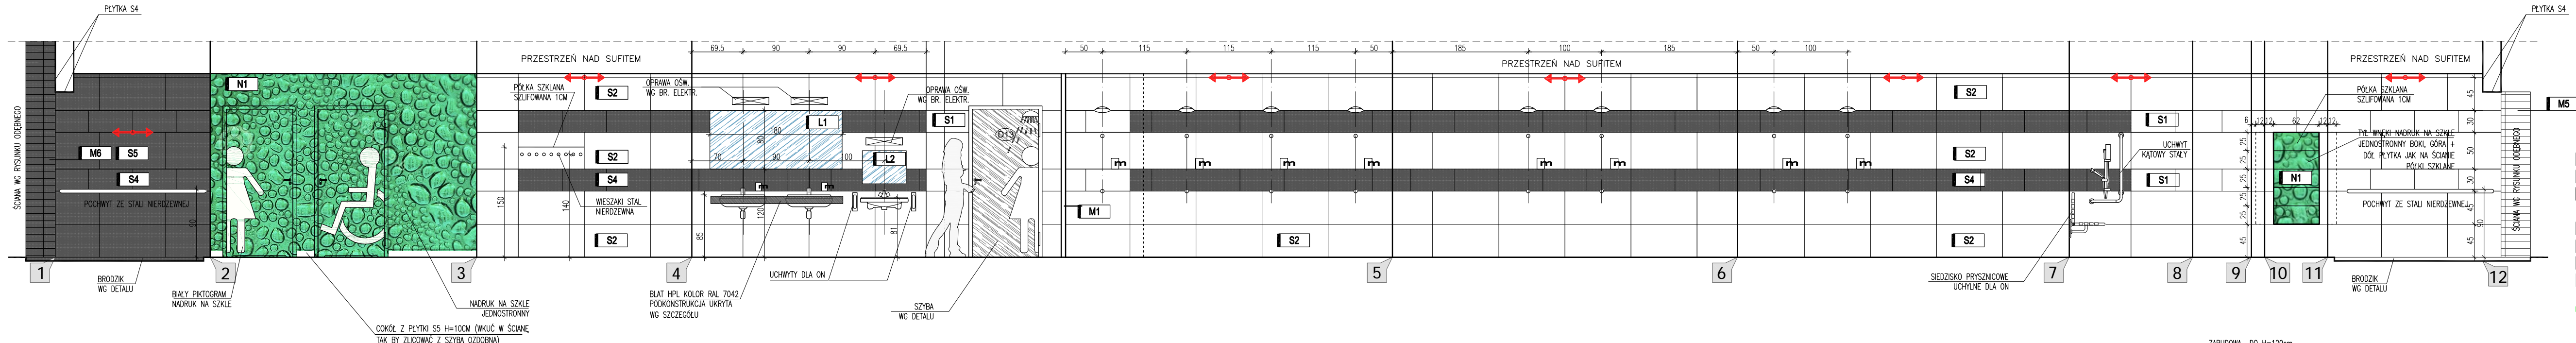

PŁYTKI PODŁOGOWE:

- P1 ATLAS CONCORDE BRAVE KOLOR: GYPSUM MATT 45x90 CM
P2 ATLAS CONCORDE BRAVE KOLOR: GREY MATT 45x90 CM
P3 ATLAS CONCORDE BRAVE KOLOR: GREY MATT 75x150 CM

PŁYTKI ŚCIENNE:

- S1 ATLAS CONCORDE BRAVE WALL, KOLOR: GYPSUM MATT 30x60 CM
S2 ATLAS CONCORDE BRAVE WALL, KOLOR: GYPSUM MATT 45x90 CM
S4 ATLAS CONCORDE BRAVE WALL, KOLOR: GREY MATT 30x60 CM
S5 ATLAS CONCORDE BRAVE WALL, KOLOR: GREY MATT 45x90 CM

- N1 GRAFIKA: TURQUOISE FRESH ABSTRACT WATER DROPS
BACKGROUND #69382526 ZABEZPIECZONA SZYBĄ
PRZED WYKONANIEM NADRUKÓW NA SZYBIE NALEŻY
PRZYGOTOWAĆ ICH PROJEKT Z ZACHOWANIEM CIĄGŁOŚCI WZORU
I PRZEDSTAWIĆ DO AKCEPTACJI PROJEKTANTA

INNE:

- M DOZOWNIK MYDŁA
L1 LUSTRO WKLEJANE W PŁYTKI LUB NAKLEJANE
L2 LUSTRO Z REGULOWANYM KĄTEM NACHYLENIA

U W A G I

W czasie wykonywania elementów architektury wnętrz należy wykorzystywać wszystkie projekty części wykonawczej opracowania.
Rysunki architektury wnętrz rozpatrywać z rysunkami wszystkich branż. W razie niezgodności poinformować Projektanta w trybie nadzoru autorskiego.

- Wszystkie nie opisane ściany wykonane tynkiem cementowo-wapiennym, szpachlowane gładzią gipsową i malowane farbą kolor białej.
- W pomieszczeniach basenu oraz we wszystkich innych mokrych stosować płytki w klasie B.
- W miejscach szczególnie zagrożonych poślizgnięciem się stosować płytki w klasie C (jak na rysunku).
- Elementy wyposażenia sanitarnego typu dozowniki mydła, uchwyty, na papier, wieszaki wg opisu technicznego.
- Wszystkie połączenia płytek w narożnikach przez szlifowanie do zaokrąglenia w "ówierówalek" lub innego wynikowego kąta.

PROJEKT WYKONAWCZY

Piotr Dominiczak & Mariusz Szczurazsek
PRACOWNIA ARCHITEKTONICZNA
ul. WALKI MŁODYCH, 63-600 KĘPNO
dz. nr. 941/8, 941/9, 942/5, 942/6, 943/2, 944/2, 1518/2, 1519/1, 941/11, 941/12, 942/7, 942/8, 943/3, 944/3, 1521/11
jedn. ewid. 300803_4 Kępno, obręb 0001 miasto Kępno
data: LUTY 2016r.
rys. nr. AW8

NATRYSKI DAMSKIE
POM. NR 1.14

skala
1:50

BRANŻA
PROJEKTANT
ARCHITEKTURY
mgr inż. arch. Piotr Dominiczak
UAN-7342-98/92
mgr inż. arch. Mariusz Szczurazsek
Nr ewid. 9/99/DUW

PROJEKT WNEȚRZ
Piotr Dominiczak