

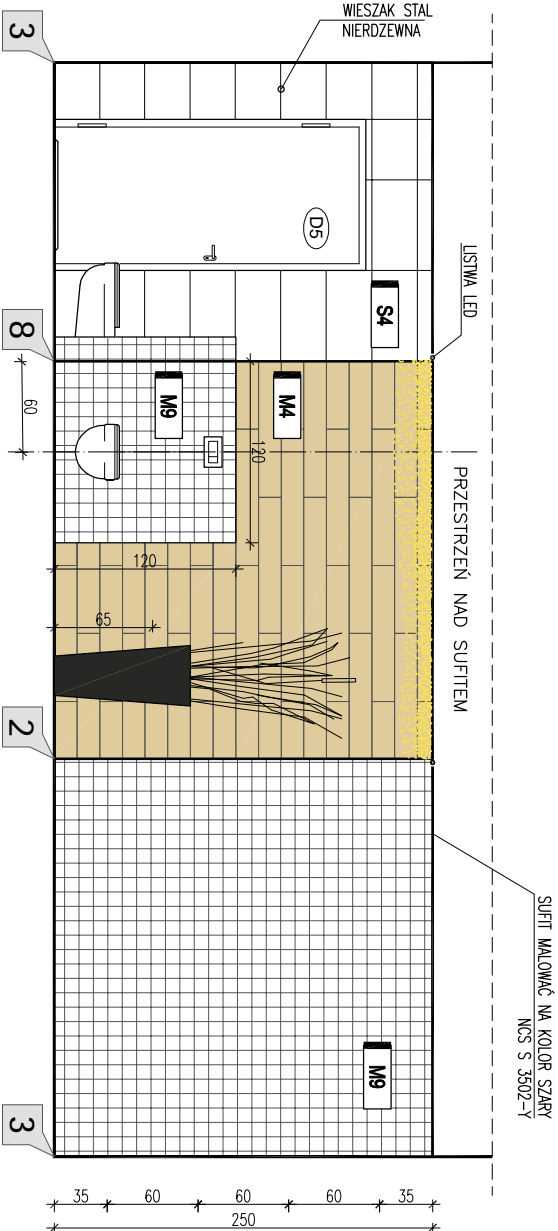
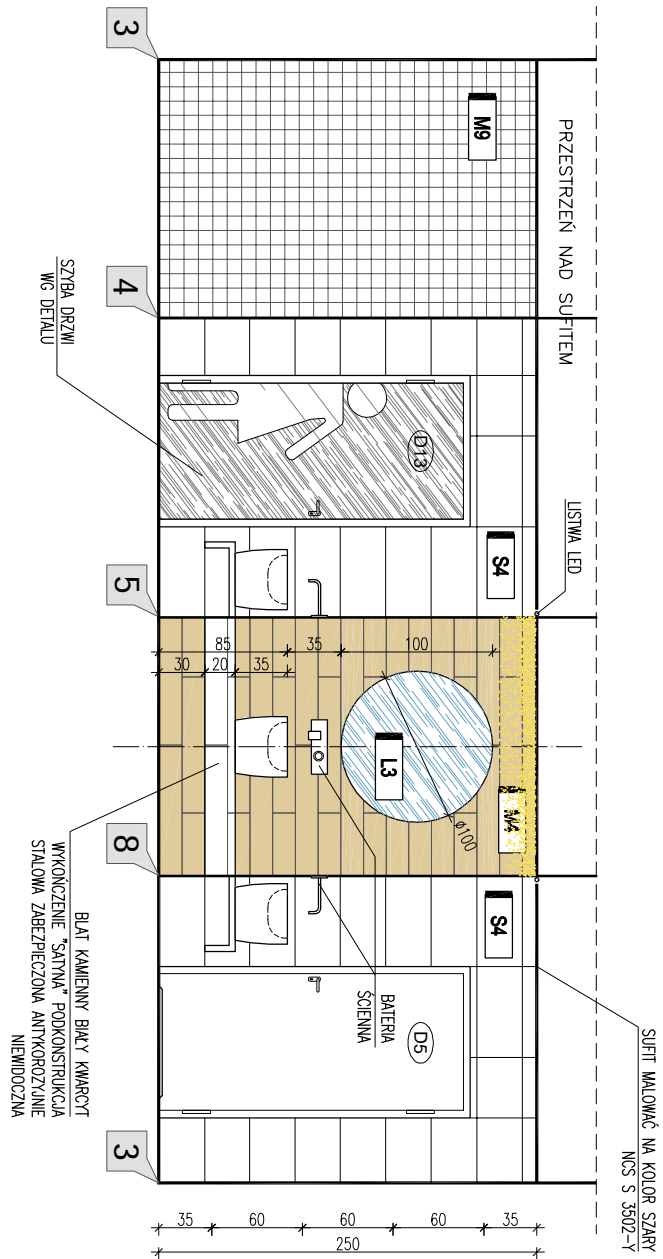
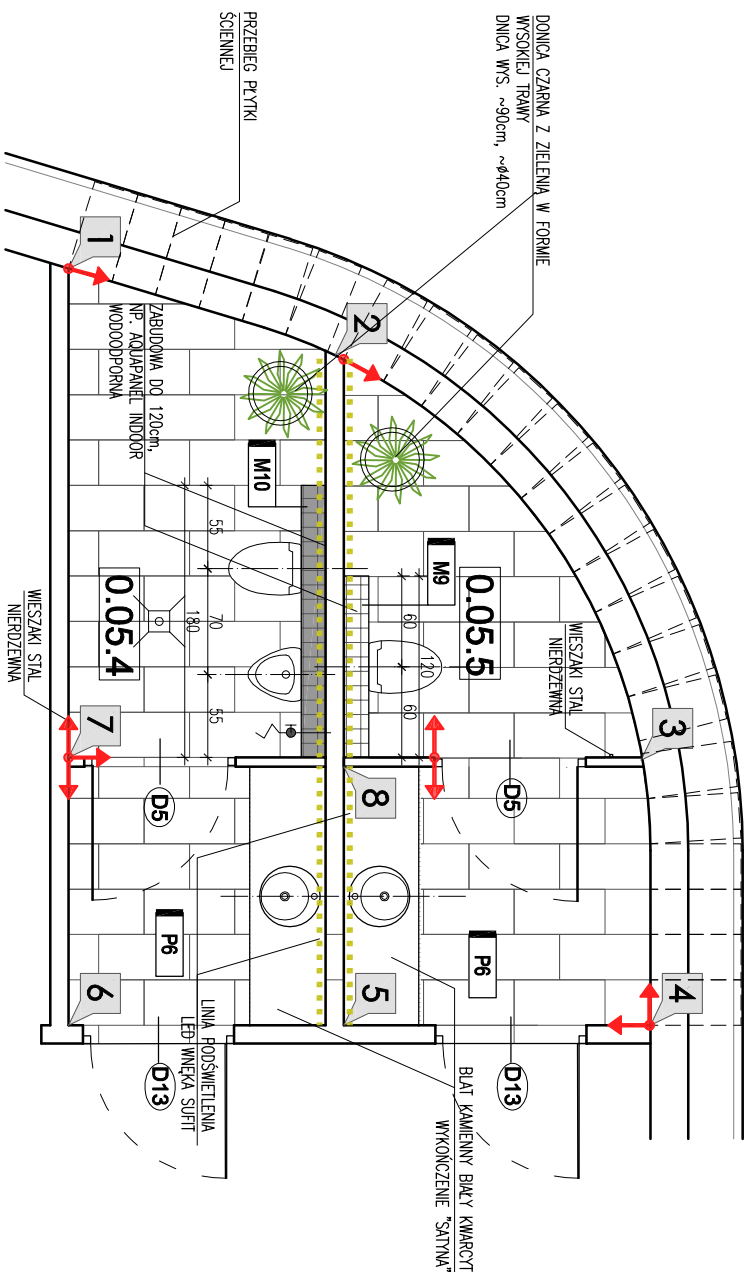


WC DAMSKI (SPA) POM. 0.05.5

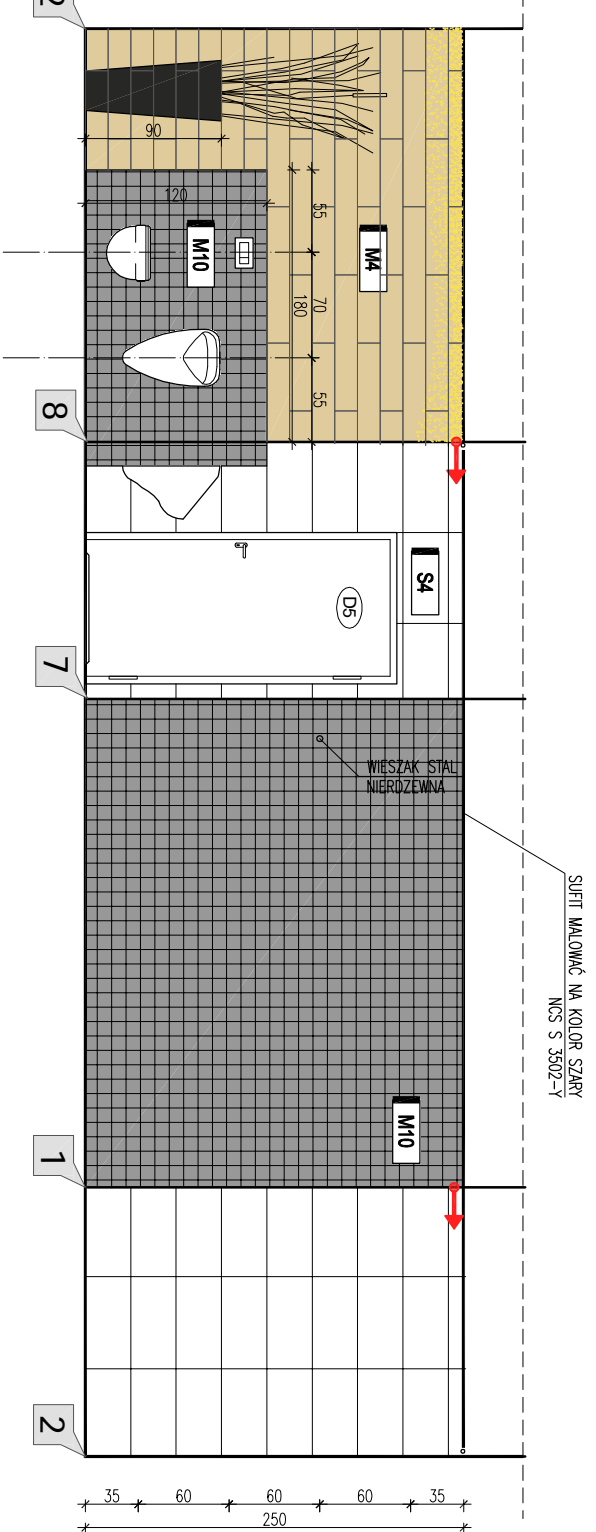

WC MĘSKI (SPA) POM. 0.05.4

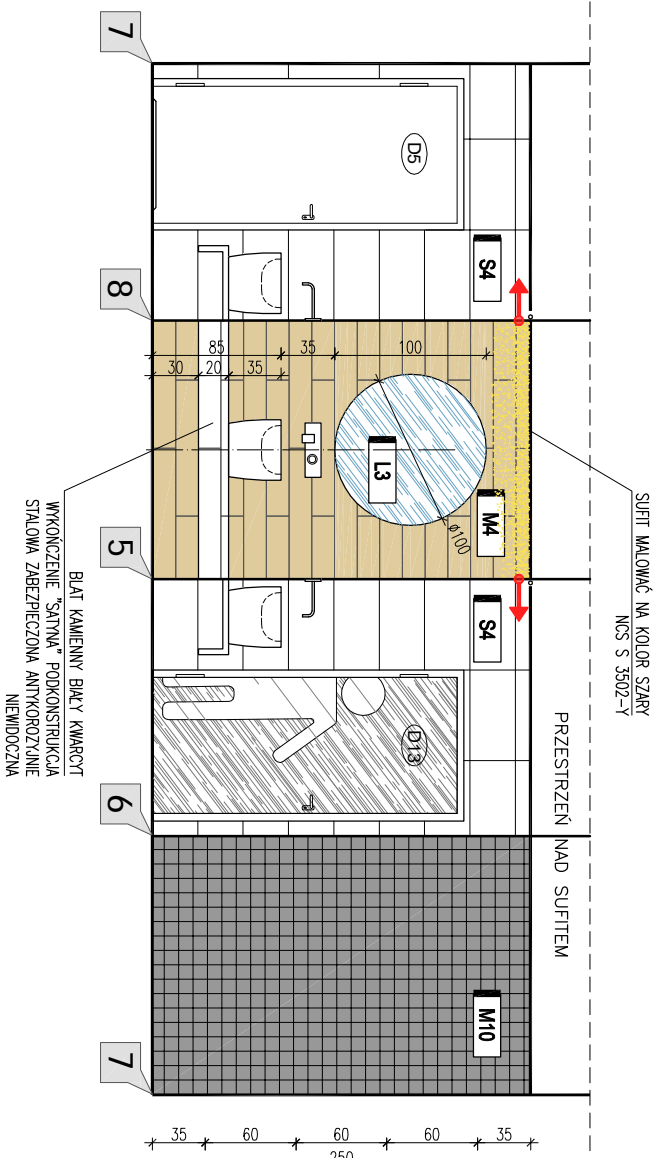

PŁYTKI PODŁOGOWE:
P6 ATLAS CONCORDE BRAVE KOLOR GREY MATT 30x60 CM

PŁYTKI ŚCIENNE:

- S4 ATLAS CONCORDE BRAVE WALL KOLOR GREY MATT 30x60 CM
- M4 ATLAS CONCORDE ETIC KOLOR: ROVERE VENICE 15x90CM
- M9 MOZAICA SZALANA KLASA NOVELLO STANDARD, BIAŁO-SZARA
- M10 MOZAICA SZALANA KLASA ORTE, CZARNO-SZARA

INNE:
DOZOWNIK MYDŁA

LUSTRO MONTOWANE NA ŚCIANIE

U W A G I

W czasie wykonywania elementów architektury wnętrz należy wykorzystywać wszystkie projekty części wykonawczej opracowania.
Rysunki architektury wnętrz rozpatrywać z rysunkami wszystkich branż. W razie niezgodności: podmiotomoc Projektant w trybie podziału autorskiego.

- Wszystkie nie opisane sciany wykonane tylnymi cementowo-wapniowym, szacholnowe, gładką gipsową i malowane farbą kolor białej
- W pomieszczeniach basenu oraz we wszystkich innych mokrych stosować płytki w klasie B.
- W miejscach szczególnie zagrożonych posłizgnięciem się stosować płytki w klasie C (tak na rysunku)
- Elementy wyposażenia sanitarnego typu dozownik mydła, uchwyty, na papier, wieszaki wg opisu technicznego
- Wszystkie połączenia płytek w narożnikach przez szlifowanie do zaokrąglenia w "owierciak" lub innego wyłownego kąta

PROJEKT WYKONAWCZY

	Piotr Dominiczak & Marcin Szczurczak	DATA: LISTOPAD 2016r.
KRYTA PŁYWALNIA W KĘPNIE	ul. WALKI MŁODYCH, 65-600 KĘPNO	rys. nr
dz. nr. 94/1/8, 94/1/9, 94/2/5, 94/2/6, 94/4/2, 15/1/82, 15/1/91, 94/1/11, 94/1/12, 94/2/7, 94/2/8, 94/3/3, 94/4/3, 15/2/1/11	15/1/11, 94/1/12, 94/2/7, 94/2/8, 94/3/3, 94/4/3, 15/2/1/11	AW22
jedn. ewid. 300003, 4 Kępno, obręb 0001 miasto Kępno		

TOALETY SPA
POM. NR 0.05.4, 0.05.5
skala 1:50

BRANŻA	PROJEKT WNETRZ
PROJEKTANT ARCHITEKTURY	mgr inż. arch. Piotr Dominiczak mgr inż. arch. Marcin Szczurczak Nr ewid. 9/99/DUW