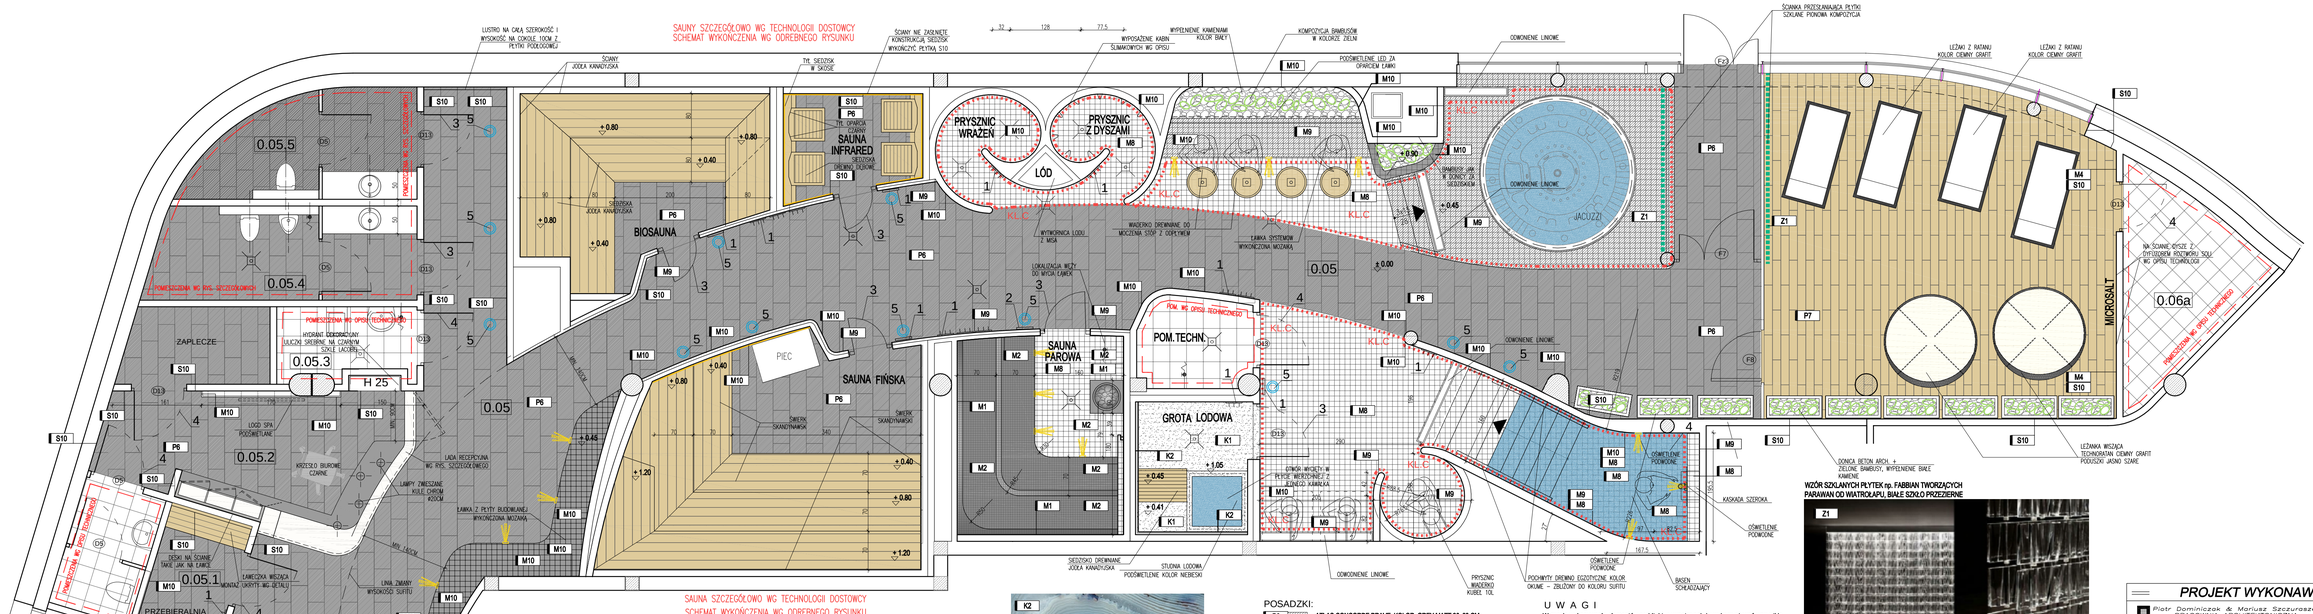
SAUNY SZCZEGÓŁOWO WG TECHNOLOGII DOSTOWCY
SCHEMAT WYKONCZENIA WG ODREBNEGO RYSUNKU
LUSTRO NA CAŁĄ SZEROKOŚĆ I WYSOKOŚĆ NA COKOLE 10CM Z PŁYTKI PODŁOGOWEJ
ŚCIANY NIE ZAOLNIETE KONSTRUKCJA SIEDZISK WYKONCZYĆ PŁYTKĄ S10
WYPOSAŻENIE KABIN ŚLIMAKOWYCH WG OPISU
WYPEŁNIENIE KAMIENIAMI KOLOR: BIAŁY
KOMPOZYCJA BAMBUSÓW W KOLORZE ZIELNI
OŚWIETLENIE LINIOWE
ŚCIANKA PRZESZKLENIA PŁYTKI SZKLANE PIONOWA KOMPOZYCJA
LEŻAKI Z RATANU KOLOR CIEMNY GRAFIT
PRYSZNIC WRAŻEŃ
PRYSZNIC Z DYSZAMI
LÓD
SAUNA INFRARED
SIEDZISKA DRZEWNE
BIOSAUNA
SAUNA PAROWA
SAUNA FIŃSKA
PIEC
POM. TECHN.
GROTA LODOWA
STUDNIA LODOWA
JACUZZI
MICROSALT
ZAPLECZE
PRZEBIERALNIA
LAWECZKA W PRZEBIERALNI
LEGENDA:
1 TABLICZKA SZKLANA Z GRAWEROWANĄ NAZWĄ SAUNY
2 WIESZAKI
3 DRZWI SZKLANE
4 DRZWI SZKLANE MATOWE
5 PODSIETLENIE PIONOWE ŚCIANY
KAMIENIE:
K1 KAMIEŃ KWARCYT BIAŁY, FAKTURA NATURALNA
K2 KAMIEŃ PÓŁSZLACHETNY PODŚWIETLONY LED NP. AGATA AZZURRA B
POSADZKI:
P6 ATLAS CONCORDE BRAVE KOLOR: GREY MATT 30x60 CM
P7 ATLAS CONCORDE ETIC KOLOR: ROVERE VENICE 15x90cm
M8 MOZAIKA ANTYPOŚLIZGOWA EZZARI ANTI BIAŁA 2,5x2,5cm
ŚCIANY:
M1 MOZAIKA SZKLANA EZZARI MELANŻ CIEMNOWANY GRAFIT CM-17
M2 MOZAIKA SZKLANA EZZARI CIEMNY GRAFIT 2501-B (Z PALETY MOZAIKI M1) GRAFIT CM-17
M9 MOZAIKA SZKLANA KLAFS NOVELLO STANDARD, BIAŁO-SZARA
M10 MOZAIKA SZKLANA KLAFS ORTE, CZARNO-SZARA
M4 ATLAS CONCORDE ETIC KOLOR: ROVERE VENICE 15X90CM
S10 ATLAS CONCORDE BRAVE KOLOR: GREY MOSAIC (CEGIEŁKA) 30.5x30.5 CM
U W A G I
W czasie wykonywania elementów architektury wnętrz należy wykorzystywać wszystkie projekty części wykonawczej opracowania.
Rysunki architektury wnętrz należy rozpatrywać z rysunkami wszystkich branż. W razie niezgodności poinformować Projektanta w trybie nadzoru autorskiego.
1. Wszystkie nie opisane ściany wykończone tynkiem cementowo–wapiennym, szpachlowane gładzią gipsową i malowane farbą kolor biały
2. W pomieszczeniach basenu oraz we wszystkich innych mokrych stosować płytki w klasie B.
W miejscach szczególnie zagrożonych poślizgnięciem się stosować płytki w klasie C (jak na rysunku)
3.Elementy wyposażenia sanitarnego tyou dozownikii mydła, uchwyty, na papier, wieszaki wg opisu technicznego
4. Wszystkie połączenia płytek w narożnikach przez szlifowanie do zaokrąglenia w "overlewlekk" lub innego wyniklowego kąta
WZÓR SZKLANYCH PŁYTEK np. FABBIAN TWORZĄCYCH PARAWAN OD WIATROŁAPU, BIAŁE SZKŁO PRZEDZIERNE
Z1
PROJEKT WYKONAWCZY
Piotr Dominczak & Mariusz Szczuraszek PRACOWNIA ARCHITEKTONICZNA
data: LISTOPAD 2016.
KRYTA PŁYWALNIA W KĘPNIE
ul. WAŁKI MŁODYCH, 63-600 KĘPNO
dz. nr. 941/8, 941/9, 942/5, 942/8, 943/2, 944/2, 1518/2, 1519/1, 941/11, 941/12, 942/7, 942/8, 943/3, 944/3, 1521/11
jedn. ewid. 300803_4 Kępno, obręb 0001 miasto Kępno
rys. nr AW21
ZESPÓŁ SPA - RZUT
skala: 1:50
BRANŻA PROJEKT WNĘTRZ
PROJEKTANT ARCHITEKTURY mgr inż. arch. Piotr Dominczak UAN–7342–98/92
mgr inż. arch. Mariusz Szczuraszek nr ewid. 9/99/DUW