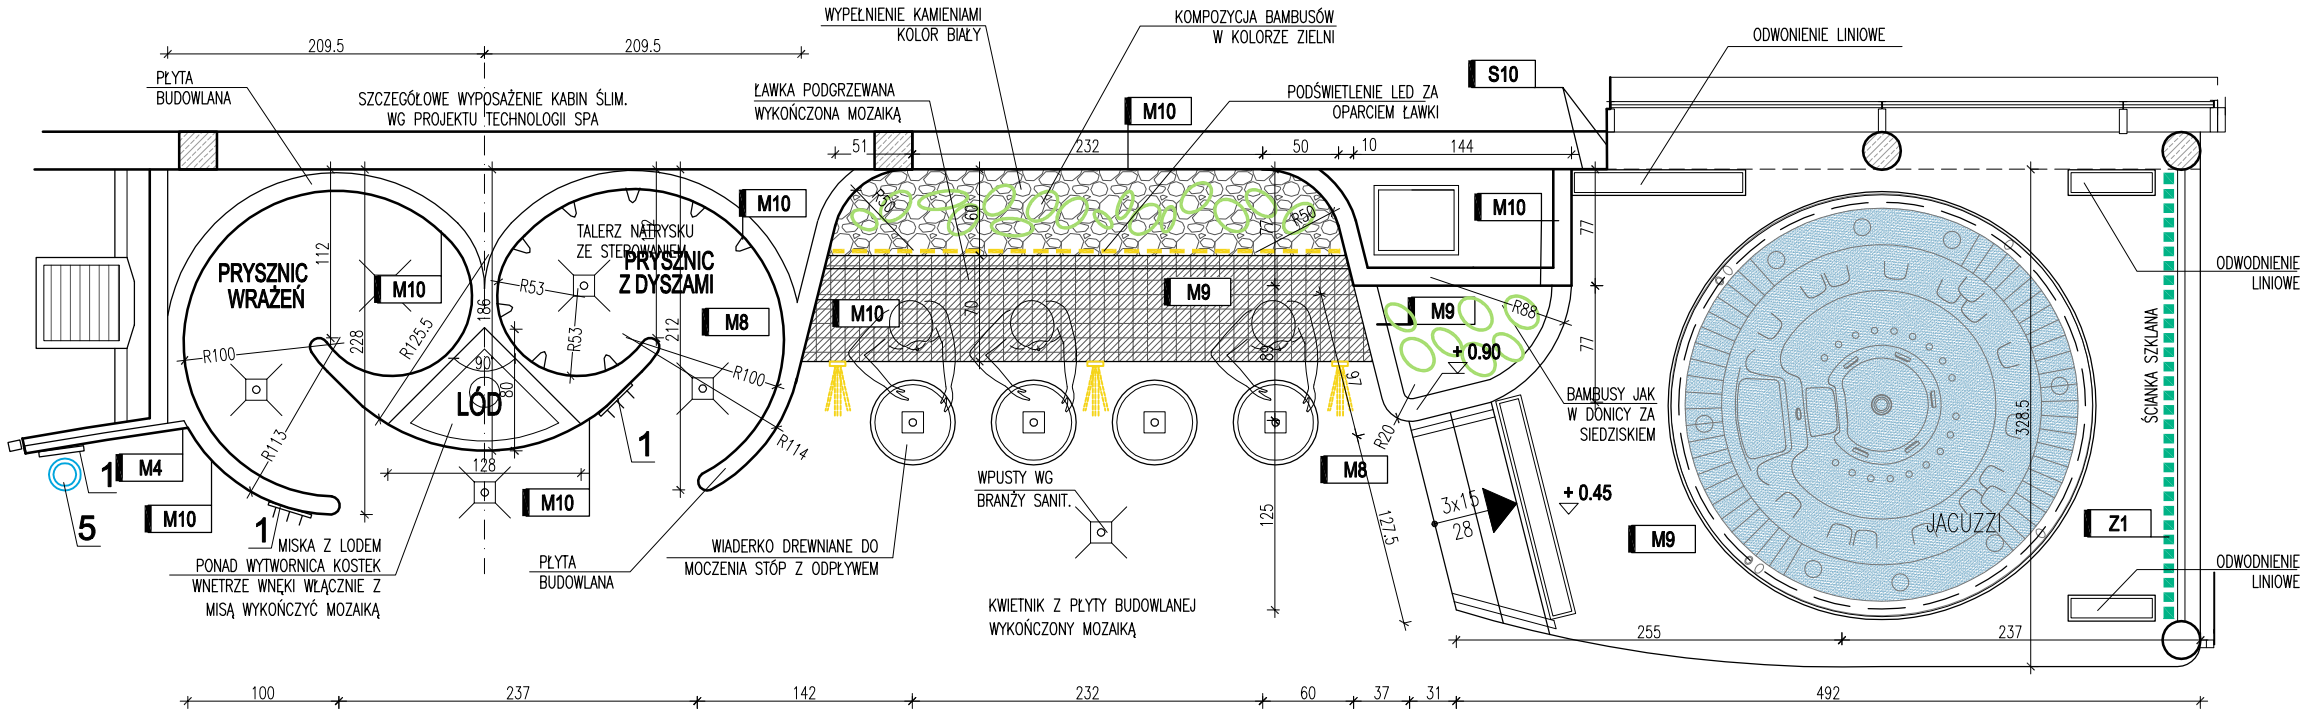

PROJEKT WYKONAWCZY

Piotr Dominiczak & Mariusz Szczuraszek
PRACOWNIA ARCHITEKTONICZNA

data: LISTOPAD 2016r.

KRYTA PŁYWALNIA W KĘPNIE
ul. WALKI MŁODYCH, 63-600 KĘPNO
dz. nr. 941/8, 941/9, 942/5, 942/6, 943/2, 944/2, 1518/2, 1519/1, 941/11, 941/12, 942/7, 942/8, 943/3, 944/3, 1521/11
jedn. ewid. 300803_4 Kępno, obręb 0001 miasto Kępno

rys. nr **AW24**

ZESPÓŁ PRYSZNICOWY PRZY JACUZZI
RZUT

skala 1:50

BRANŻA	PROJEKT WNĘTRZ
PROJEKTANT ARCHITEKTURY	mgr inż. arch. Piotr Dominiczak UAN–7342–98/92 mgr inż. arch. Mariusz Szczuraszek Nr ewid. 9/99/DUW