

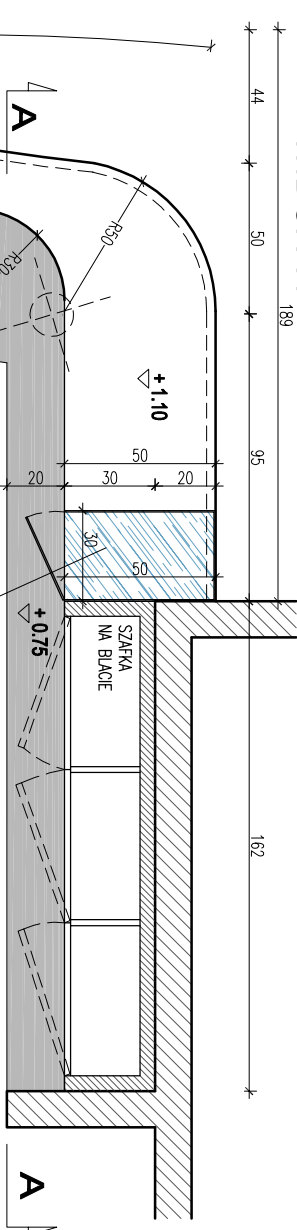


PRZEKRÓJ A-A


WIDOK A

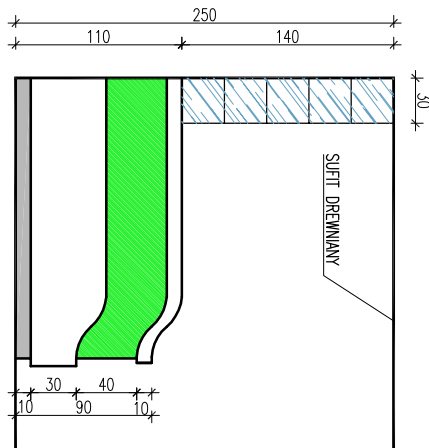

WIDOK B

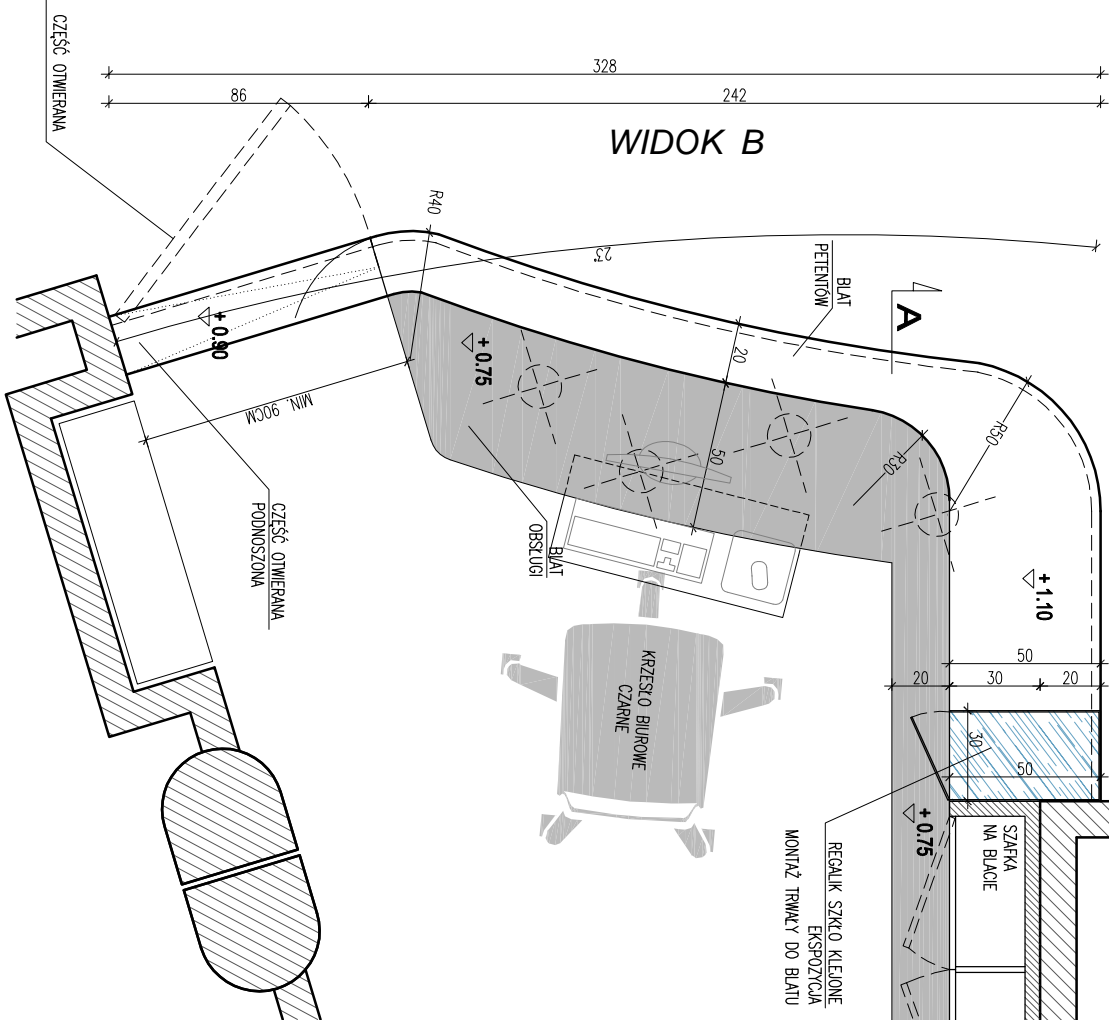

WIDOK A_1:50

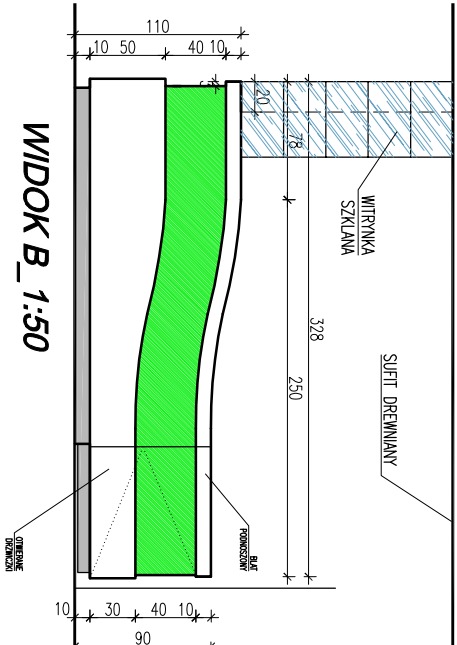

WIDOK B_1:50

LEGENDA:

- SKÓRA NATURALNA RAL 7024 (CIEMNY GRAFIT)
- CORIAN RAL 9003 (BIAŁY)
- PŁYTA HPL KOLOR RAL 7024 (CIEMNY GRAFIT)
- GRAFIKA: TURQUOISE FRESH ABSTRACT WATER DROPS
- BACKGROUND #69382626 ZABEZPIECZONA SZYBĄ
- SZKŁO GIĘTE BEZPIECZNIE PRZED WYKONANIEM NADRUKÓW NA
- NALEŻY PRZYGOTOWAĆ ICH PROJEKT Z ZACHOWANIEM
- CIĄGŁOŚCI WZORU I PRZEDSTAWIĆ DO AKCEPTACJI PROJEKTANT.
- PRZEKRÓJ MEBLA

UWAGA:

1. PRZESTAWIONY RYSUNEK JEST RYSUNKIEM POGŁADOWY PREZENTUJĄCYM BRYŁę MEBLA
2. PRZED WYKONANIEM NALEŻY PRZYGOTOWAĆ RYSUNKI WARSZTATOWE

PROJEKT WYKONAWCZY

Piotr Dominiczak & Mariusz Szczuraszek
PRACOWNIA ARCHYTEKTONICZNA

KRYTA PŁYWAŁNIA W KĘPNIE
ul. WALKI MŁODYCH, 63-600 KĘPNO
dz. nr. 941/8, 941/9, 942/5, 942/6, 943/2, 944/2, 151/82, 151/91,
941/11, 941/12, 942/7, 942/8, 943/3, 944/3, 1521/11
jedn. ewid. 300803_4 Kęпно, obręb 0001 miasto Kęпно

LADA RECEPCYJNA SPA

Skala
1:50

PROJEKT WNĘTRZ

PROJEKTANT
ARCHITEKTURY

mgr inż. arch. Piotr Dominiczak
UAN-7342-98/92
mgr inż. arch. Mariusz Szczuraszek
Nr ewid. 9/99/DUW

mgr inż. arch. Piotr Dominiczak
UAN-7342-98/92
mgr inż. arch. Mariusz Szczuraszek
Nr ewid. 9/99/DUW