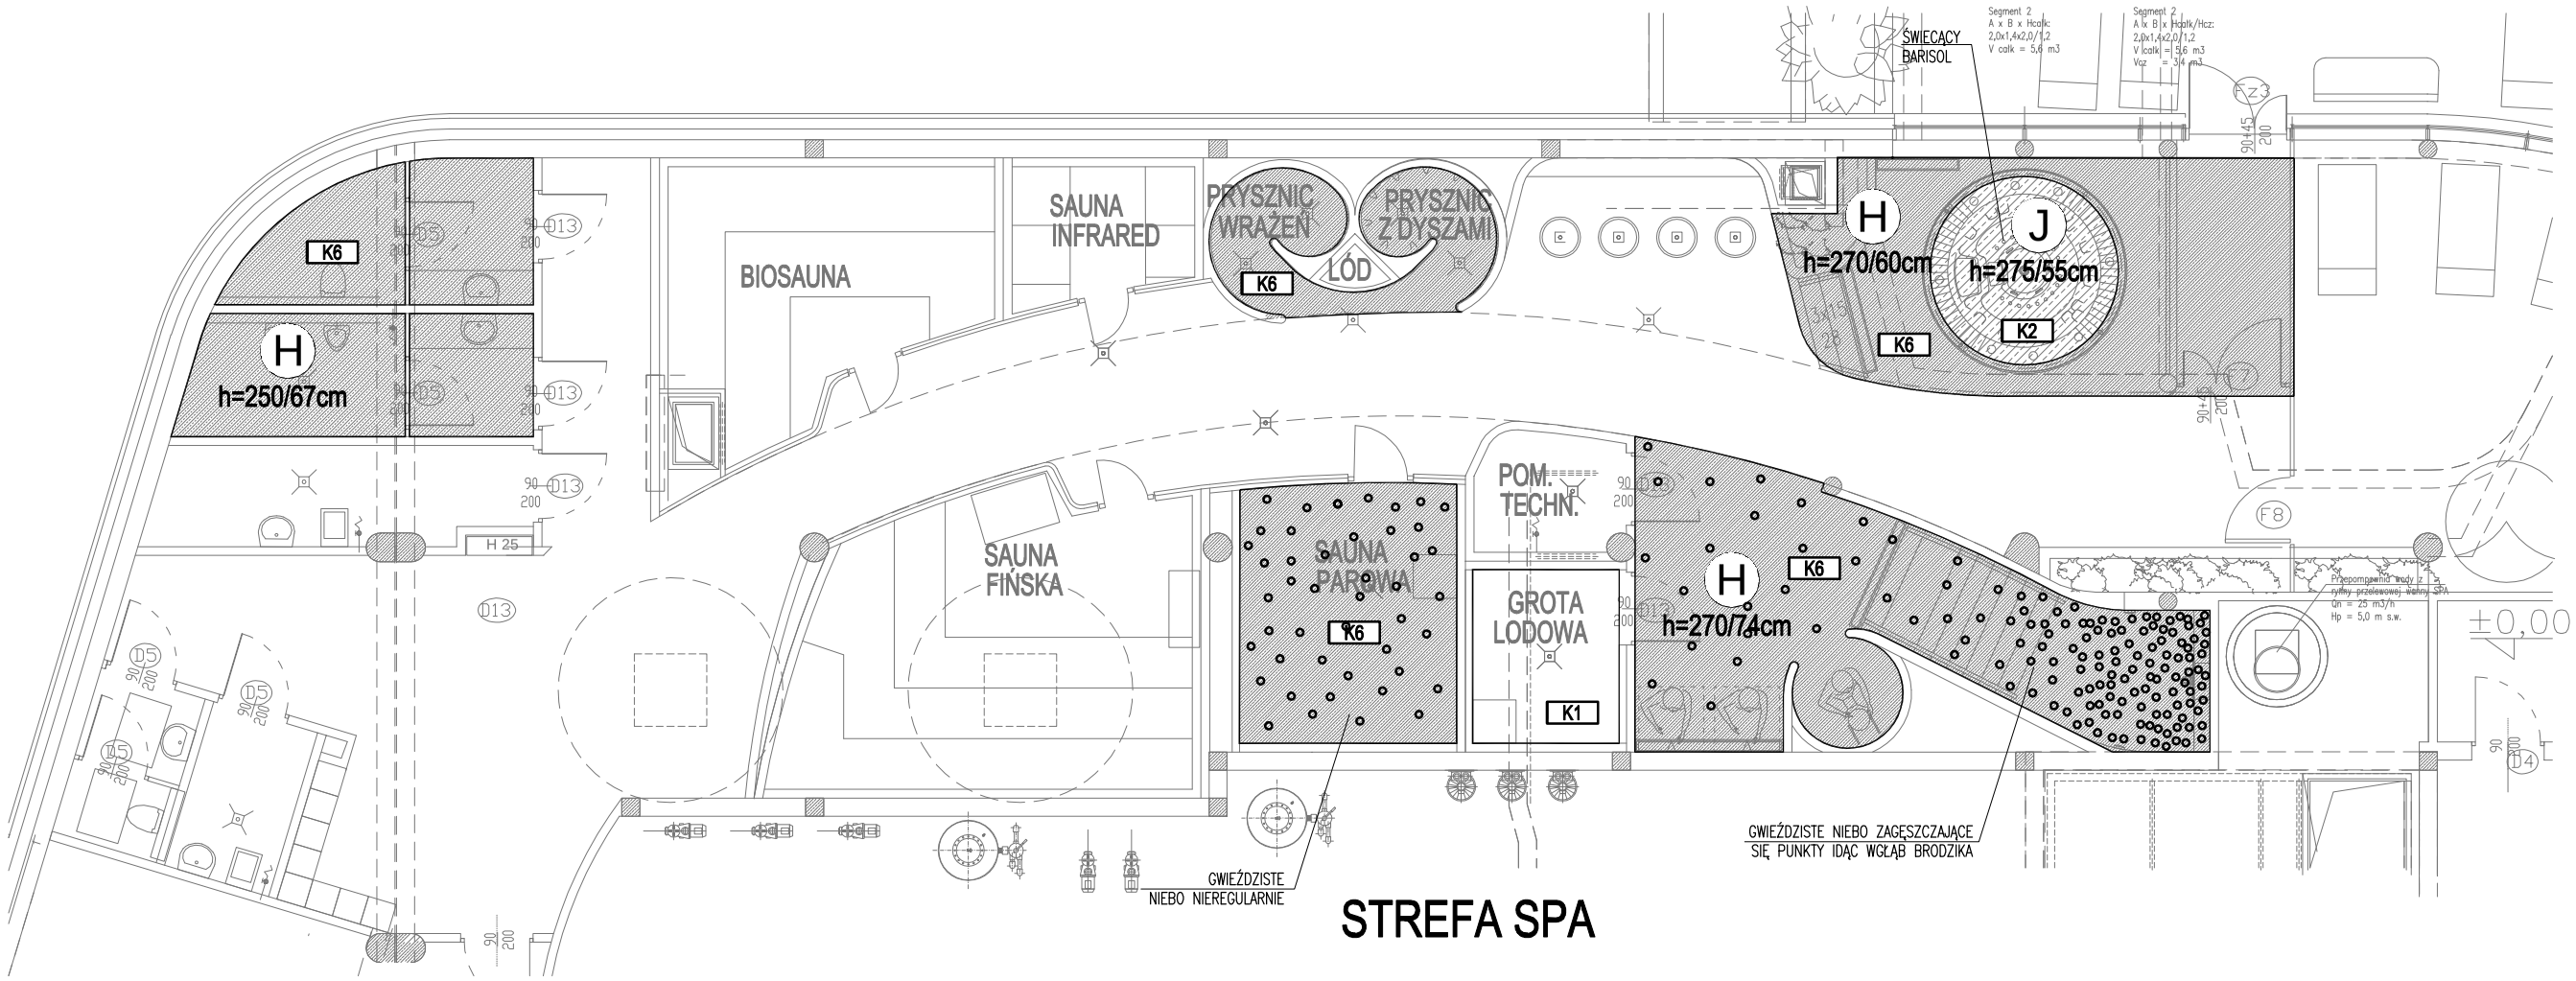

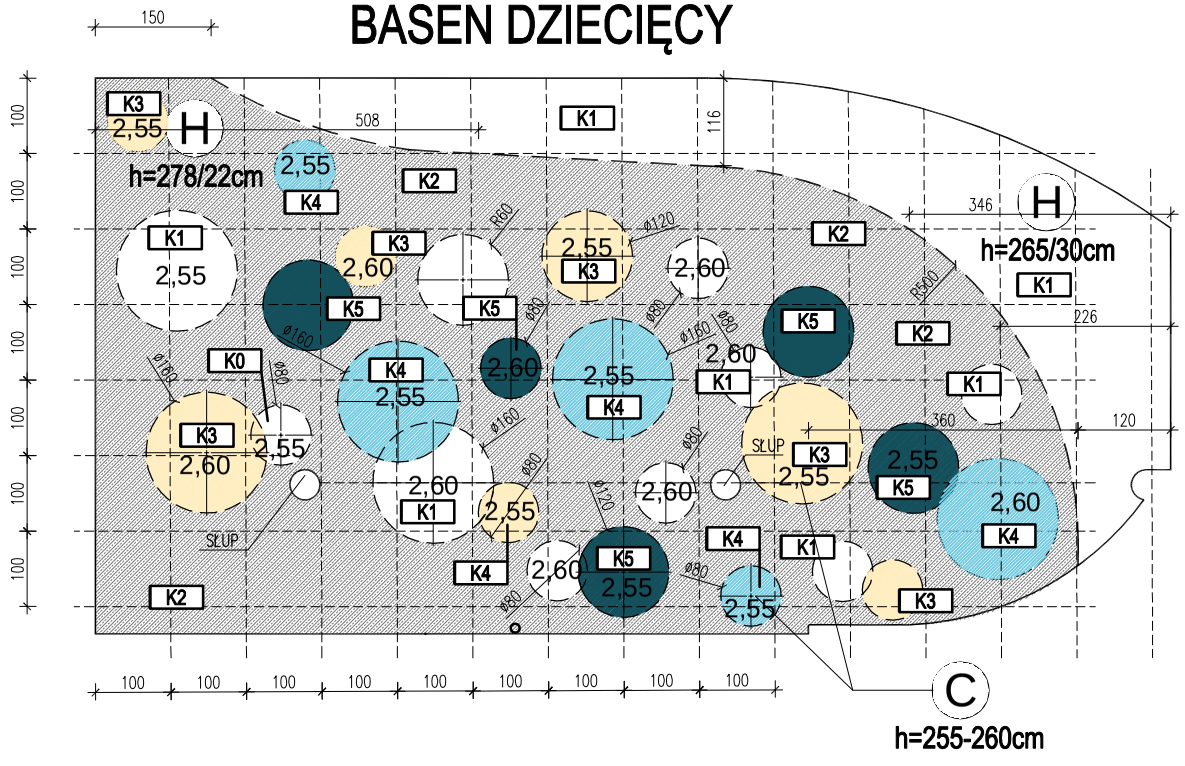

LEGENDA SUFITY:

C	PANELE PODWIESZANE, DŹWIĘKOCHŁONNE Z WEŁNY SZKLANEJ, PUNKTOWY-WYSPOWY konstrukcja nośna -cięgna, np. ECOPHON SOLO RECTANGLE / CIRCLE wymiary: / Ø80cm, Ø120cm, Ø160cm
H	PŁYTA WŁÓKNO-CEMENTOWA KLEJONA LUB NA RUSZCIE AMTYKOROZYJNYM FARBA WYSOKIEJ JAKOŚCI, WODOODPORNA, ZMYWALNA, AKRYLOWO - LATEKSOWAKOLOR NCS S-0500N (TYTANOWA BIEL)
J	SUFIT NAPINANY NP. "BARISOL" PODŚWIETLONY LISTWAMI WODOODPORNYMI LED KLEJONYMI DO SUFITU CO 15CM NA POWIERZCHNI WIĘKSZEJ NIŻ 20CM NIŻ OBWÓD BARISOLU

KOLORYSTYKA SUFITÓW:

K1	NCS S 0500-N (BIAŁY)
K2	NCS S2000-N (JASNY SZARY)
K3	NCS S0580-Y10R (ŻÓŁTY)
K4	NCS S 1020-B40G (JASNY TURKUS)
K5	NCS S2040-B50G (CIEMNY TURKUS)
K6	NCS S4502-B (CIEMNY SZARY)

UWAGA:
GDY NIE PODANO KOLORU: NALEŻY PRZYJĄĆ NCS S 0500-N (BIAŁY)

PROJEKT WYKONAWCZY

Piotr Dominiczak & Mariusz Szczuraszek
PRACOWNIA ARCHITEKTONICZNA

data: LISTOPAD 2016r.

KRYTA PŁYWALNIA W KĘPNIE
ul. WALKI MŁODYCH, 63-600 KĘPNO
dz. nr. 941/8, 941/9, 942/5, 942/6, 943/2, 944/2, 1518/2, 1519/1, 941/11, 941/12, 942/7, 942/8, 943/3, 944/3, 1521/11
jedn. ewid. 300803_4 Kępno, obręb 0001 miasto Kępno

rys. nr **SW8**

KOLORYSTYKA SUFITÓW
BASEN DZIECIĘCY I STREFA SPA

skala 1:100

BRANŻA: ARCHITEKTURA WNETRZ

PROJEKTANT ARCHITEKTURY: mgr inż. arch. Piotr Dominiczak UAN-7342-98/92; mgr inż. arch. Mariusz Szczuraszek Nr ewid. 9/99/DUW