




WIDOK 1 - 1

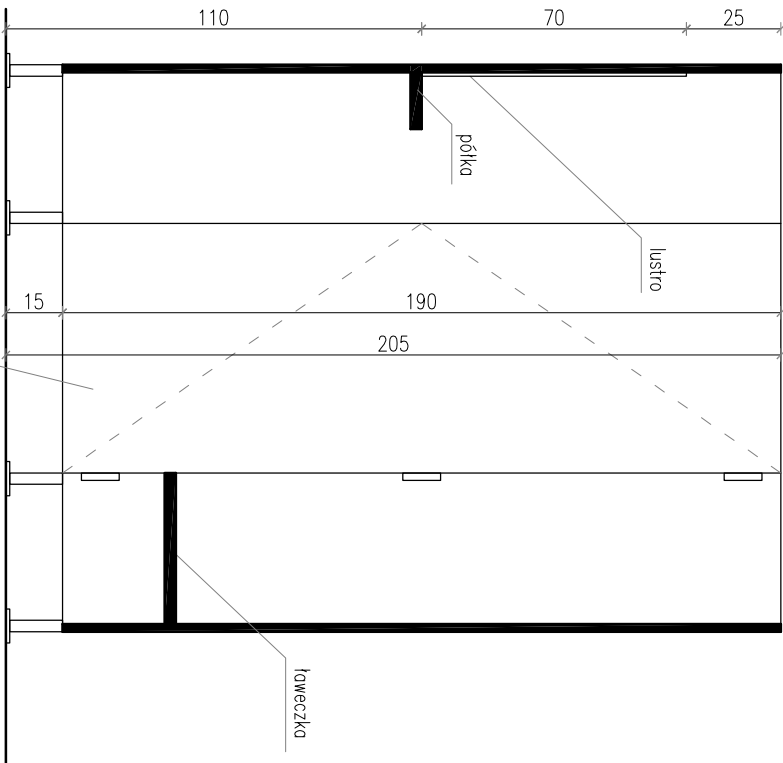

PRZEKRÓJ 2 - 2

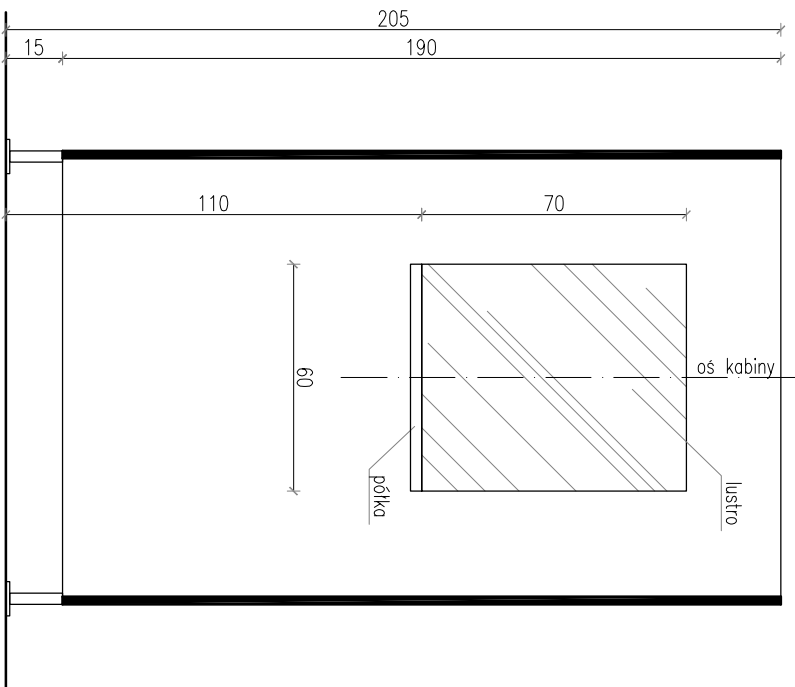

PRZEKRÓJ 3 - 3

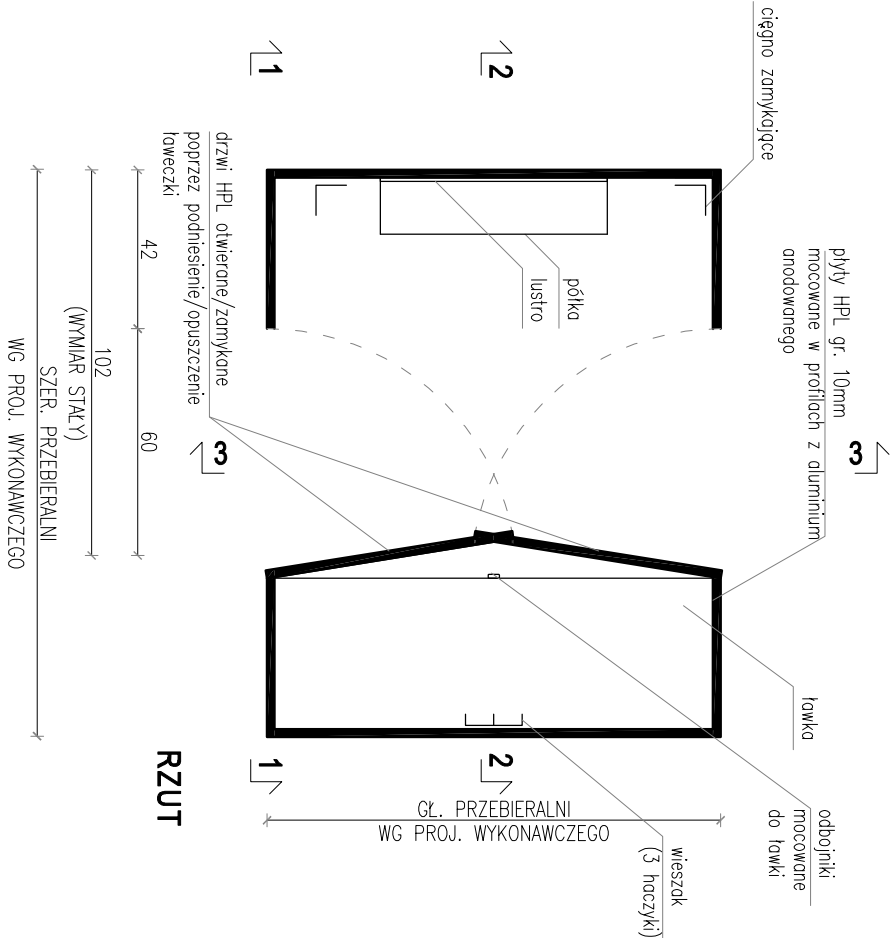


## DETAL KABINY PRZEBIERALNI

**U W A G I**

Prezentowana przebieżność obrazuje wyposażenie i idę, wymiary kabiny należy dostosować do podanych w projekcie rysunki architektury wnętrz rozprawy z rysunkami wszystkich branz. W razie niezgodności poinformować Projektanta w trybie nadzoru autorskiego.

## PROJEKT WYKONAWCZY

	<b>Piotr Dominiczak &amp; Mariusz Szczuraszek</b> PRACOWNIA ARCHITEKTONICZNA	data: LISTOPAD 2016r.
<b>KRYTA PŁYWALNIA W KĘPNIE</b>	ul. WALKI MŁODYCH, 63-600 KĘPNO dz. nr. 941/8, 941/9, 942/5, 942/6, 943/2, 944/2, 1518/2, 1519/1, 941/11, 941/12, 942/7, 942/8, 943/3, 944/3, 1521/11 jedn. ewid. 300803_4 Kępn, obręb 0001 miasto Kępn	rys. nr <b>AW3</b>

## DETAL KABINY PRZEBIERALNI

Skala  
1:20

BRANŻA	PROJEKT WNĘTRZ
PROJEKTANT ARCHITEKTURY	mgr inż. arch. Piotr Dominiczak UAN-7342-98/92 mgr inż. arch. Mariusz Szczuraszek Nr ewid. 9/99/DUW
	