
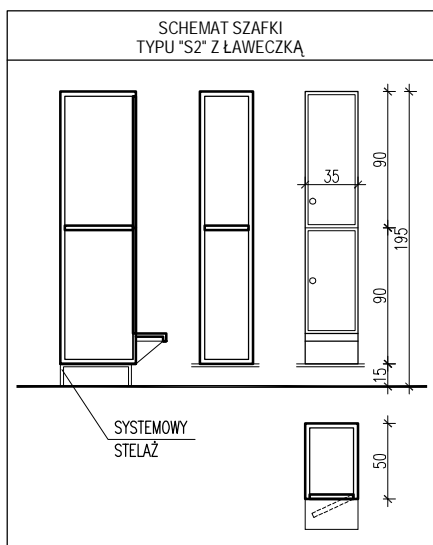


POM. 0.16 i 0.18 - SZATNIE PRACOWNIKÓW

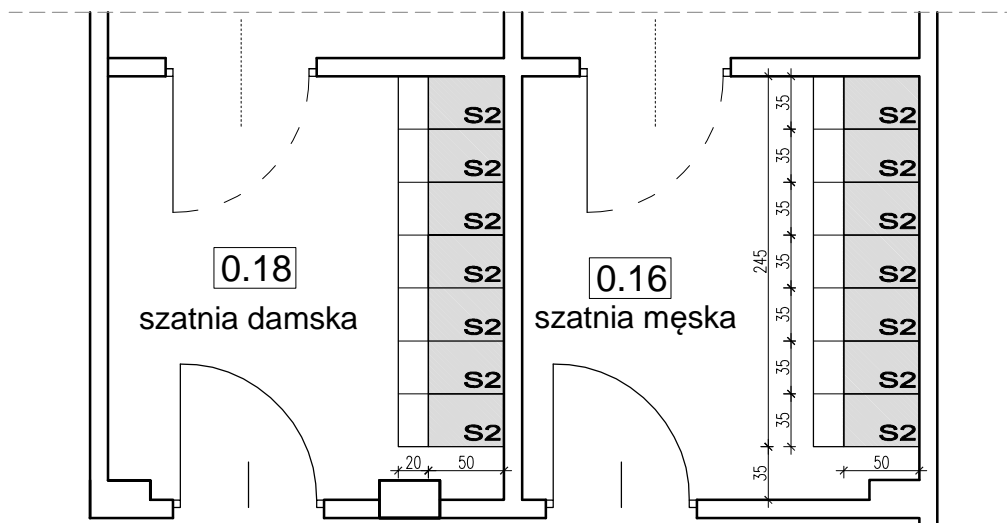

SZAFKI ZESTAWIENIE

POM. 0.16 SZATNIA DAMSKA (PRACOWNICZA)

S2	szafa ubraniowa, podwójna typu „S” z ławeczką, z blachy, na systemowym stelażu, zamek na klucz z mechanizmem ryglującym drzwi w 3. punktach, konstrukcja monolityczna, drzwi osadzone na zawiasach schowanych w obudowie, komory wyposażone w drążek wraz z haczykami do zawieszania odzieży oraz lustro, wym. poj. modułu „słupka” 500/350/1800mm, kolor RAL 7024	7
----	--	---

POM. 0.18 SZATNIA DAMSKA (PRACOWNICZA)

S2	szafa ubraniowa, podwójna typu „S” z ławeczką, z blachy, na systemowym stelażu, zamek na klucz z mechanizmem ryglującym drzwi w 3. punktach, konstrukcja monolityczna, drzwi osadzone na zawiasach schowanych w obudowie, komory wyposażone w drążek wraz z haczykami do zawieszania odzieży oraz lustro, wym. poj. modułu „słupka” 500/350/1800mm, kolor RAL 7024	7
----	--	---

PROJEKT WYKONAWCZY



Piotr Dominiczak & Mariusz Szczuraszek
PRACOWNIA ARCHITEKTONICZNA

data:
LISTOPAD 2016r.

KRYTA PŁYVALNIA W KĘPNIE

ul. WALKI MŁODYCH, 63-600 KĘPNO
dz. nr. 941/8, 941/9, 942/5, 942/6, 943/2, 944/2, 1518/2, 1519/1, 941/11, 941/12, 942/7, 942/8, 943/3, 944/3, 1521/11
jedn. ewid. 300803_4 Kępno, obręb 0001 miasto Kępno

rys. nr

AW4

SZAFKI - SZATNIE PRACOWNIKÓW POM. NR 0.16, 0.18

skala
1:50

BRANŻA

PROJEKT WNĘTRZ

PROJEKTANT
ARCHITEKTURY

mgr inż. arch. Piotr Dominiczak
UAN-7342-98/92
mgr inż. arch. Mariusz Szczuraszek
Nr ewid. 9/99/DUW

Prac.
2016