




BALUSTRADA  
TYP 4B

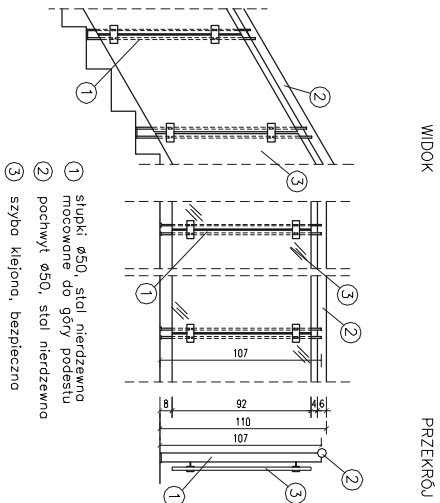


BALUSTRADA  
TYP 4A

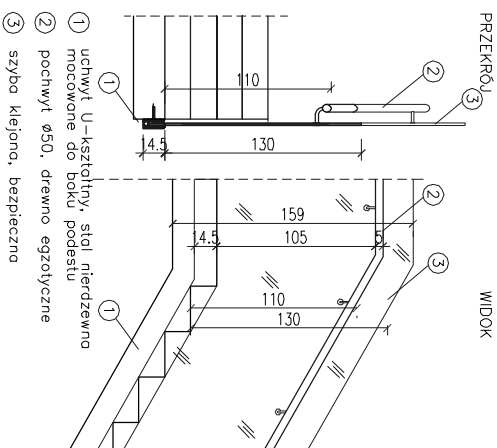


BALUSTRADA  
TYP 4

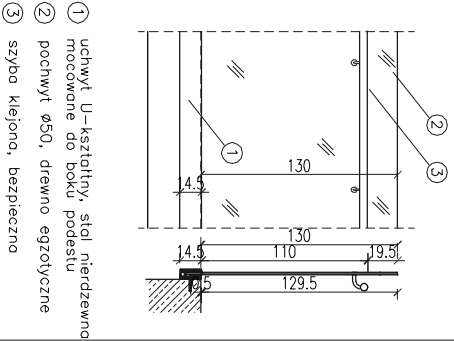


BALUSTRADA TYP 3  
KLATKA TECHNICZNA

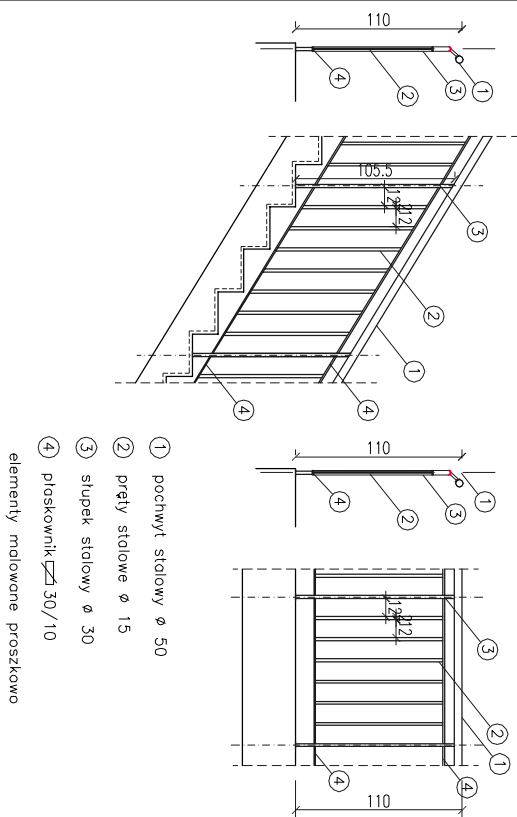


BALUSTRADA  
TYP 2

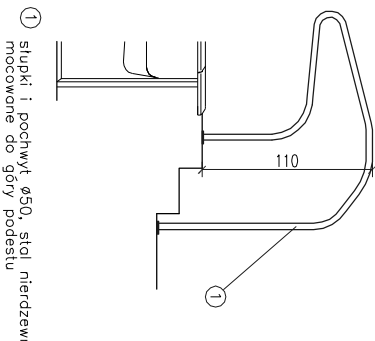


BALUSTRADA  
TYP 1

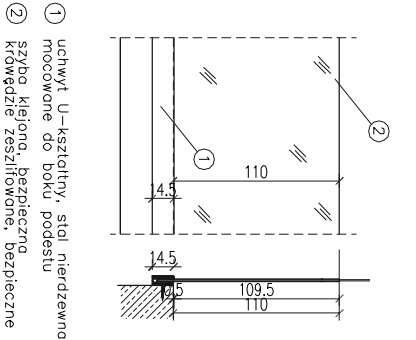


POCHWYT TYP 1

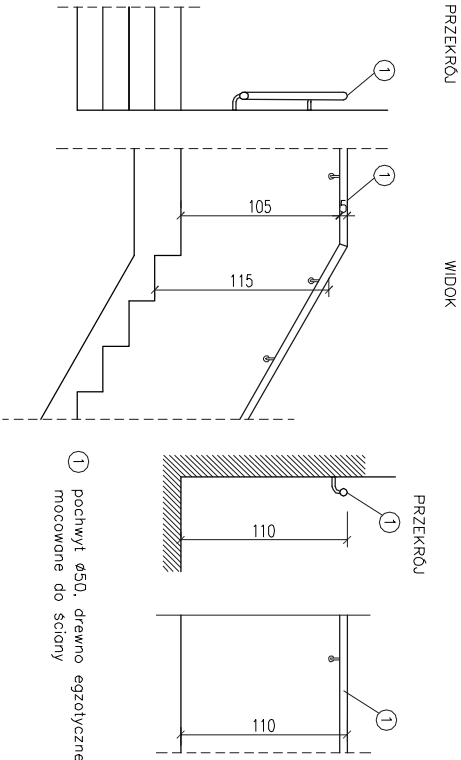


POCHWYT TYP 1A  
KLATKA TECHNICZNA

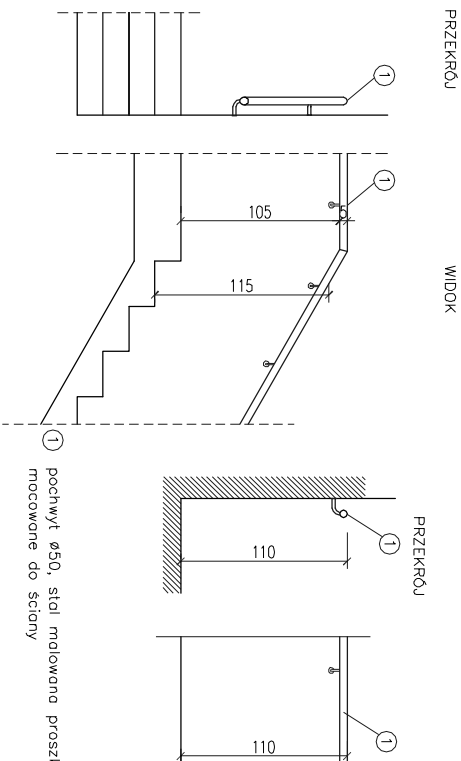


BALUSI KADA  
TYP 5A

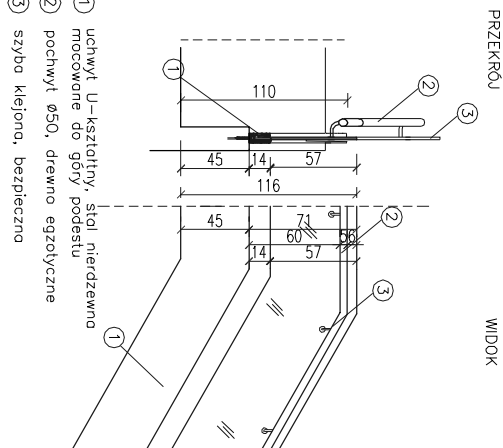


BALUSI KADA  
TYP 5

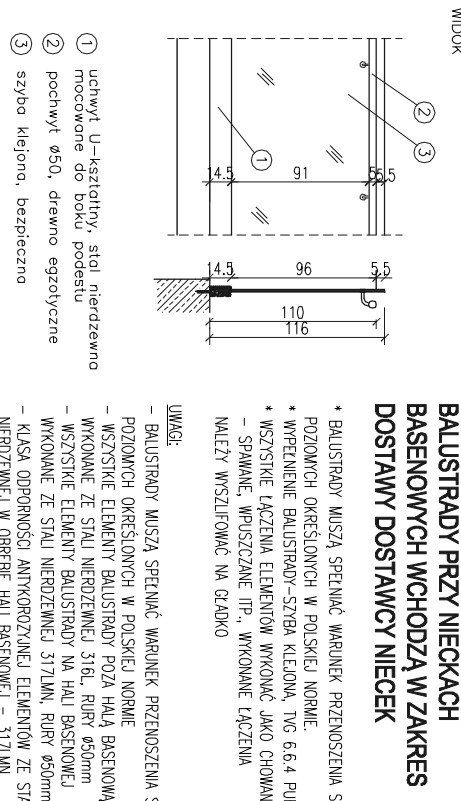


POCHWYT TYP 2A

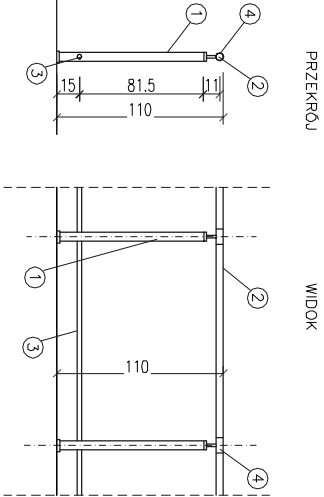


POCHWYT TYP 2

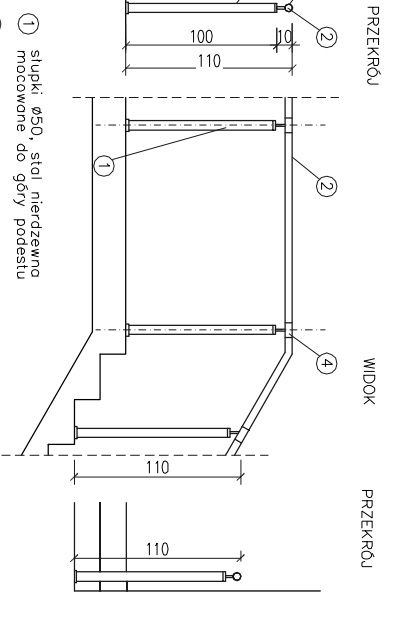

POCHWYT TYP 3

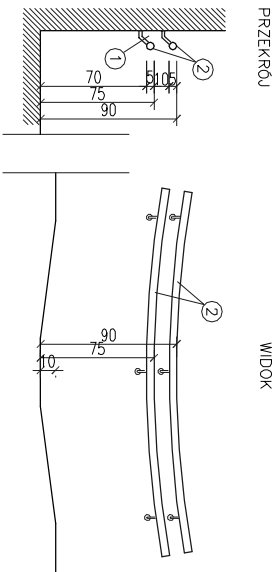

POCHWYT TYP 4

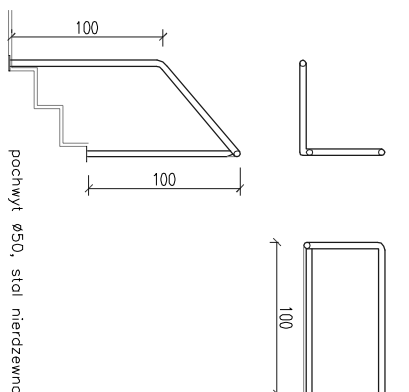

|   |                       |
|---|-----------------------|
| <b>PROJEKT WYKONAWCZY</b>   |                       |
|  Piotr Dominiśzak & Marcin Szczęsny<br>FIRMA ARCHYTEKTONICZNA   | data: listopad 2016r. |
| <b>KRYTA PŁYWALNIA W KĘPNIE</b><br>ul. WALKI WŁOCHÓW 83-600 KĘPNO<br>dz. nr. 94/18, 94/18, 94/25, 94/26, 94/32, 94/42, 1618/2, 1618/1, 94/1/1, 94/1/2, 94/2/7, 94/2/8, 94/3/3, 94/4/3, 1621/1/1 jedn. ewid. 300803 4 kęпно, dniep 0001 miasto Kęпно | rys. nr. B5           |
| <b>BALUSTRADY</b>   | skala 1:50            |
| <b>RYСУNKI SZCZEGÓŁOWE</b>   |                       |
| BRANŻA   | ARCHITEKTURA          |
| PROJEKTANT ARCHITEKTURY mgr inż. arch. Piotr Dominiśzak   |                       |
| mgr inż. arch. Marcin Szczęsny   |                       |
| mgr inż. arch. Marcin Szczęsny   |                       |
| Nr ewid. 9/89/DUW   |                       |