MAPA SYTUACYJNO-WYSOKOŚCIOWA

1:500

m. Kępno

Ks.rob – 242/95

OOG – 1120/95

działka : 1521/1

pow. 2,4652 ha

wł. Gmina i Miasto Kępno

178 619-110/95

WYKONAŁ: ZAKŁ. USŁUG GEO.-KART. S.C. w KĘPNIE

inż. J. TRZMIEL

uzupełniono

Ks.rob. 173/96

OOG. – 453/96

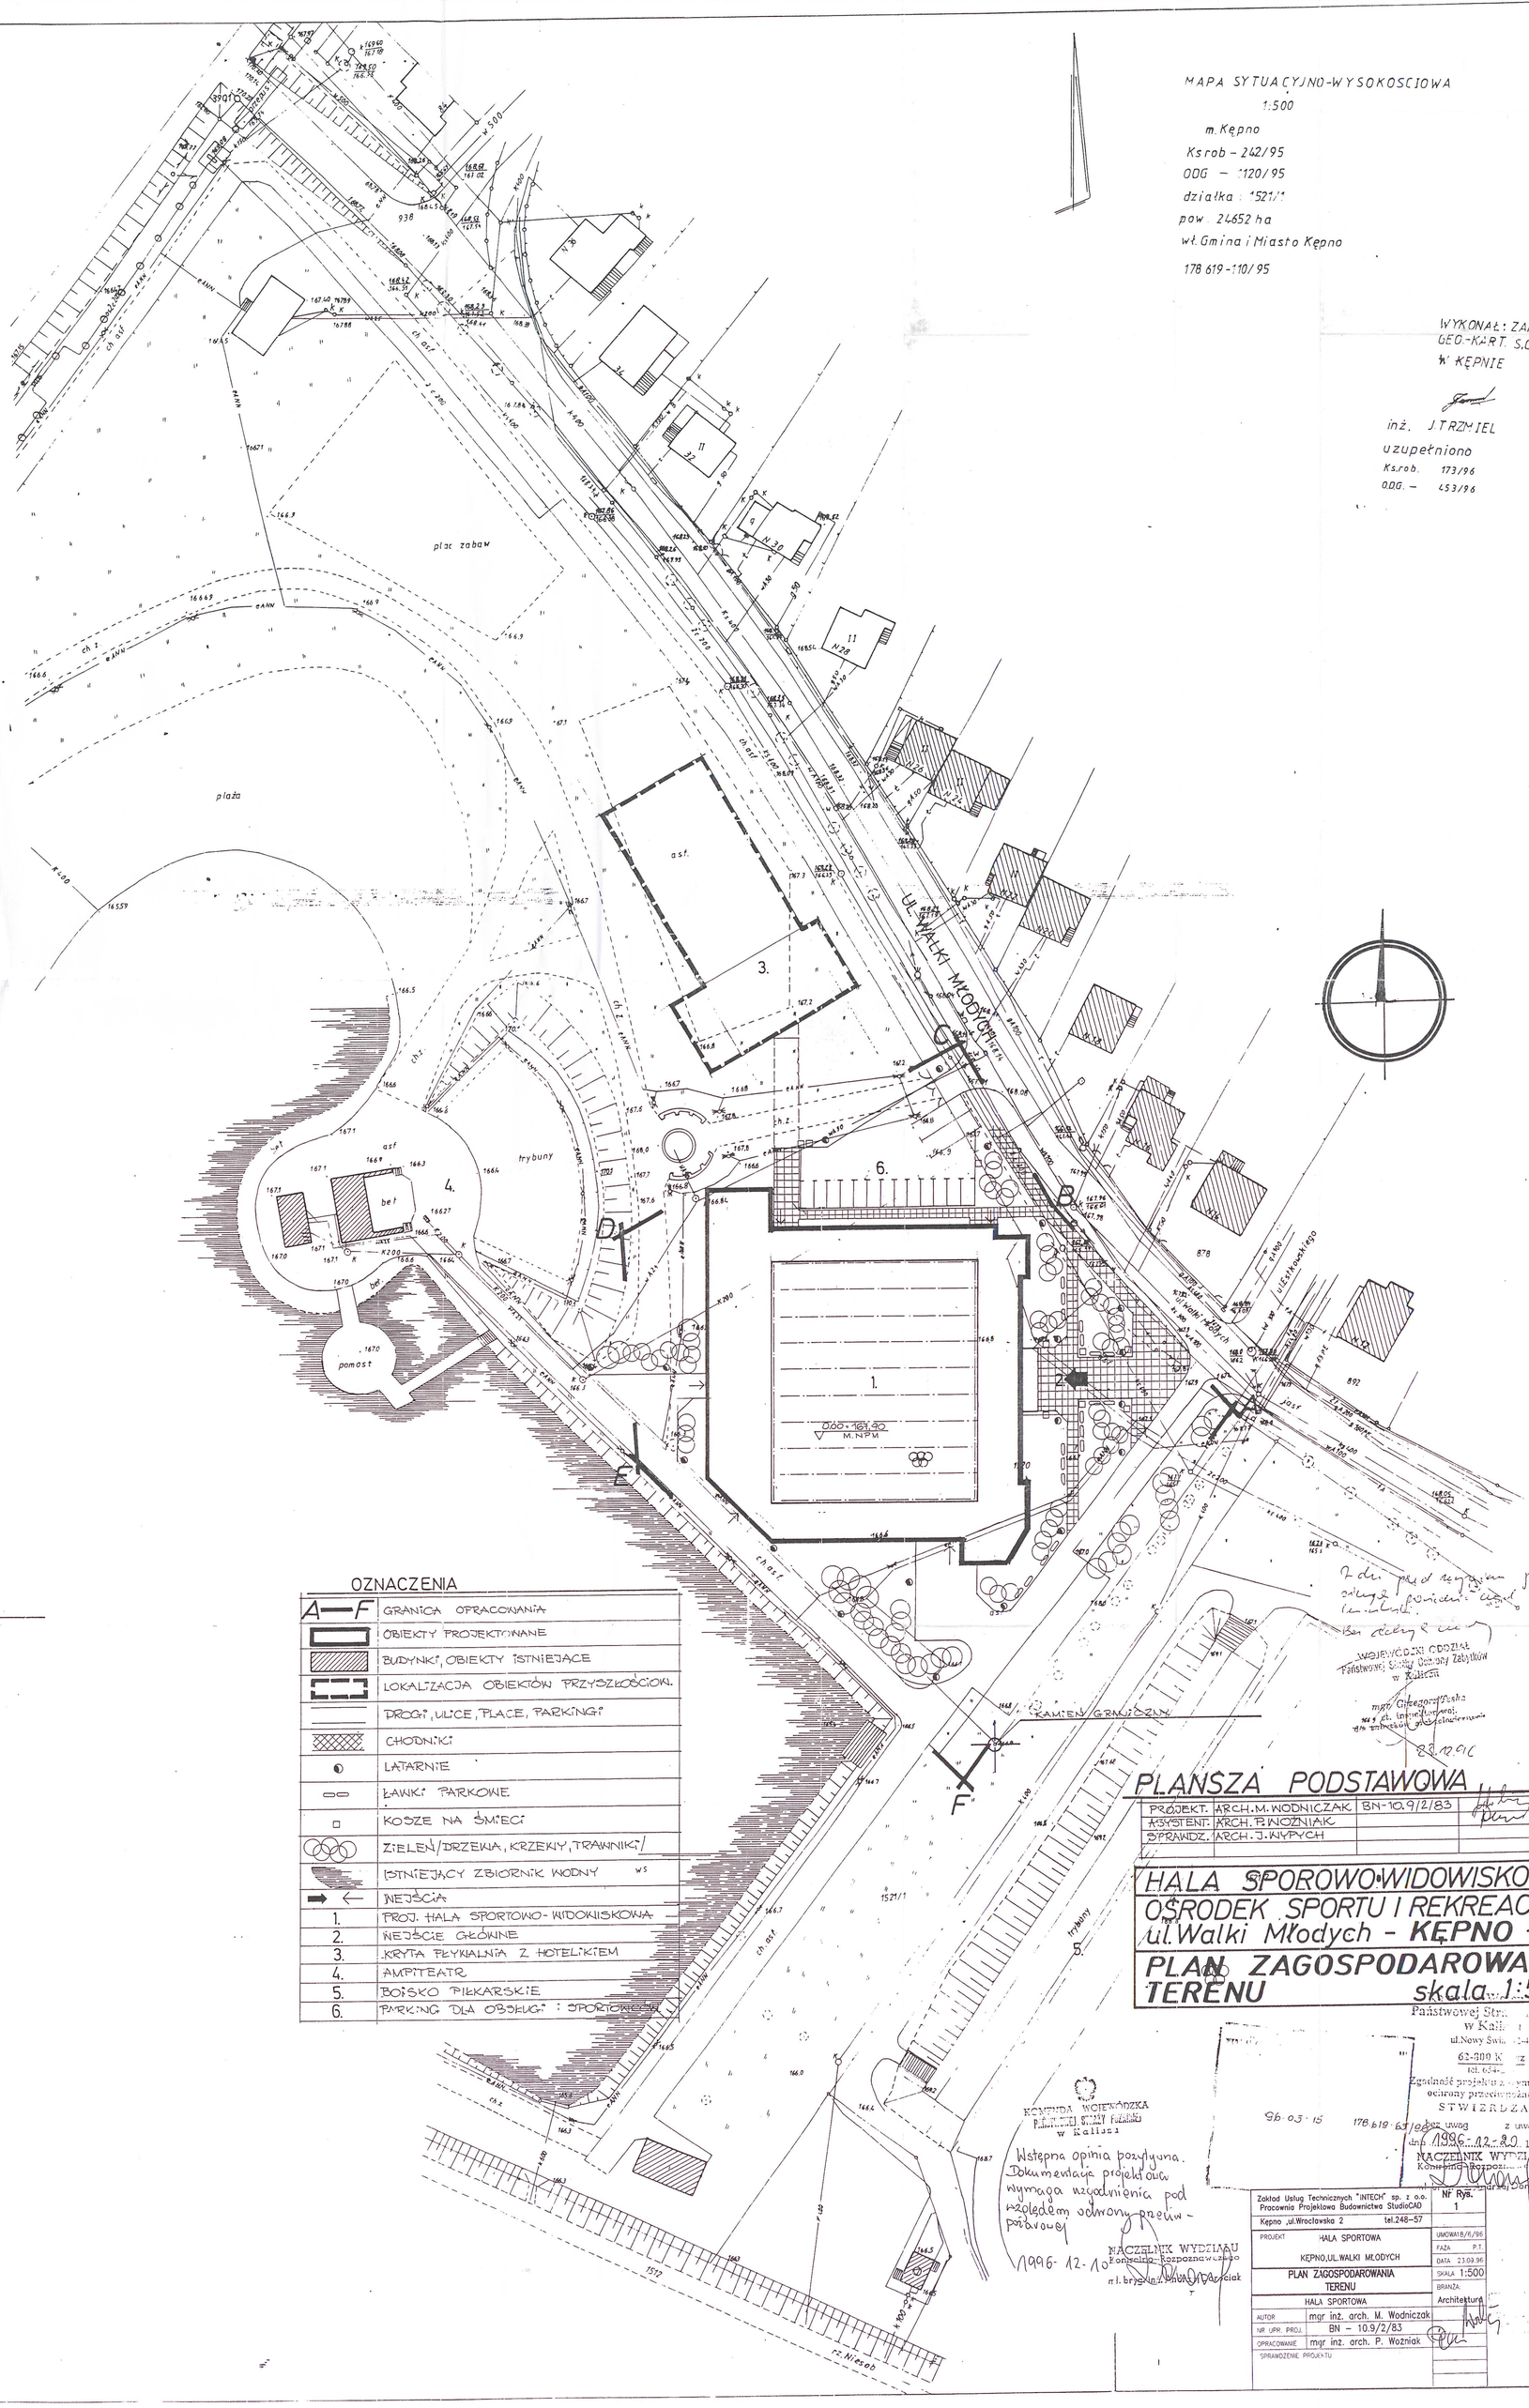

OZNACZENIA

A—F	GRANICA OPRACOWANIA
	OBIEKTY PROJEKTOWANE
	BUDYNKI, OBIEKTY ISTNIEJĄCE
	LOKALIZACJA OBIEKTÓW PRZYSZŁOŚCIOWI.
	DROGI, ULICE, PLACE, PARKINGI
	CHODNIKI
	LATARNIE
	ŁAWKI PARKOWE
	KOSZE NA ŚMIECI
	ZIELEŃ/DRZEWA, KRZEWY, TRAWNIKI/
	ISTNIEJĄCY ZBIORNIK WODNY WS
	WEJŚCIA
1.	PROJ. HALA SPORTOWO-WIDOWISKOWA
2.	WEJŚCIE GŁÓWNE
3.	KRYTA PŁYWALNIA Z HOTELIKIEM
4.	AMPITEATR
5.	BOISKO PIŁKARSKIE
6.	PARKING DLA OBSŁUGI I SPORTOWCÓW

PLANSZA PODSTAWOWA

PROJEKT.	ARCH. M. WODNICZAK	BN-10.9/2/83	
ASYSTENT.	ARCH. P. WOŹNIAK		
SPRAWDZ.	ARCH. J. WYPYCH		

HALA SPOROWO-WIDOWISKOWA
OŚRODEK SPORTU I REKREACJI
ul. Walki Młodych – KĘPNO –
PLAN ZAGOSPODAROWANIA TERENU

skala 1:500

WOJEWÓDZKI ODDZIAŁ Państwowej Służby Ochrony Zabytków w Kaliszu

mgr Grzegorz Mska
st. inspektor wojewódzki
dla zabytków archeologicznych

28.12.96

KOMENDA WOJEWÓDZKA PAŃSTWOWEJ STRAŻY POŻARNEJ w Kaliszu

Wstępna opinia pozytywna. Dokumentacja projektowa wymaga uzgodnienia pod względem ochrony przeciwpożarowej

1996-12-10

NACZELNIK WYDZIAŁU Konserwacji Rozpoznawczego
mł. bryg. Andrzej Obrzejak

Państwowej Straży Pożarnej w Kaliszu
ul. Nowy Świat 44
62-800 Kalisz
tel. 654-...

Zgodność projektu z wymaganiami ochrony przeciwpożarowej

STWIERDZAM

bez uwag / z uwagami

dnia 1996-12-20 r.

NACZELNIK WYDZIAŁU Konserwacji Rozpoznawczego
mł. bryg. Andrzej Obrzejak

96.03.15 178 619-63/96

Zakład Usług Technicznych "INTECH" sp. z o.o. Pracownia Projektowa Budownictwa StudioCAD		Nr Rys. 1	
Kępno, ul. Wrocławska 2 tel. 248-57		UMOWA 18/E/96	
PROJEKT	HALA SPORTOWA	FAZA	P.T.
	KĘPNO, UL. WALKI MŁODYCH	DATA	23.09.96
	PLAN ZAGOSPODAROWANIA TERENU	SKALA	1:500
	HALA SPORTOWA	BRANŻA:	Architektura
AUTOR	mgr inż. arch. M. Wodniczak		
NR UPR. PROJ.	BN – 10.9/2/83		
OPRACOWANIE	mgr inż. arch. P. Woźniak		
SPRAWDZENIE PROJEKTU			

7.