


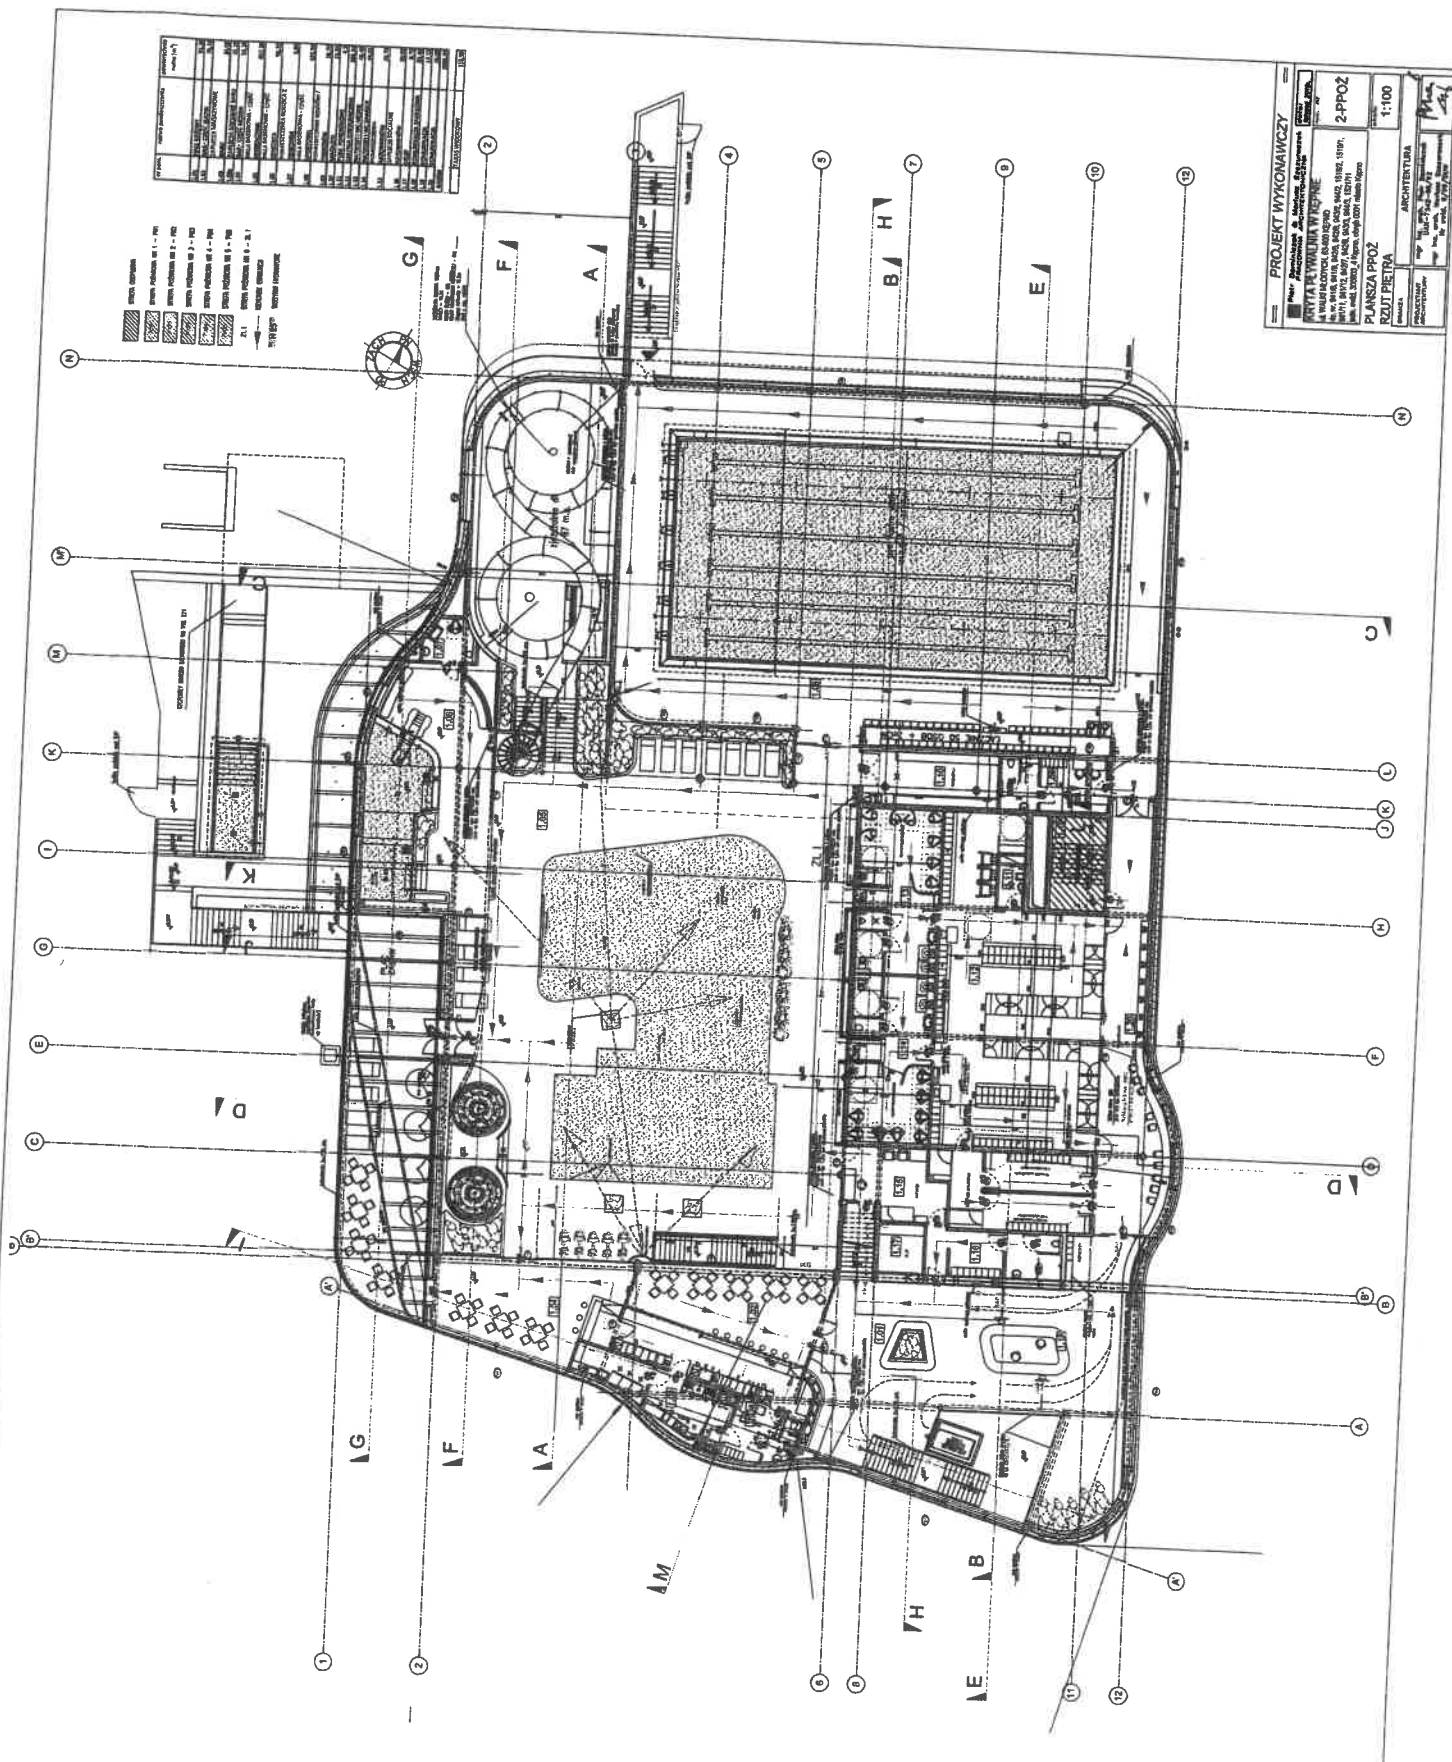

2

1.02	BAR - CZĘŚĆ SUCHA	76,13
1.03	ZAPLECZA MAGAZYNOWE BARU	24,08
1.03a	ZAPLECZA SOCIALNE BARU	12,25
1.04	BAR - CZĘŚĆ MOKRA	54,24

(F211)

1.04

Sufit z płyt mocowanych
na różnych wysokościach
ze swobodnym
przepływem powietrza

rura spustowa
przebieg w stropie

ruchoma
przegroda

STANOWISKO
INSTRUKTORA

1.02

Sufit z płyt mocowanych
na różnych wysokościach
ze swobodnym
przepływem powietrza

balus

E130

347


+3.69

R788.5

W8
opie

[Handwritten signature]

1.01	HALL KASOWY	93,28
1.02	BAR - CZĘŚĆ SUCHA	76,13
1.03	ZAPLECZA MAGAZYNOWE BARU	24,08
1.03a	ZAPLECZA SOCJALNE BARU	12,25
1.04	BAR - CZĘŚĆ MOKRA	54,24

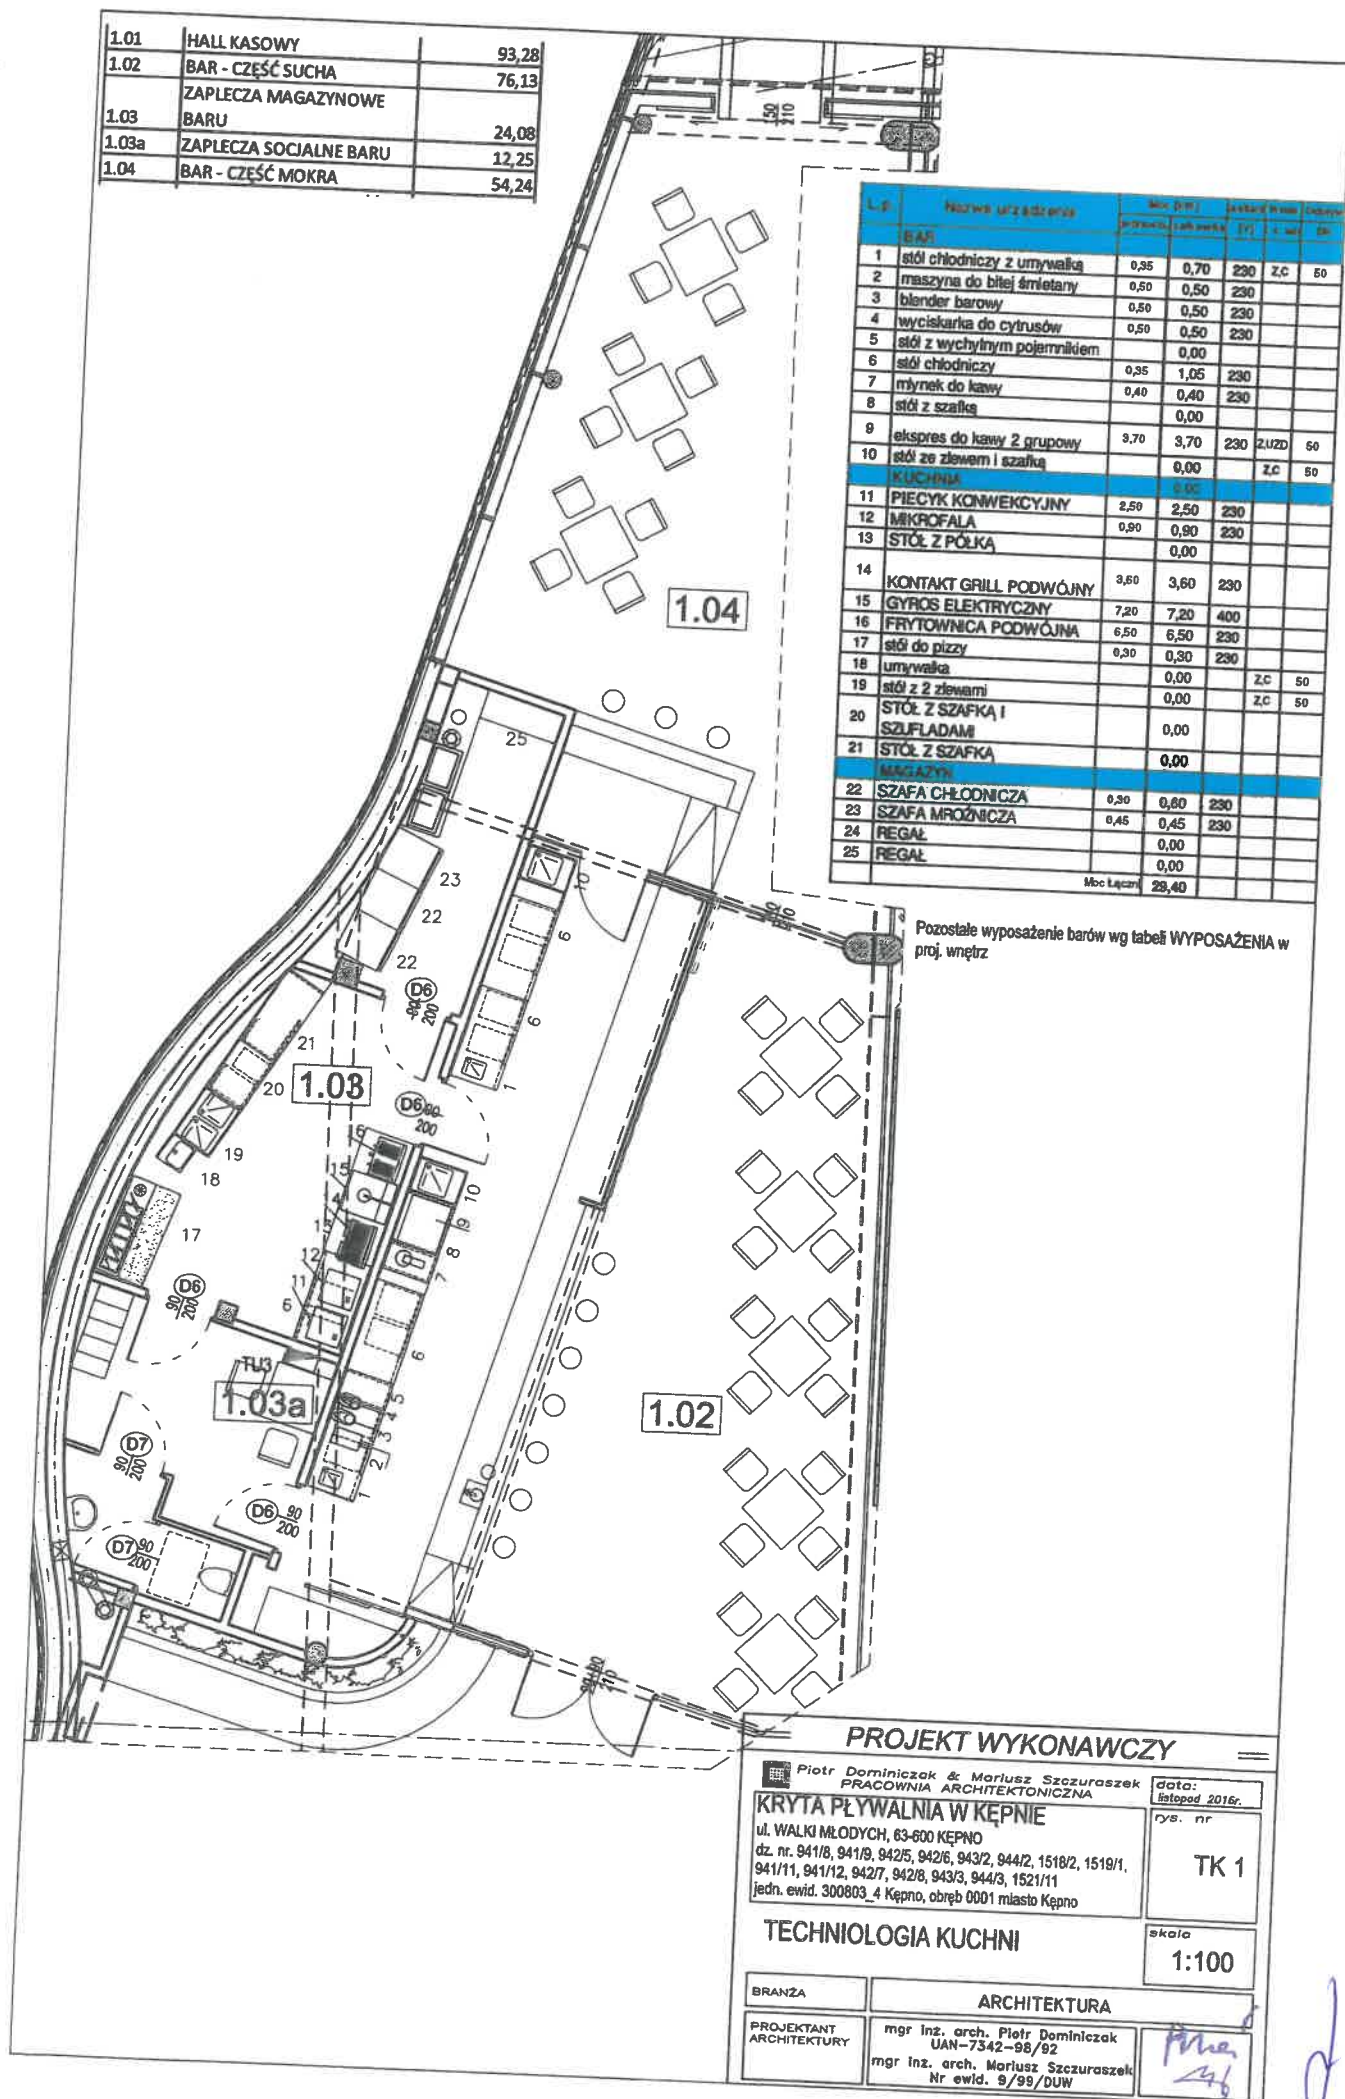

Lp.	Nazwa urządzenia	Wys. (m)	Grubość (m)	Waga (kg)	Wysokość (m)	Waga (kg)
BAR						
1	stół chłodniczy z umywalką	0,35	0,70	230	Z.C.	50
2	maszyna do bicia śmietany	0,50	0,50	230		
3	blender barowy	0,50	0,50	230		
4	wyciskarka do cytrusów	0,50	0,50	230		
5	stół z wychylnym pojemnikiem		0,00			
6	stół chłodniczy	0,35	1,05	230		
7	młyn do kawy	0,40	0,40	230		
8	stół z szafką		0,00			
9	ekspres do kawy 2 grupowy	3,70	3,70	230	ZUZD	50
10	stół ze zlewem i szafką		0,00		Z.C.	50
KUCHNIA						
11	PIECYK KONWEKCYJNY	2,50	2,50	230		
12	MIKROFALA	0,90	0,90	230		
13	STÓŁ Z PÓLKĄ		0,00			
14	KONTAKT GRILL PODWÓJNY	3,60	3,60	230		
15	GYROS ELEKTRYCZNY	7,20	7,20	400		
16	FRYTOWNICA PODWÓJNA	6,50	6,50	230		
17	stół do pizzy	0,30	0,30	230		
18	umywalka		0,00		Z.C.	50
19	stół z 2 zlewami		0,00		Z.C.	50
20	STÓŁ Z SZAFKĄ I SZUFLADAMI		0,00			
21	STÓŁ Z SZAFKĄ		0,00			
MAGAZYN						
22	SZAFKA CHŁODNICZA	0,30	0,60	230		
23	SZAFKA MROZNICZA	0,45	0,45	230		
24	REGAŁ		0,00			
25	REGAŁ		0,00			
Moc łączna				28,40		

Pozostałe wyposażenie barów wg tabeli WYPOSAŻENIA w proj. wnetrz

PROJEKT WYKONAWCZY

Piotr Dominiczak & Mariusz Szczurazek
PRACOWNIA ARCHITEKTONICZNA

data:
listopad 2016r.

KRYTA PŁYWALNIA W KĘPNIE

ul. WALKI MŁODYCH, 63-600 KĘPNO

dz. nr. 941/8, 941/9, 942/5, 942/6, 943/2, 944/2, 1518/2, 1519/1,
941/11, 941/12, 942/7, 942/8, 943/3, 944/3, 1521/11

jedn. ewid. 300803_4 Kępno, obręb 0001 miasto Kępno

rys. nr

TK 1

TECHNOLOGIA KUCHNI

skala
1:100

BRANŻA

ARCHITEKTURA

PROJEKTANT
ARCHITEKTURY

mgr inż. arch. Piotr Dominiczak
UAN-7342-98/82
mgr inż. arch. Mariusz Szczurazek
Nr ewid. 9/99/DUW

[Signature]



