



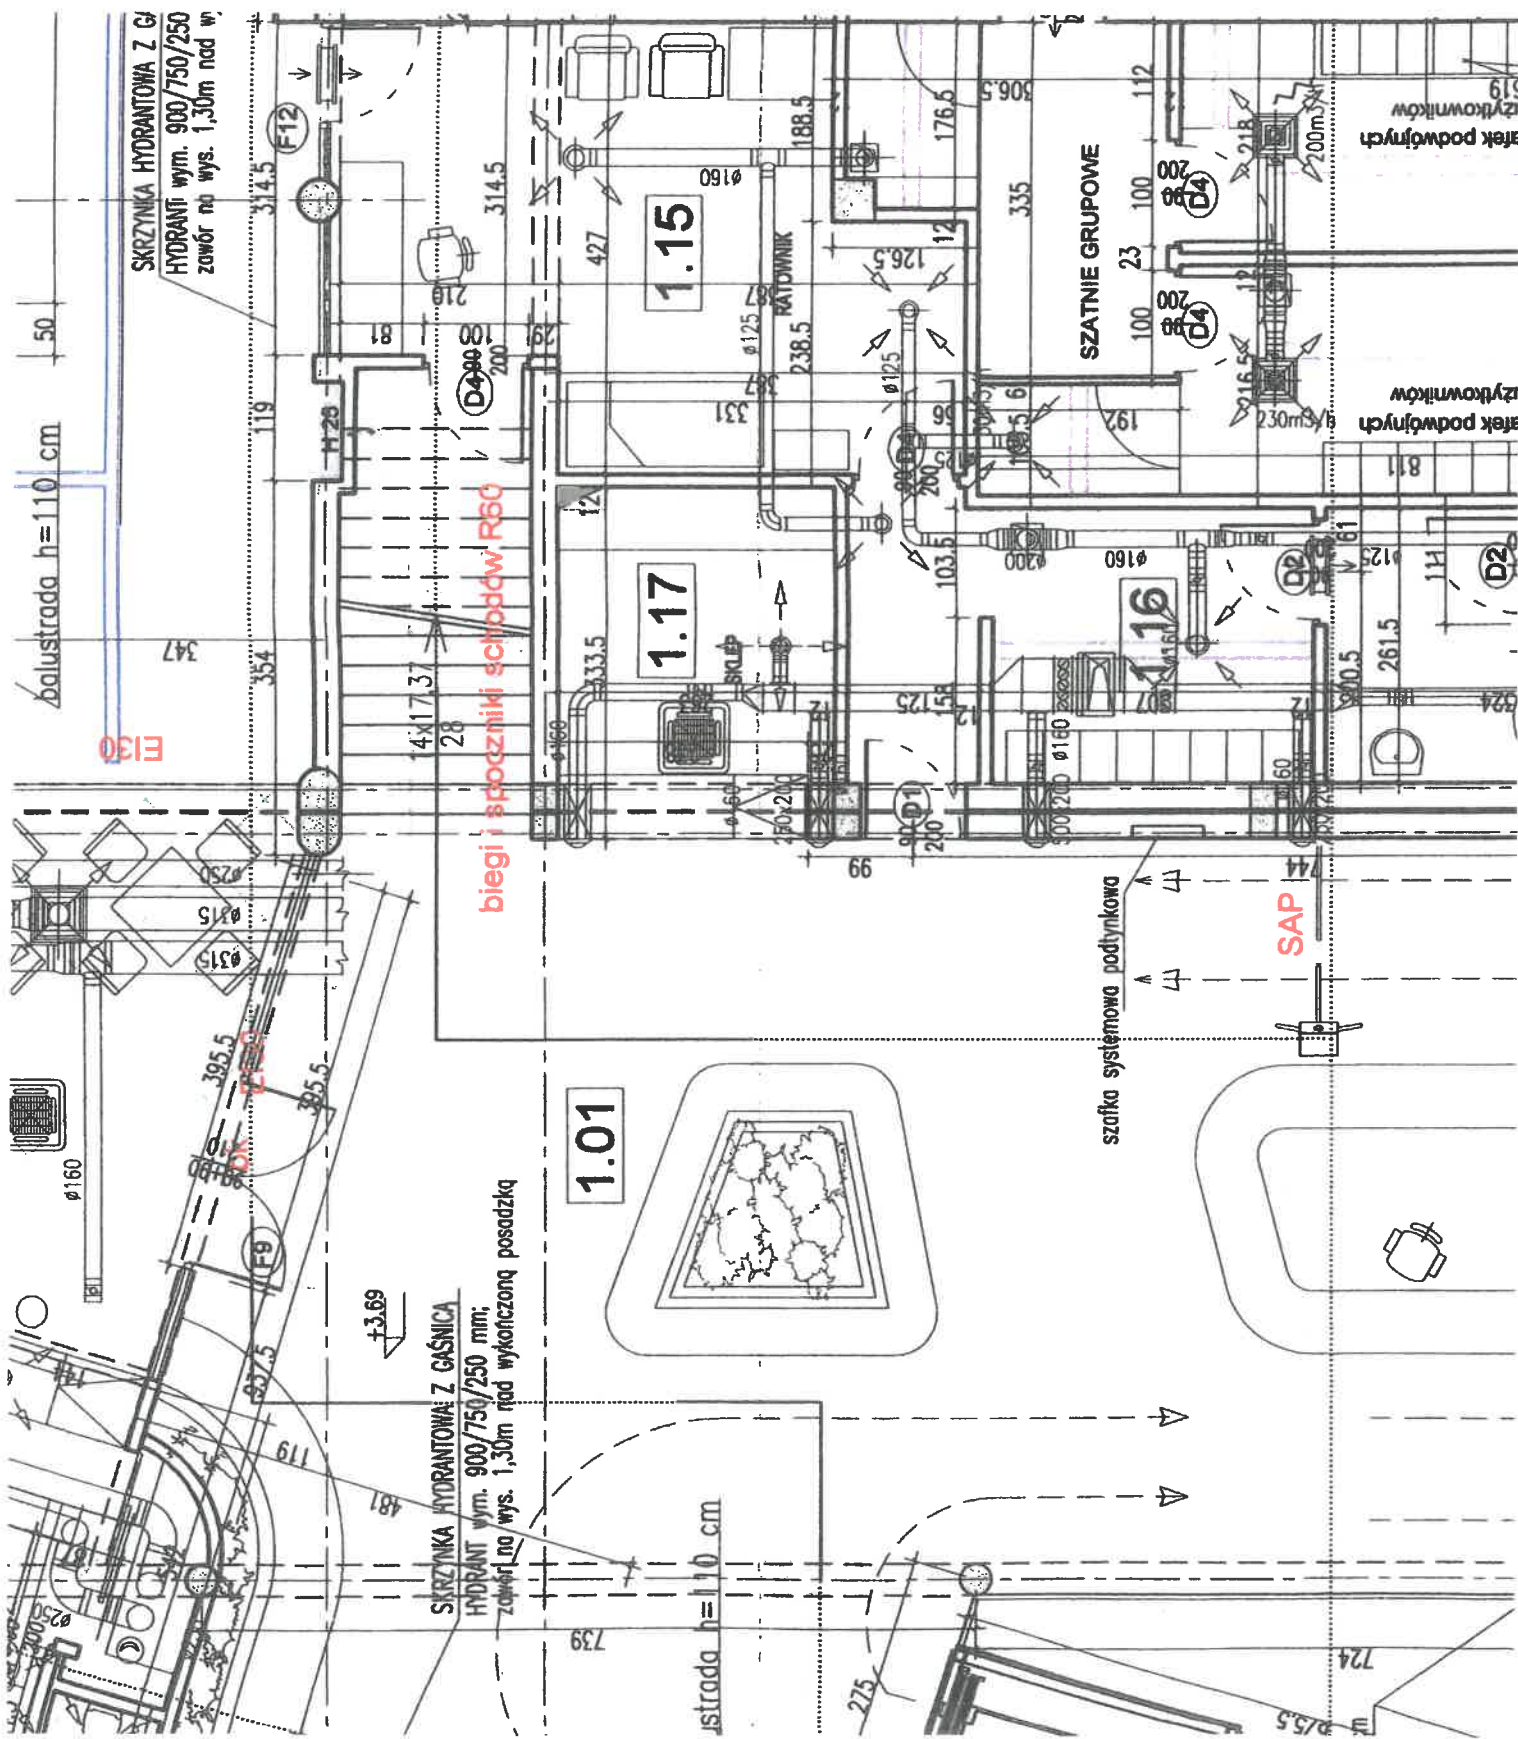

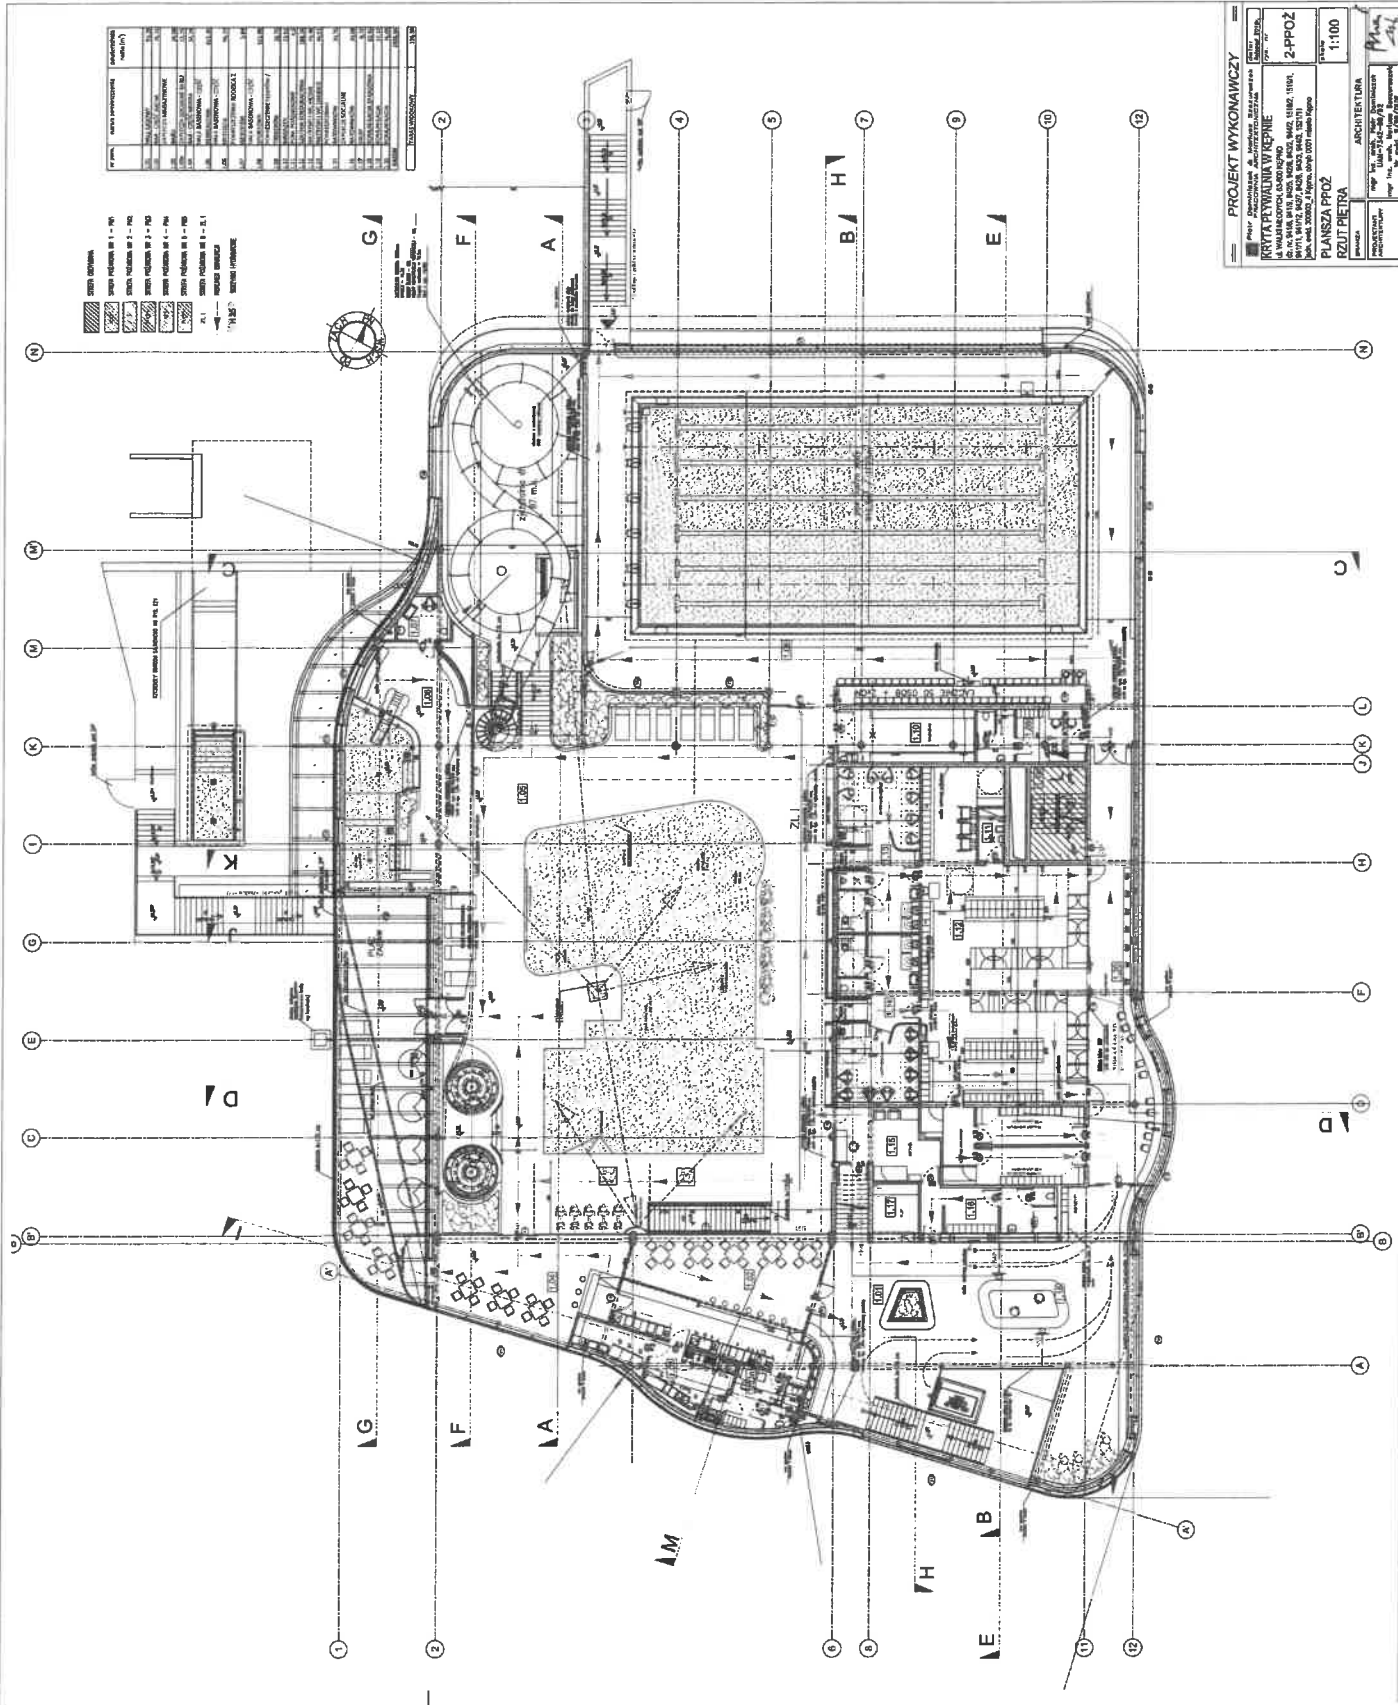

PROJEKT WYKONAWCZY	
