


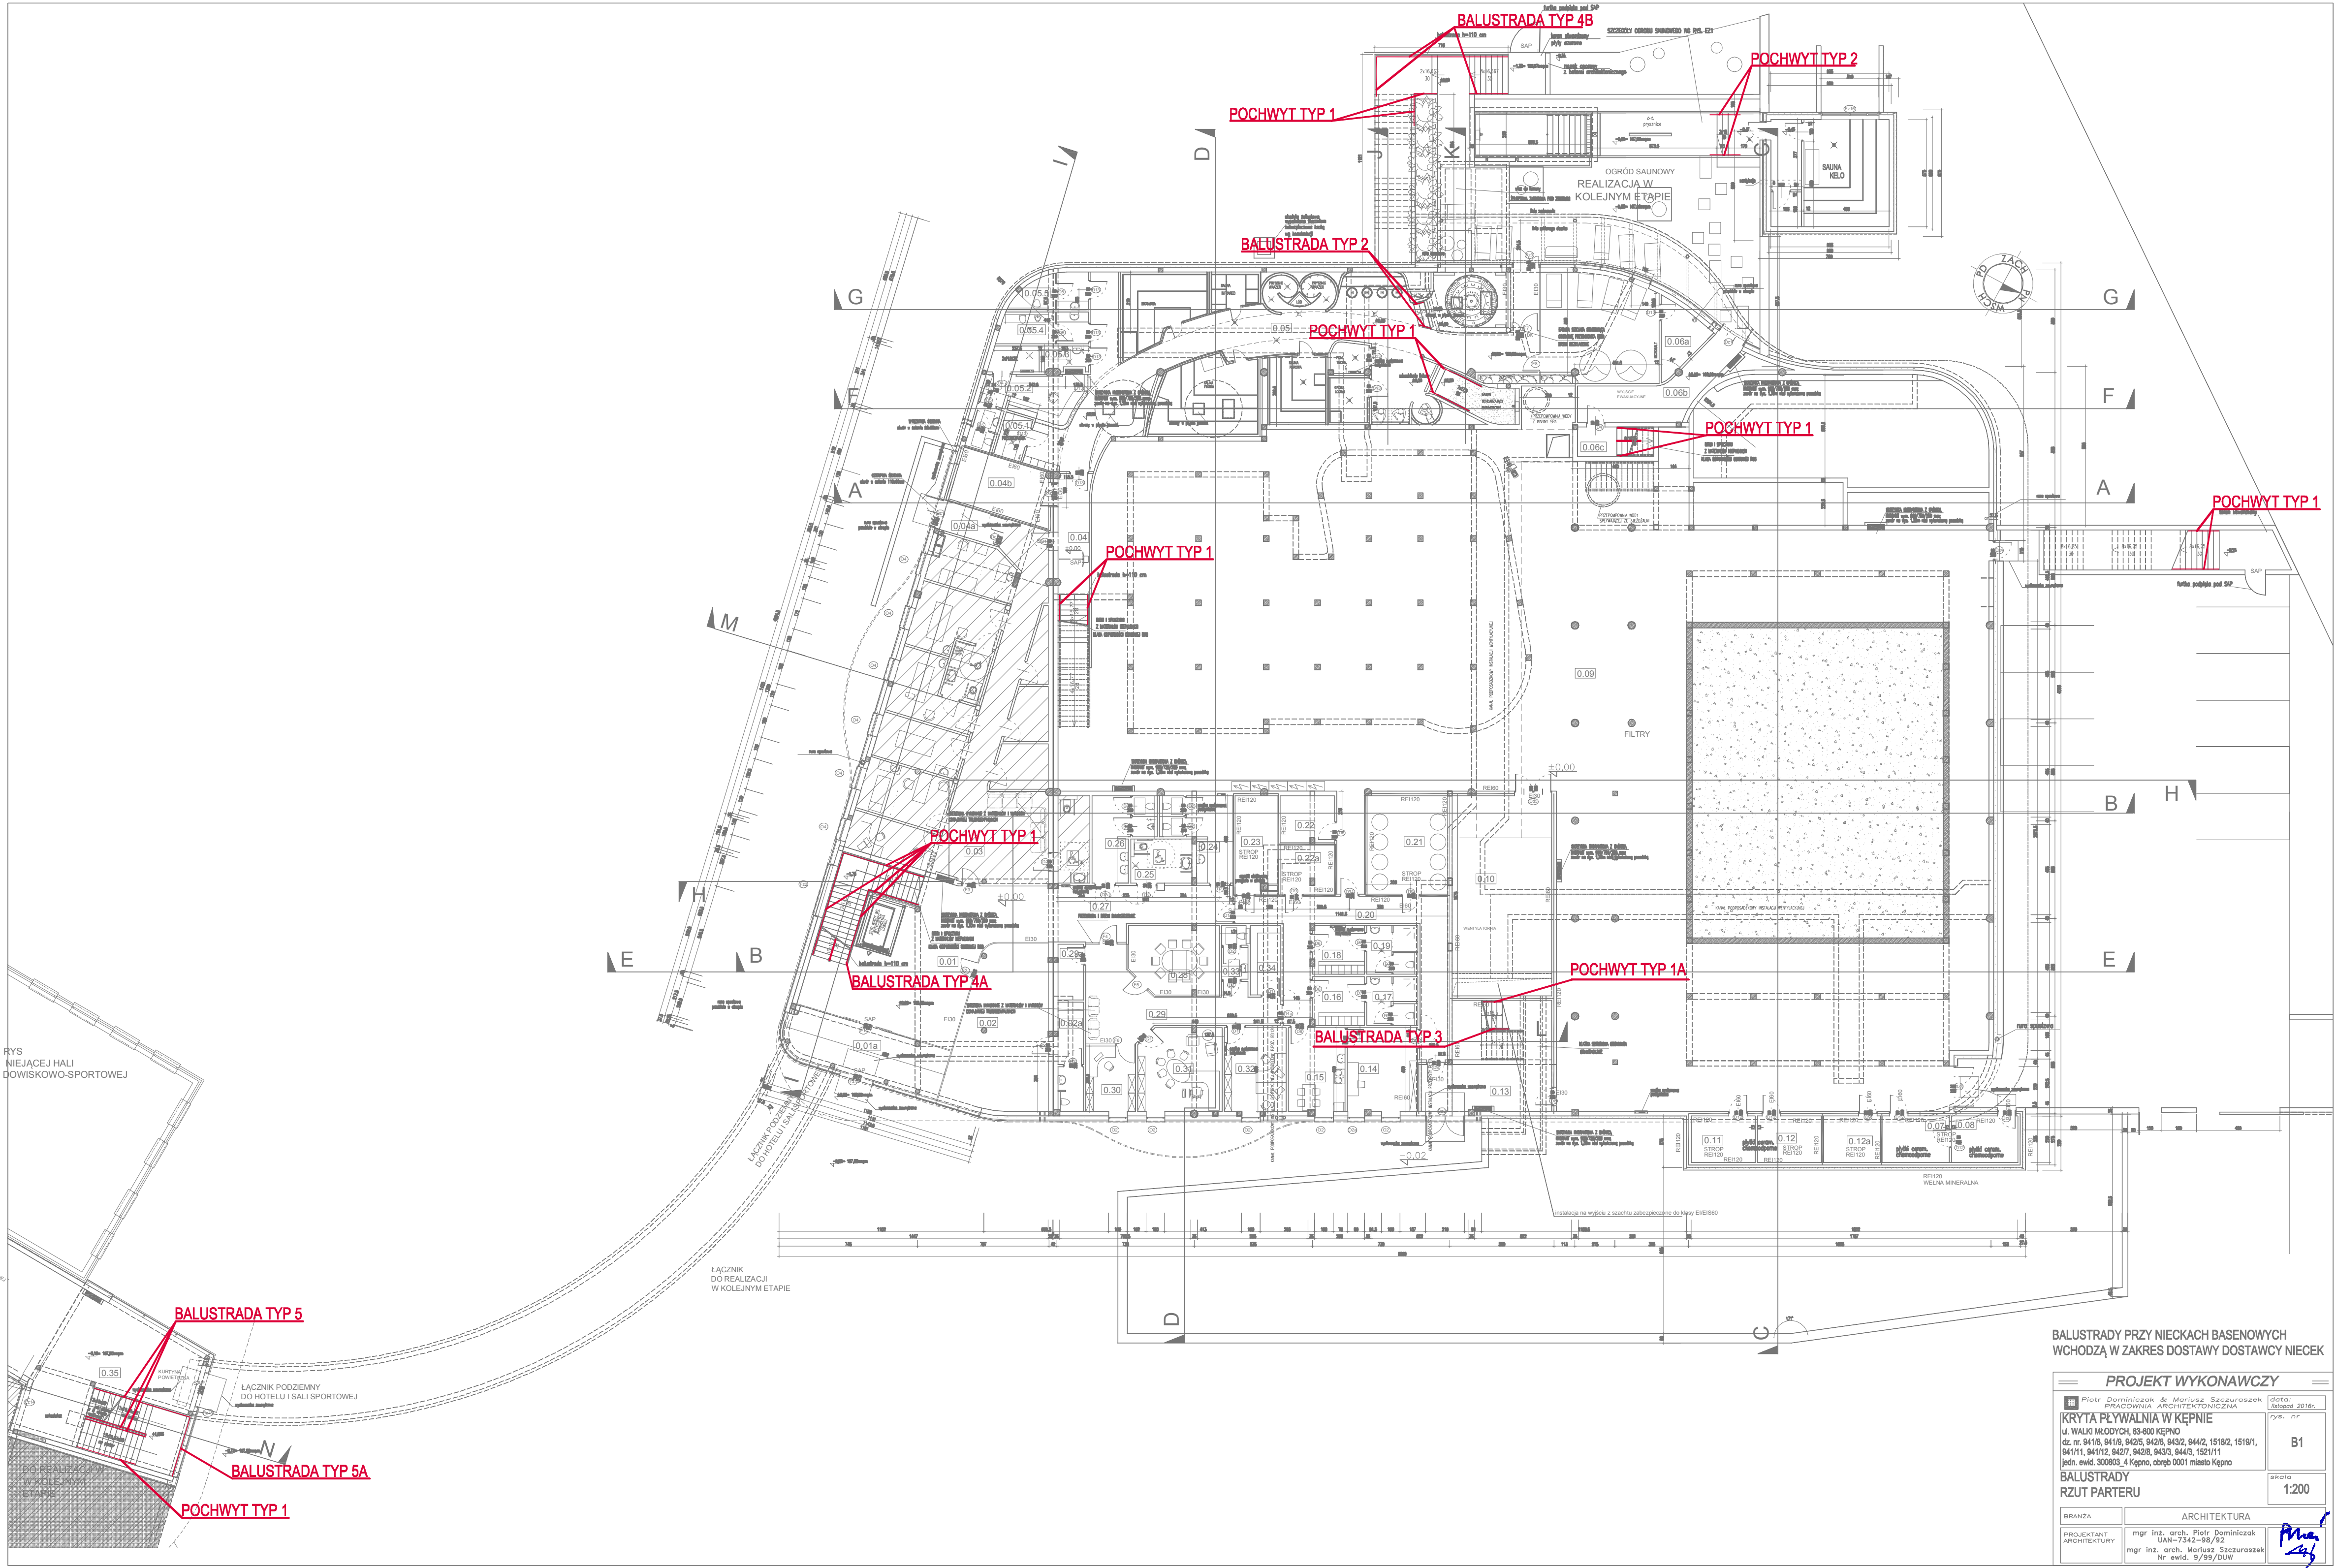

BALUSTRADY PRZY NIECKACH BASENOWYCH
WCHODZĄ W ZAKRES DOSTAWY DOSTAWCY NIECKI

PROJEKT WYKONAWCZY	
Piotr Dominiczak & Mariusz Szczurawski PRACOWNIA ARCHYTEKTONICZNA	
ul. WALKI MŁODYCH, 83-600 KĘPNO	
dz. nr. 941/8, 941/9, 942/5, 942/8, 943/2, 944/2, 1518/2, 1519/1, 941/11, 941/12, 942/7, 942/8, 943/3, 944/3, 1521/11	
jedn. ewid. 300803_4 Kępno, obręb 0001 miasto Kępno	
DATA: listopad 2016r.	
RYS. NR. B1	
SKALA: 1:200	
BRANŻA: ARCHITEKTURA	
PROJEKTANT: ARCHITEKTURA	mgr inż. arch. Piotr Dominiczak mgr inż. arch. Mariusz Szczurawski Nr ewid. 9/99/DUW