MAPA DO CELÓW PROJEKTOWYCH

Oznaczenie kancelaryjne zgłosz. pracy geodezyjnej		IDGK.6640.1178.2016
Miejscowość		Kępno
Jednostka ewidencyjna	identyfikator	300803_4
	nazwa	Kępno, dz. wg zakresu
Obręb ewidencyjny	identyfikator	0001
	nazwa	Miasto Kępno
Skala mapy		1:500
Układ współrzędnych	Nazwa układu prostokątnych płaskich	2000_18
	wysokości	KRON2TA0_86
Oznaczenie i informacje o stuteżeniościach gruntowych mających wpływ na zagospodarowanie gruntów, zlokalizowanych w granicach projektowanej inwestycji		BRAK
Oznaczenie i symbol konturu użytku gruntowego, który nie jest ujawniony w bazie danych ewidencji gruntów i budynków		nie dotyczy
		nie dotyczy

Kępno, dn. 22.02.2016r.

Orientacja:

Oznaczenie granic obszaru, który był przedmiotem aktualizacji		
Godło mapy	6.152.28.18.3.2	6.152.28.18.3.4

UWAGA: Nie wykluczа się istnienia w terenie innych przewodów, o których brak informacji wynikający z zaszłości historycznych lub niedopełnienia przepisów zgłoszenia do inwentaryzacji (Ustawa: Prawo geodezyjne i kartograficzne – z 17.05.1989 r. j.t. Dz.U. z 2005 poz.526)

GEO-PROJEKT
POMIARY GEODEZYJNE I KARTOGRAFIA
Piotr Domagała
ul. Wrocławska 3/3, 63-600 Kępno
tel.508266180, tel./fax 627820058
NIP 619-153-58-95 REGON 250775809

GEODETA UPRAWNIONY
Świad. Głównego Geodety Kraju Nr 20/28
Piotr Domagała
63-600 Kępno, ul. Wrocławska 3/3
tel. 508-266-180

Poświadcza się, że niniejszy dokument został opracowany w wyniku prac geodezyjno-kartograficznych, których rezultaty zawiera operat techniczny włączony do ewidencji materiałów państwowego zasobu geodezyjnego i kartograficznego

STAROSTA KĘPIŃSKI

P.3008. 2016. MAS

(identyfikator dokumentu, nadany przez system informatyczny)

2016 -08- 03

(Data wpisania do ewidencji materiałów zasobu)

Z up. STAROSTY
Naczelnik Wydziału Geodezji,
Katastru i Gospodarki Nieruchomościami
(imię i nazwisko osoby upoważnionej)
Elżbieta Kowalczyk
Mode Kobus

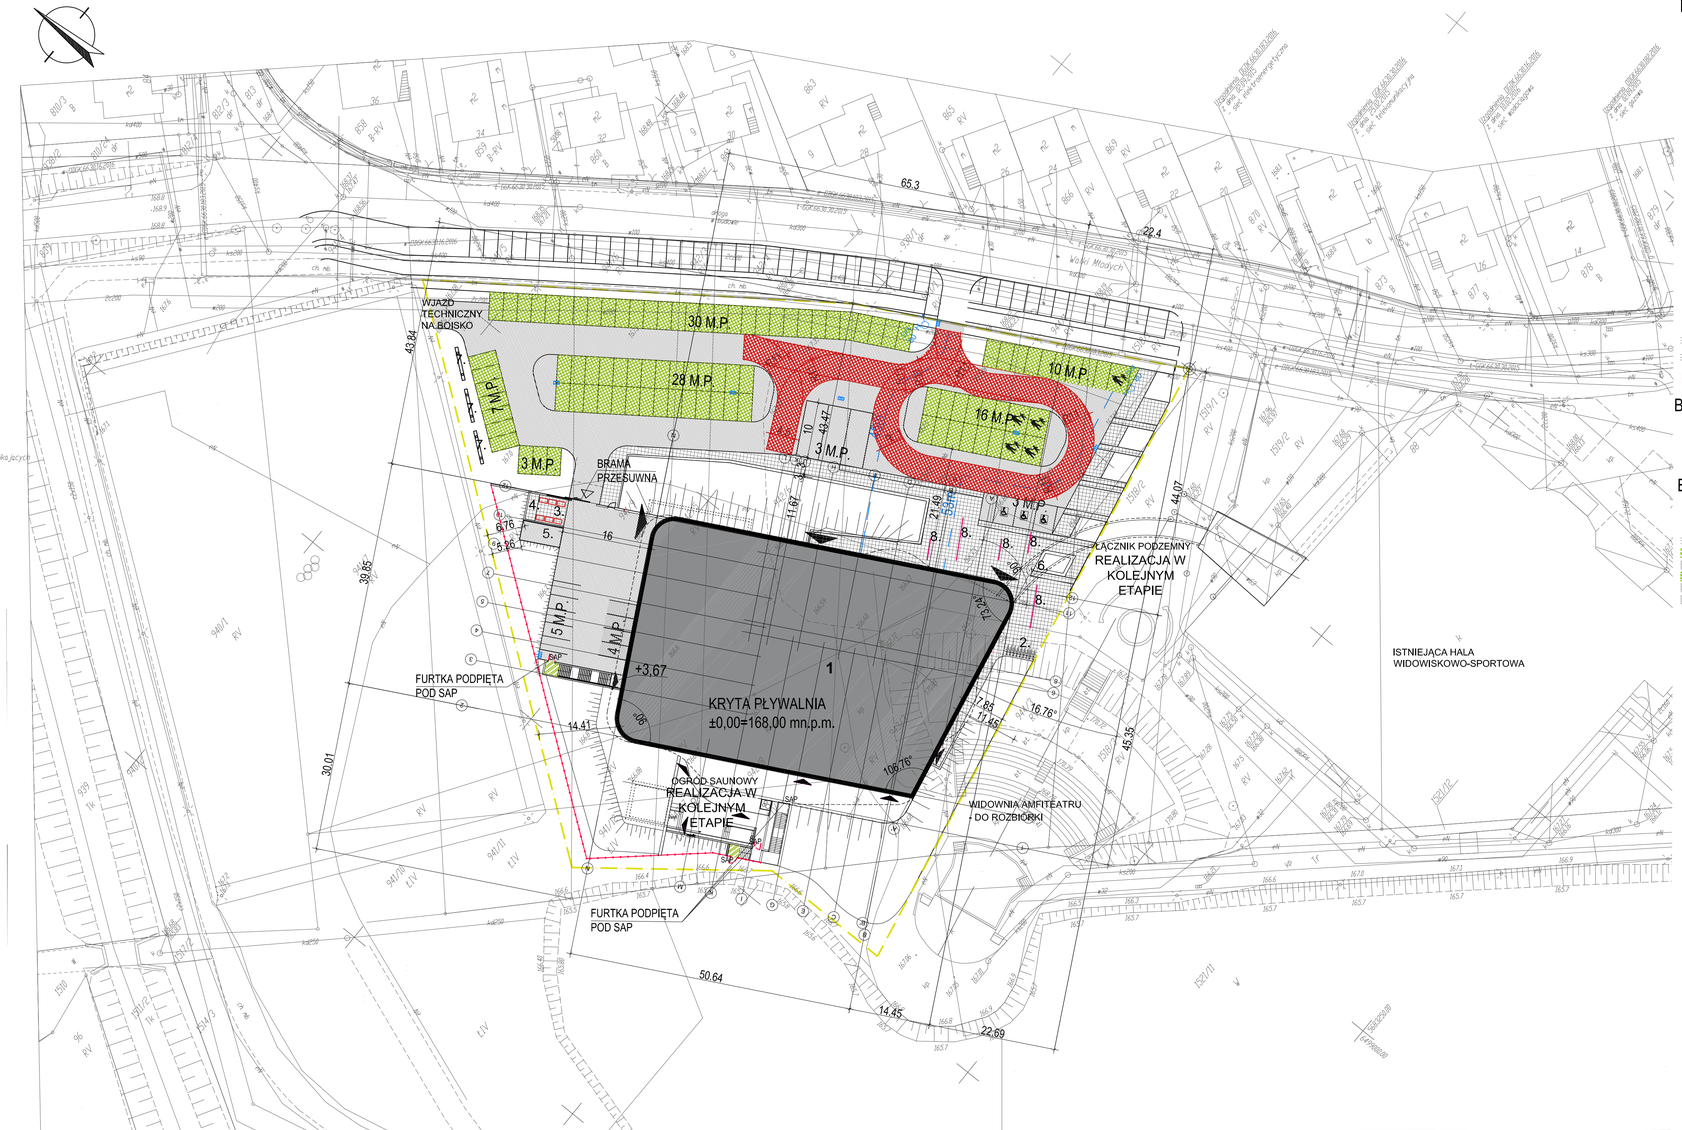
WJAZD TECHNICZNY NA BOISKO
30 M.P.
28 M.P.
10 M.P.
16 M.P.
3 M.P.
BRAMA PRZESUWNA
5 M.P.
4 M.P.
+3,67
KRYTA PŁYWALNIA
±0,00=168,00 mn.p.m.
ŁĄCZNIK PODZIEMNY REALIZACJA W KOLEJNYM ETAPIE
ISTNIEJĄCA HALA WIDOWISKOWO-SPORTOWA
FURTKA PODPIĘTA POD SAP
OGRÓD SAUNOWY REALIZACJA W KOLEJNYM ETAPIE
WIDOWNIA AMFITEATRU - DO ROZBIÓRKI
ul. Wiejska
ul. Wolności
ul. Wiejska
ul. Wolności
ul. Wiejska
ul. Wolności