

MAPA DO CELÓW PROJEKTOWYCH

nie kancelaryjne zgłosz. pracy geodezyjnej	ODGK 6640.11.02.2016
Mejsowość	Kępno
identyfikator	300903_4
nazwa	Kępno, dz. wj. zakresu
identyfikator	0001
nazwa	Mosła Kępno
Skala mapy	1:500
celu	2000.18
rodzaj	KRUSZAD.06
o i informację o służebnościach gruntowych	BRAN
ch wpływ na zagospodarowanie gruntów,	
anych w granicach projektowanej inwestycji	
nie i symbol konturu użytku gruntowego,	nie dotyczy
e jest ujemny w bazie danych ewidencji	nie dotyczy
gruntów i budynków	nie dotyczy

Kępno, dn. 22.02.2016r.

Orientacja:

znaczenie granic obszaru, który był przedmiotem aktualizacji	
---	--

data mapy	6.152.2010.32	6.152.2010.34
-----------	---------------	---------------

nie wykłuczają się istnienie w terenie innych przedmiotów, o których brak informacji wynika, jeżeli
ści historycznych lub niedoprecyzowania zgłoszenia do inwentaryzacji
Prawo geodezyjne i kartograficzne - z 17.05.1989 r. (t.j. Dz.U. z 2015 poz. 520)

GEO-PROJEKT
POMIARY GEODEZYJNE I KARTOGRAFIA
Piotr Domagała
ul. Wrocławska 3/3, 63-600 Kępno
tel. 508 266 180, tel./fax 62 782 0058
NIP 619-153-58-95 REGON 1450775809

GEODETA UPRAWNIONY
Świad. Głównego Geodety Kraju Nr 20728
Piotr Domagała
63-600 Kępno, ul. Wrocławska 3/3
tel. 508-266-180


Poświadczam się, że niniejszy dokument
został opracowany w wyniku prac geodezyjnych i
kartograficznych, które w rezultacie zawiera operat
techniczny wpisany do ewidencji materiałów
istotowego zasobu państwowego. Kartograficznego

STAROSTA KĘPIŃSKI

P.3008. 2016. 1093

2016-08-03

Z up. STAROSTY
Naczelnik Wydziału Geodezji,
Kartografii i Katastru
(Miejski Ośrodek Pomocy Społecznej w Kępnie)
Geodeta Powiatowy
Marek Holman

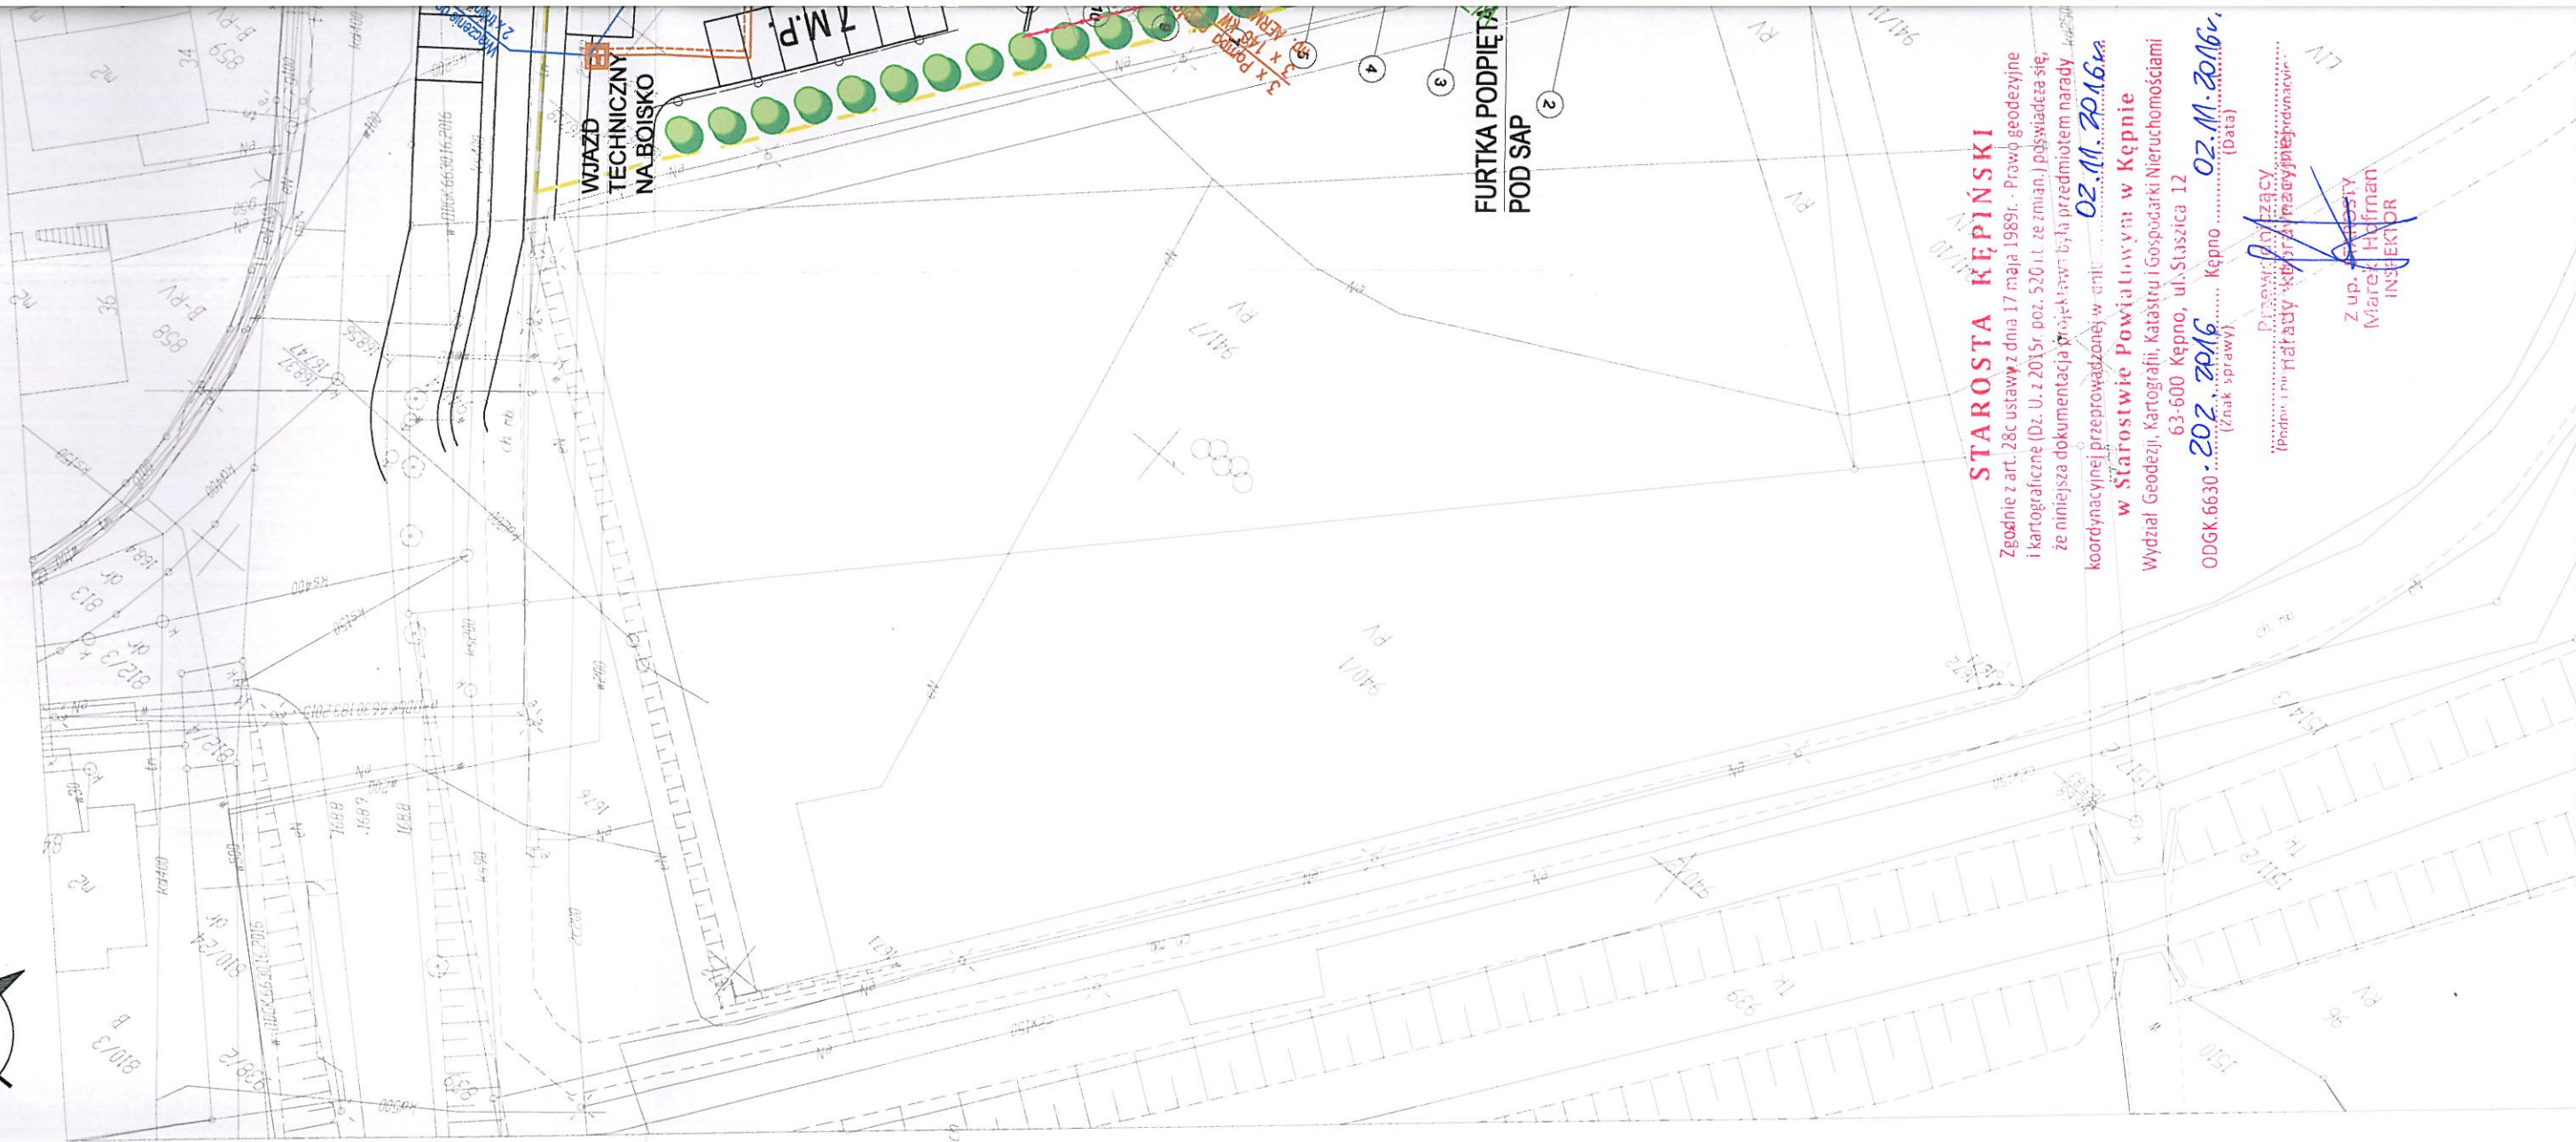

STAROSTA KĘPIŃSKI

Zgodnie z art. 28c ustawy z dnia 17 maja 1989r. - Prawo geodezyjne i kartograficzne (Dz. U. z 2015r. poz. 520 i t. ze zmian.) poświadczam się, że niniejsza dokumentacja projektowa była przedmiotem narady koordynacyjnej przeprowadzonej w dniu 02.11.2016r.

w Starostwie Powiatowym w Kępnie

Wydział Geodezji, Kartografii i Gospodarki Nieruchomościami

63-600 Kępno, ul. Staszica 12

ODGK 6630 - 202 - 2016

Kępno 02.11.2016r.

(Znak sprawy)

(Podpis i pieczęć)

(Pieczęć i podpis)

Z up. STAROSTY

Marek Holman

INSPEKTOR