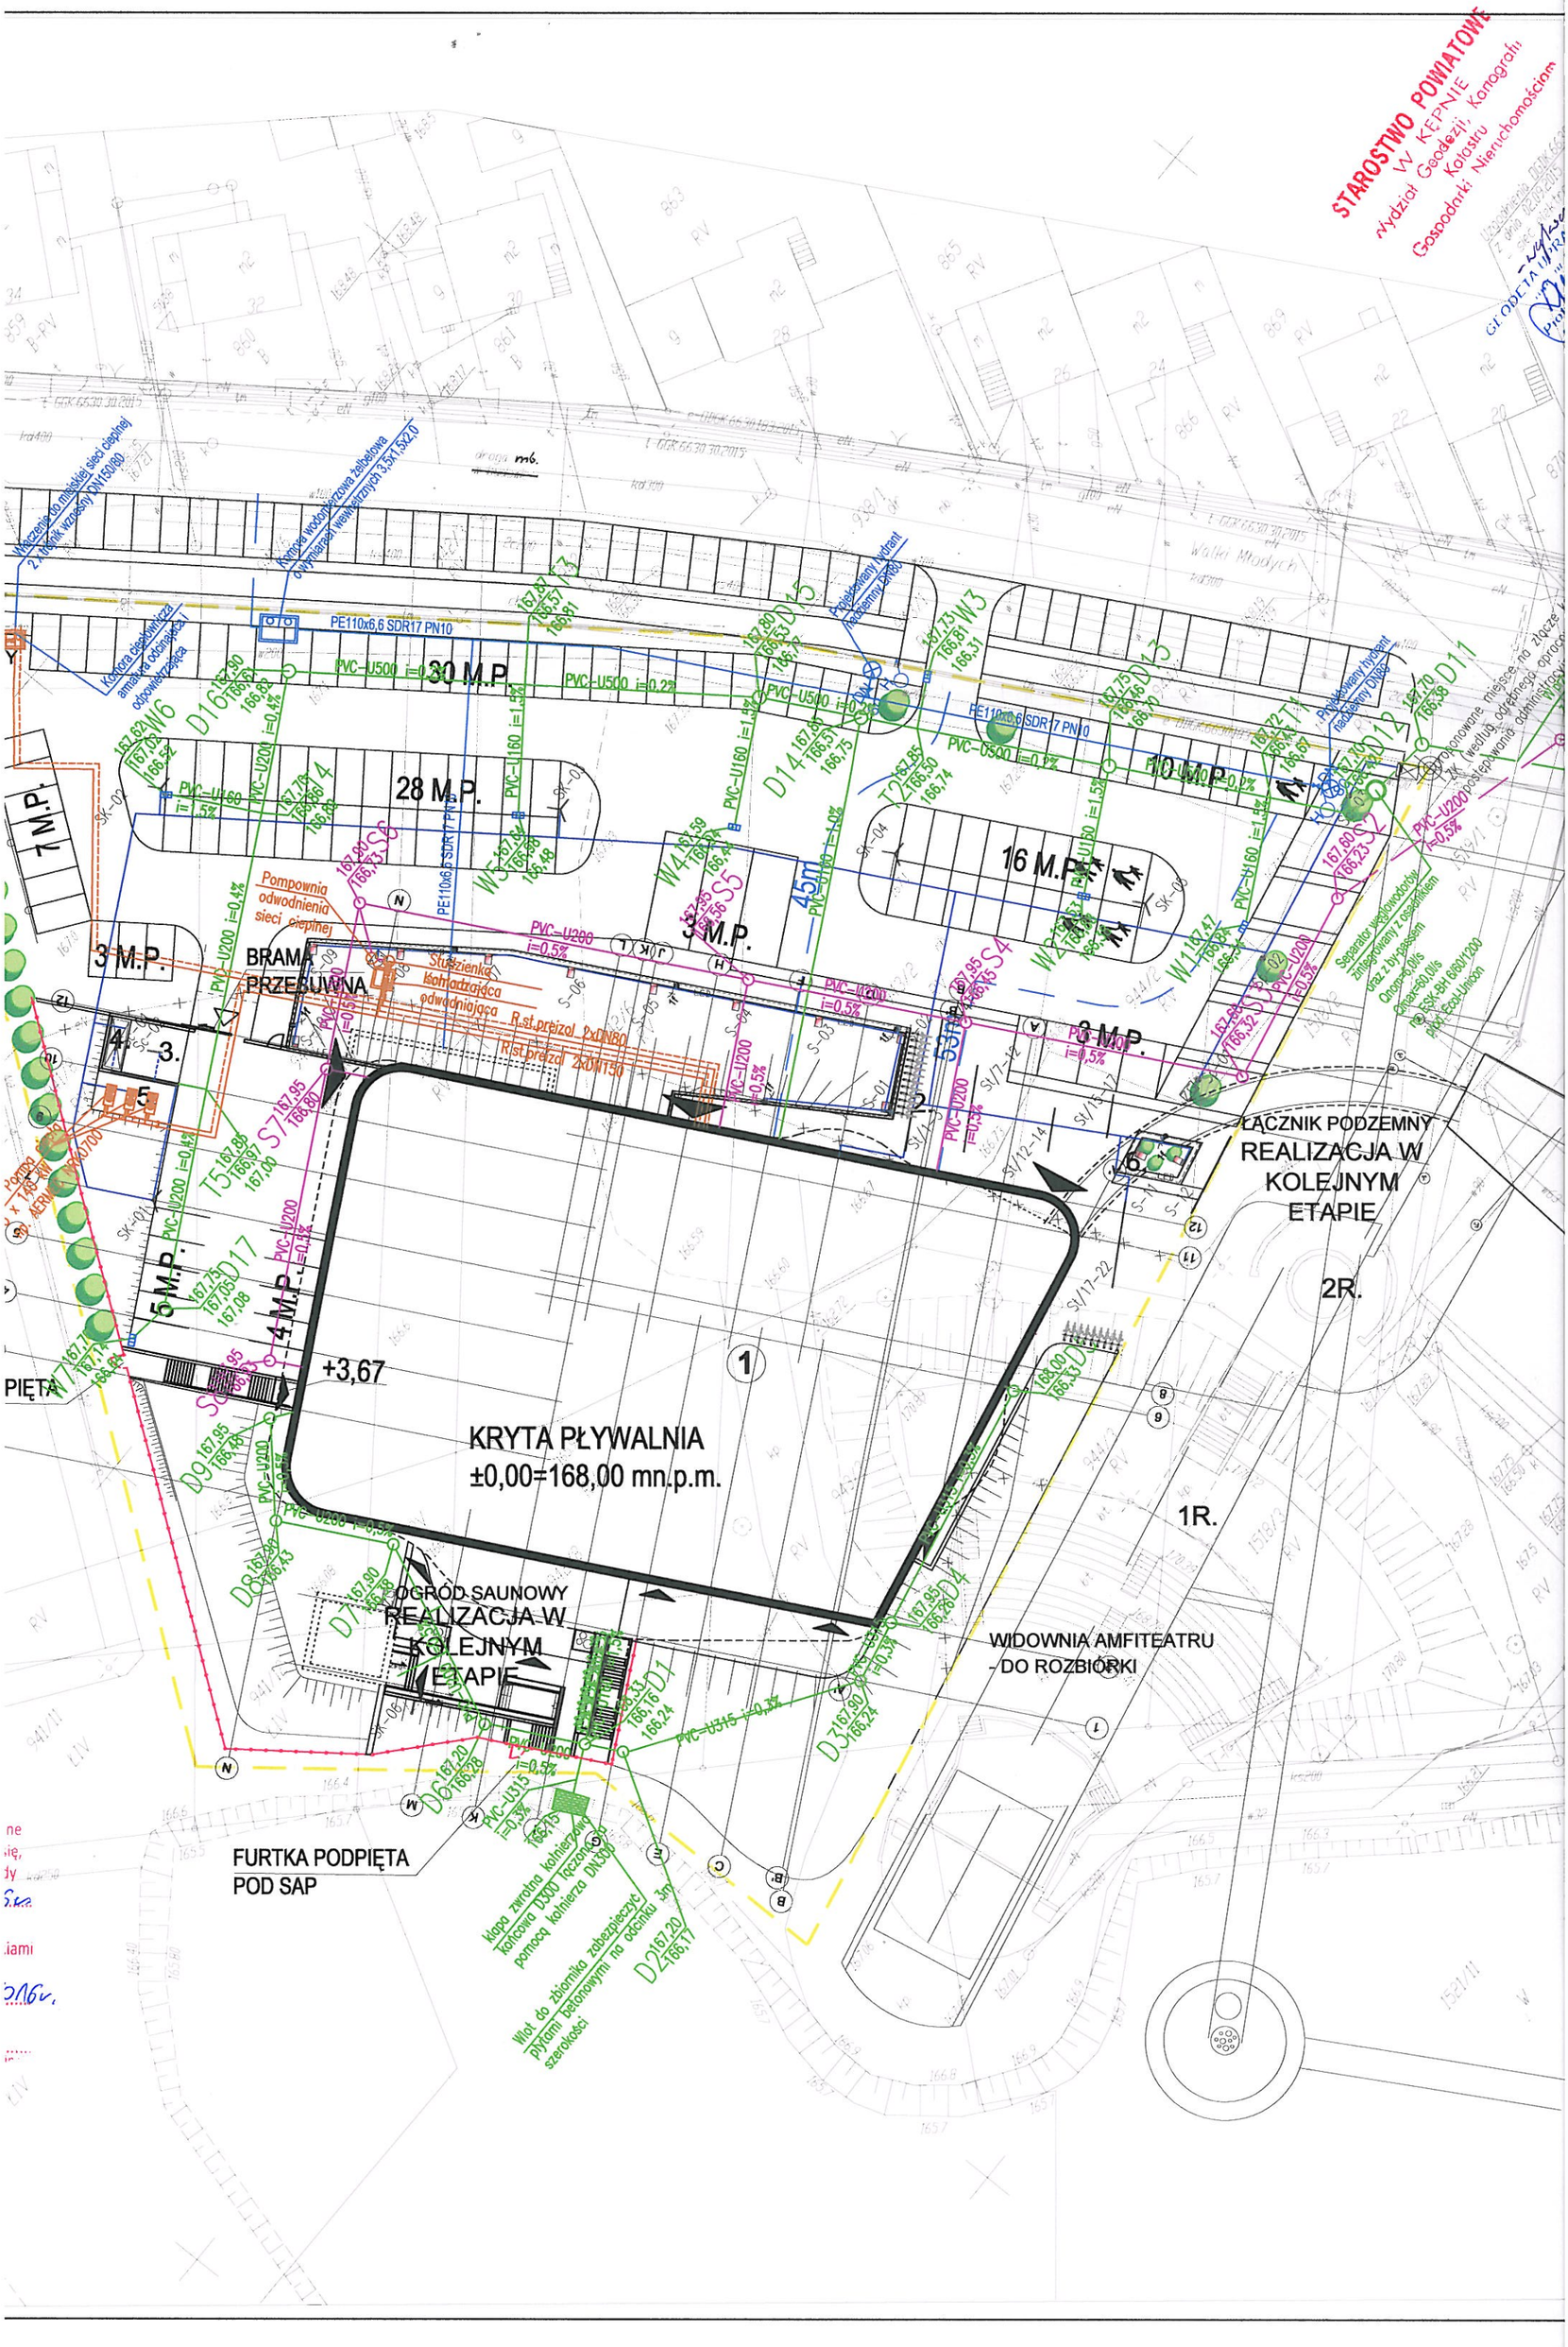
STAROSTWO POWIATOWE
W KĘPNIE
Wydział Geodezji, Kartografii
Gospodarki Nieruchomościami
30 M.P.
28 M.P.
16 M.P.
10 M.P.
7 M.P.
3 M.P.
5 M.P.
4 M.P.
BRAMA
PRZEBUWNA
Pompownia odwodnienia sieci cieplnej
Studzienka kontrolująca odwodniająca
ŁĄCZNIK PODZEMNY
REALIZACJA W KOLEJNYM ETAPIE
2R.
1R.
+3,67
KRYTA PŁYWALNIA
±0,00=168,00 mn.p.m.
OGRÓD SAUNOWY
REALIZACJA W KOLEJNYM ETAPIE
WIDOWNIA AMFITEATRU
- DO ROZBIÓRKI
FURTKA PODPIĘTA
POD SAP
PIĘTA