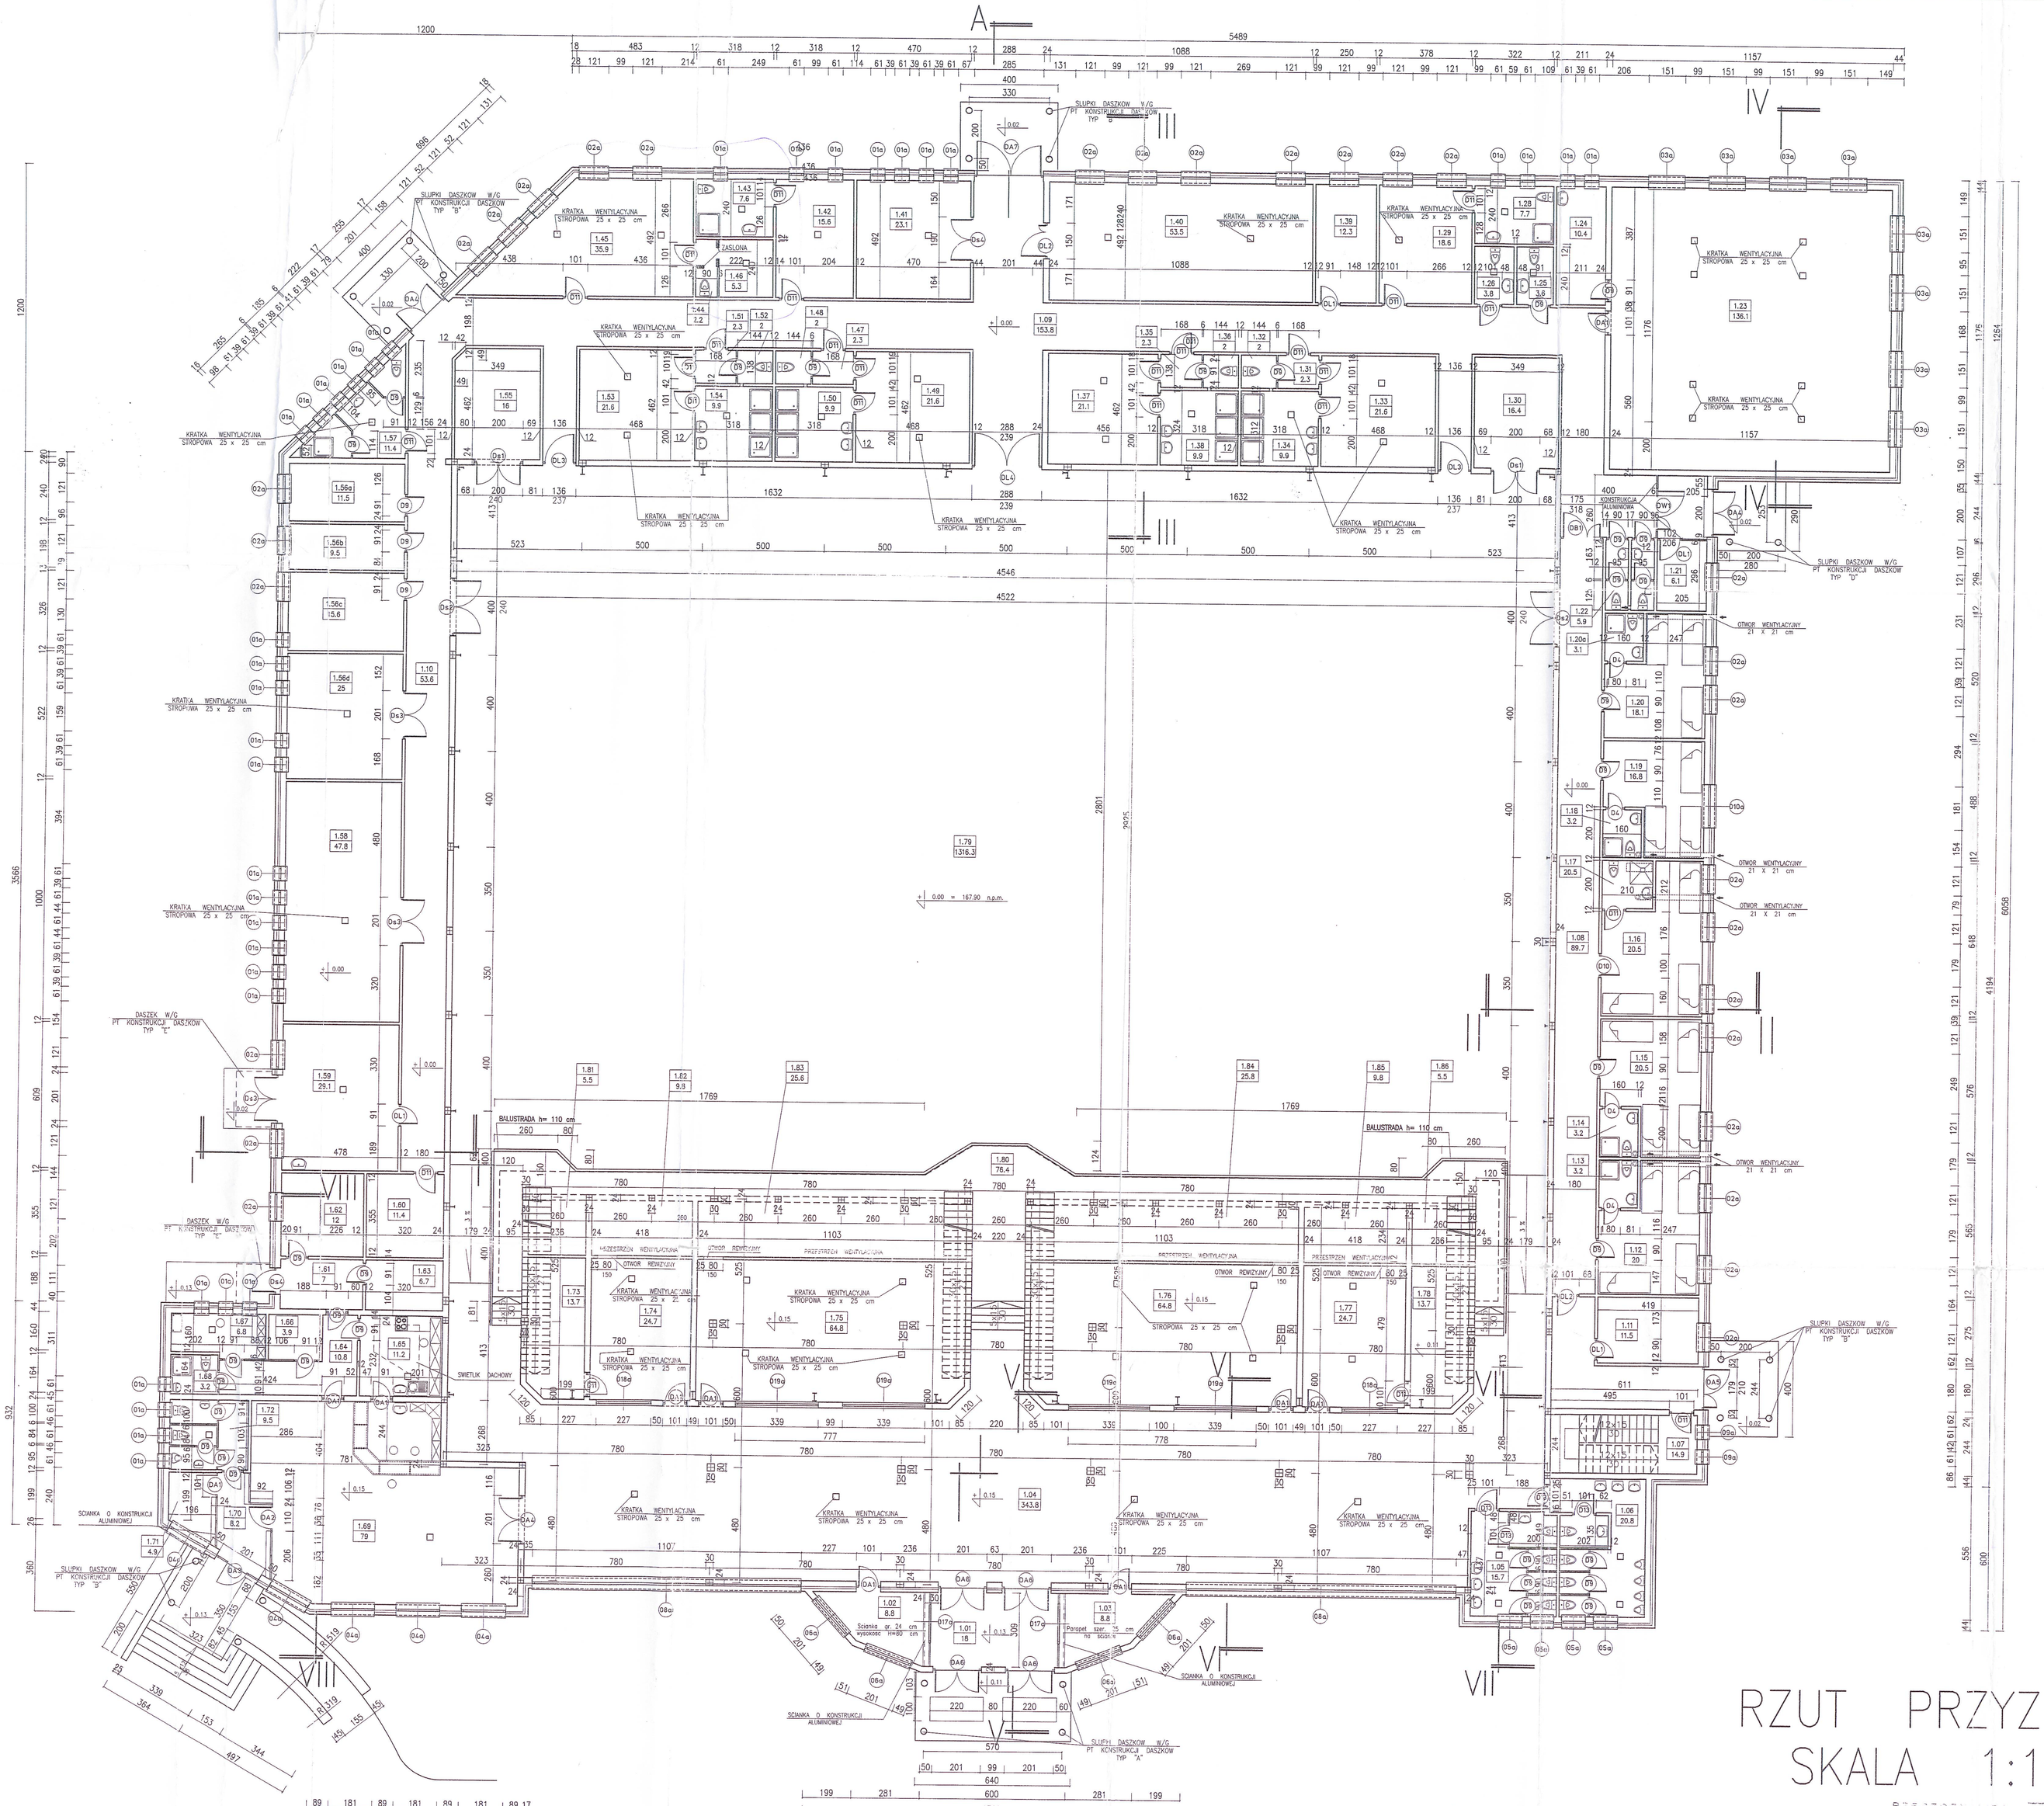

BILANS POWIERZCHNI				
HALA SPORTOWA – PRZYZIEMIE				
NR POM.	NAZWA POMIESZCZENIA	RODZAJ POSADZKI	POW. NETTO	POW. UŻYTK.
1.01	Wiatrolap	Płytki "GRES"	18	18
1.02	Kasa nr.1	Płytki "GRES"	8.8	8.8
1.03	Kasa nr.2	Płytki "GRES"	8.8	8.8
1.04	Hall	Płytki "GRES"	343.8	343.8
1.05	W-c	płyt. cer.	15.7	15.7
1.06	W-c	płyt. cer.	20.8	20.8
1.07	Klatka schodowa	Płytki "GRES"	14.9	14.9
1.08	Korytarz	Płytki "GRES"	89.7	89.7
1.09	Korytarz	Płytki "GRES"	153.8	153.8
1.10	Korytarz	Płytki "GRES"	53.6	53.6
1.11	Pom. biurowe	Płytki "GRES"	11.5	11.5
1.12	Pokoj	parkiet	20	20
1.13	W-c	płyt. cer.	3.2	3.2
1.14	W-c	płyt. cer.	3.2	3.2
1.15	Pokoj	parkiet	20.5	20.5
1.16	Pokoj	parkiet	20.5	20.5
1.17	W-c	płyt. cer.	20.5	20.5
1.18	W-c	płyt. cer.	3.2	3.2
1.19	Pokoj	parkiet	16.8	16.8
1.20	Pokoj	parkiet	18.1	18.1
1.20a	W-c	płyt. cer.	3.1	3.1
1.21	Portiernia	Płytki "GRES"	6.1	6.1
1.22	Sanitariaty	płyt. cer.	5.9	5.9
1.23	Sala ogólna	Wykł. Pulastik	136.1	136.1
1.24	Pom. gospodarcze	Płytki "GRES"	10.4	10.4
1.25	W-c	płyt. cer.	3.6	3.6
1.26	W-c	płyt. cer.	3.8	3.8
1.28	Umywalnia	płyt. cer.	7.7	7.7
1.29	Szatnia	płyt. cer.	18.6	18.6
1.30	Pom. mag. nr 1	Płytki "GRES"	16.4	16.4
1.31	Hall	płyt. cer.	2.3	2.3
1.32	W-c	płyt. cer.	2	2
1.33	Szatnie	Płytki "GRES"	21.6	21.6
1.34	Prysznice	płyt. cer.	9.9	9.9
1.35	Hall	płyt. cer.	2.3	2.3
1.36	W-c	płyt. cer.	2	2
1.37	Szatnie	Płytki "GRES"	21.1	21.1
1.38	Prysznice	płyt. cer.	9.9	9.9
1.39	Pom. biurowe	Płytki "GRES"	12.3	12.3
1.40	Sala rechab.	Wyk. EVER-ROLL	53.5	53.5
1.41	Pom. mag. nr 3	Płytki "GRES"	23.1	23.1
1.42	Szatnia	Płytki "GRES"	15.6	15.6
1.43	Umywalnia	płyt. cer.	7.6	7.6
1.44	W-c	płyt. cer.	2.2	2.2
1.45	Sala odn. biol.	wyk. dyw.	35.9	35.9
1.46	Sauna	płyt. cer.	5.3	5.3
1.47	Hall	płyt. cer.	2.3	2.3
1.48	W-c	płyt. cer.	2	2
1.49	Szatnie	Płytki "GRES"	21.6	21.6
1.50	Prysznice	płyt. cer.	9.9	9.9
1.51	Hall	płyt. cer.	2.3	2.3
1.52	W-c	płyt. cer.	2	2
1.53	Szatnie	Płytki "GRES"	21.6	21.6
1.54	Prysznice	płyt. cer.	9.9	9.9
1.55	Pom. mag. nr 4	Płytki "GRES"	16	16
1.56a	Pom. biurowe	wyk. dyw.	11.5	11.5
1.56b	Pom. biurowe	wyk. dyw.	9.5	9.5
1.56c	Pom. biurowe	wyk. dyw.	15.6	15.6
1.56d	Pom. mag.	płyt. "GRES"	25	25
1.57	Sanitariat	płyt. cer.	11.4	11.4
1.58	Wentylatorownia	Płytki "GRES"	47.8	47.8
1.59	Wezeł ciepl.	płytki "GRES"	29.1	29.1
1.60	Pom. gospodarcze	płytki "GRES"	11.4	11.4
1.61	Hall	płytki "GRES"	7	7
1.62	Pom. techniczne	płytki "GRES"	12	12
1.63	Pom. techniczne	płytki "GRES"	6.7	6.7
1.64	Hall	płytki "GRES"	10.8	10.8
1.65	Kuchnia	płytki "GRES"	11.2	11.2
1.66	Pom. gospodarcze	płytki "GRES"	3.9	3.9
1.67	Szatnia	płytki "GRES"	6.8	6.8
1.68	W-c	płyt. cer.	3.2	3.2
1.69	Kawiarnia	Płytki "GRES"	79	79
1.70	Hall	Płytki "GRES"	8.2	8.2
1.71	Szatnia	Płytki "GRES"	4.9	4.9
1.72	W-c	płyt. cer.	9.5	9.5
1.73	Pom. techniczne	Płytki "GRES"	13.7	13.7
1.74	Szatnia "B"	Płytki "GRES"	24.7	24.7
1.75	Szatnia "A"	Płytki "GRES"	64.8	64.8
1.76	Szatnia "C"	Płytki "GRES"	64.8	64.8
1.77	Szatnia "D"	Płytki "GRES"	24.7	24.7
1.78	Pom. techniczne	Płytki "GRES"	13.7	13.7
1.79	SALA	wyk. "REGUPOL"	1316.3	1316.3
1.80	Balkon	Płytki "GRES"	76.4	76.4
1.81	Przest. wentyl.	pos. cem.	5.5	–
1.82	Przest. wentyl.	pos. cem.	9.8	–
1.83	Przest. wentyl.	pos. cem.	25.6	–
1.84	Przest. wentyl.	pos. cem.	25.8	–
1.85	Przest. wentyl.	pos. cem.	9.8	–
1.86	Przest. wentyl.	pos. cem.	5.5	–
OGOLEM SUMA POWERZCHNI			3396.9	3314.9

Zaopiniowano bez zastrzeżeń na podstawie ustawy z dnia 14.03.1985r. o Państwowej Inspekcji Sanitarnej (Dz. U. Nr 90/98) z późn. zmianami
Państwowy Inspektor Sanitarny
w Kępnie
Kępno dnia 04-11-1999
Inspektor Sanitarny
mgr inż. Krzysztof Wiśniewski
specj. ds. higieny i epidemiologii

RZUT PRZYZIEMIA
SKALA 1:100

Projektowanie
dr. inż. Zakład Techniczno-Inżynierski
Biuro Projektowe Budownictwa Ogólnego
Zgodność projektu z wymaganiami ochrony przeciwpożarowej STWIERDZA
19.09.1999

Zatwierdzono pod względem budowlanym z ograniczeniem bezzwłocznego rozpoczęcia robót budowlanych
54/99
18.09.1999

Zakład Usług Technicznych "INTER-Hala"
Pracownia Projektowa Budownictwa Ogólnego
Kępno ul.Wrocławska 2 tel. 78-248-57

RYS nr. 1

HALA SPORTOWA	
KĘPNO UL. WALKI MŁODYCH	
RZUT PRZYZIEMIA	
HALA SPORTOWA – PROJEKT ZAMIENNY	
AUTOR	mgr inż. arch. Marek Bogdziewicz
SPRAWDZAŁ	mgr inż. Zbigniew Bilski
OPRACOWANE	technik budownictwa Sylwester
OPRACOWANE	technik budownictwa Tomasz Bilski
SPRAWDZENIE	WOJCIECH PIETRALA ARCHITEKT UPRAWNIONY W SPECJALNOŚCI ARCHITEKTONICZNEJ

ARCH.

SKALA	1:100
DATA	28.08
FAZA	P.T.
ARCH.	
BRANŻA	